
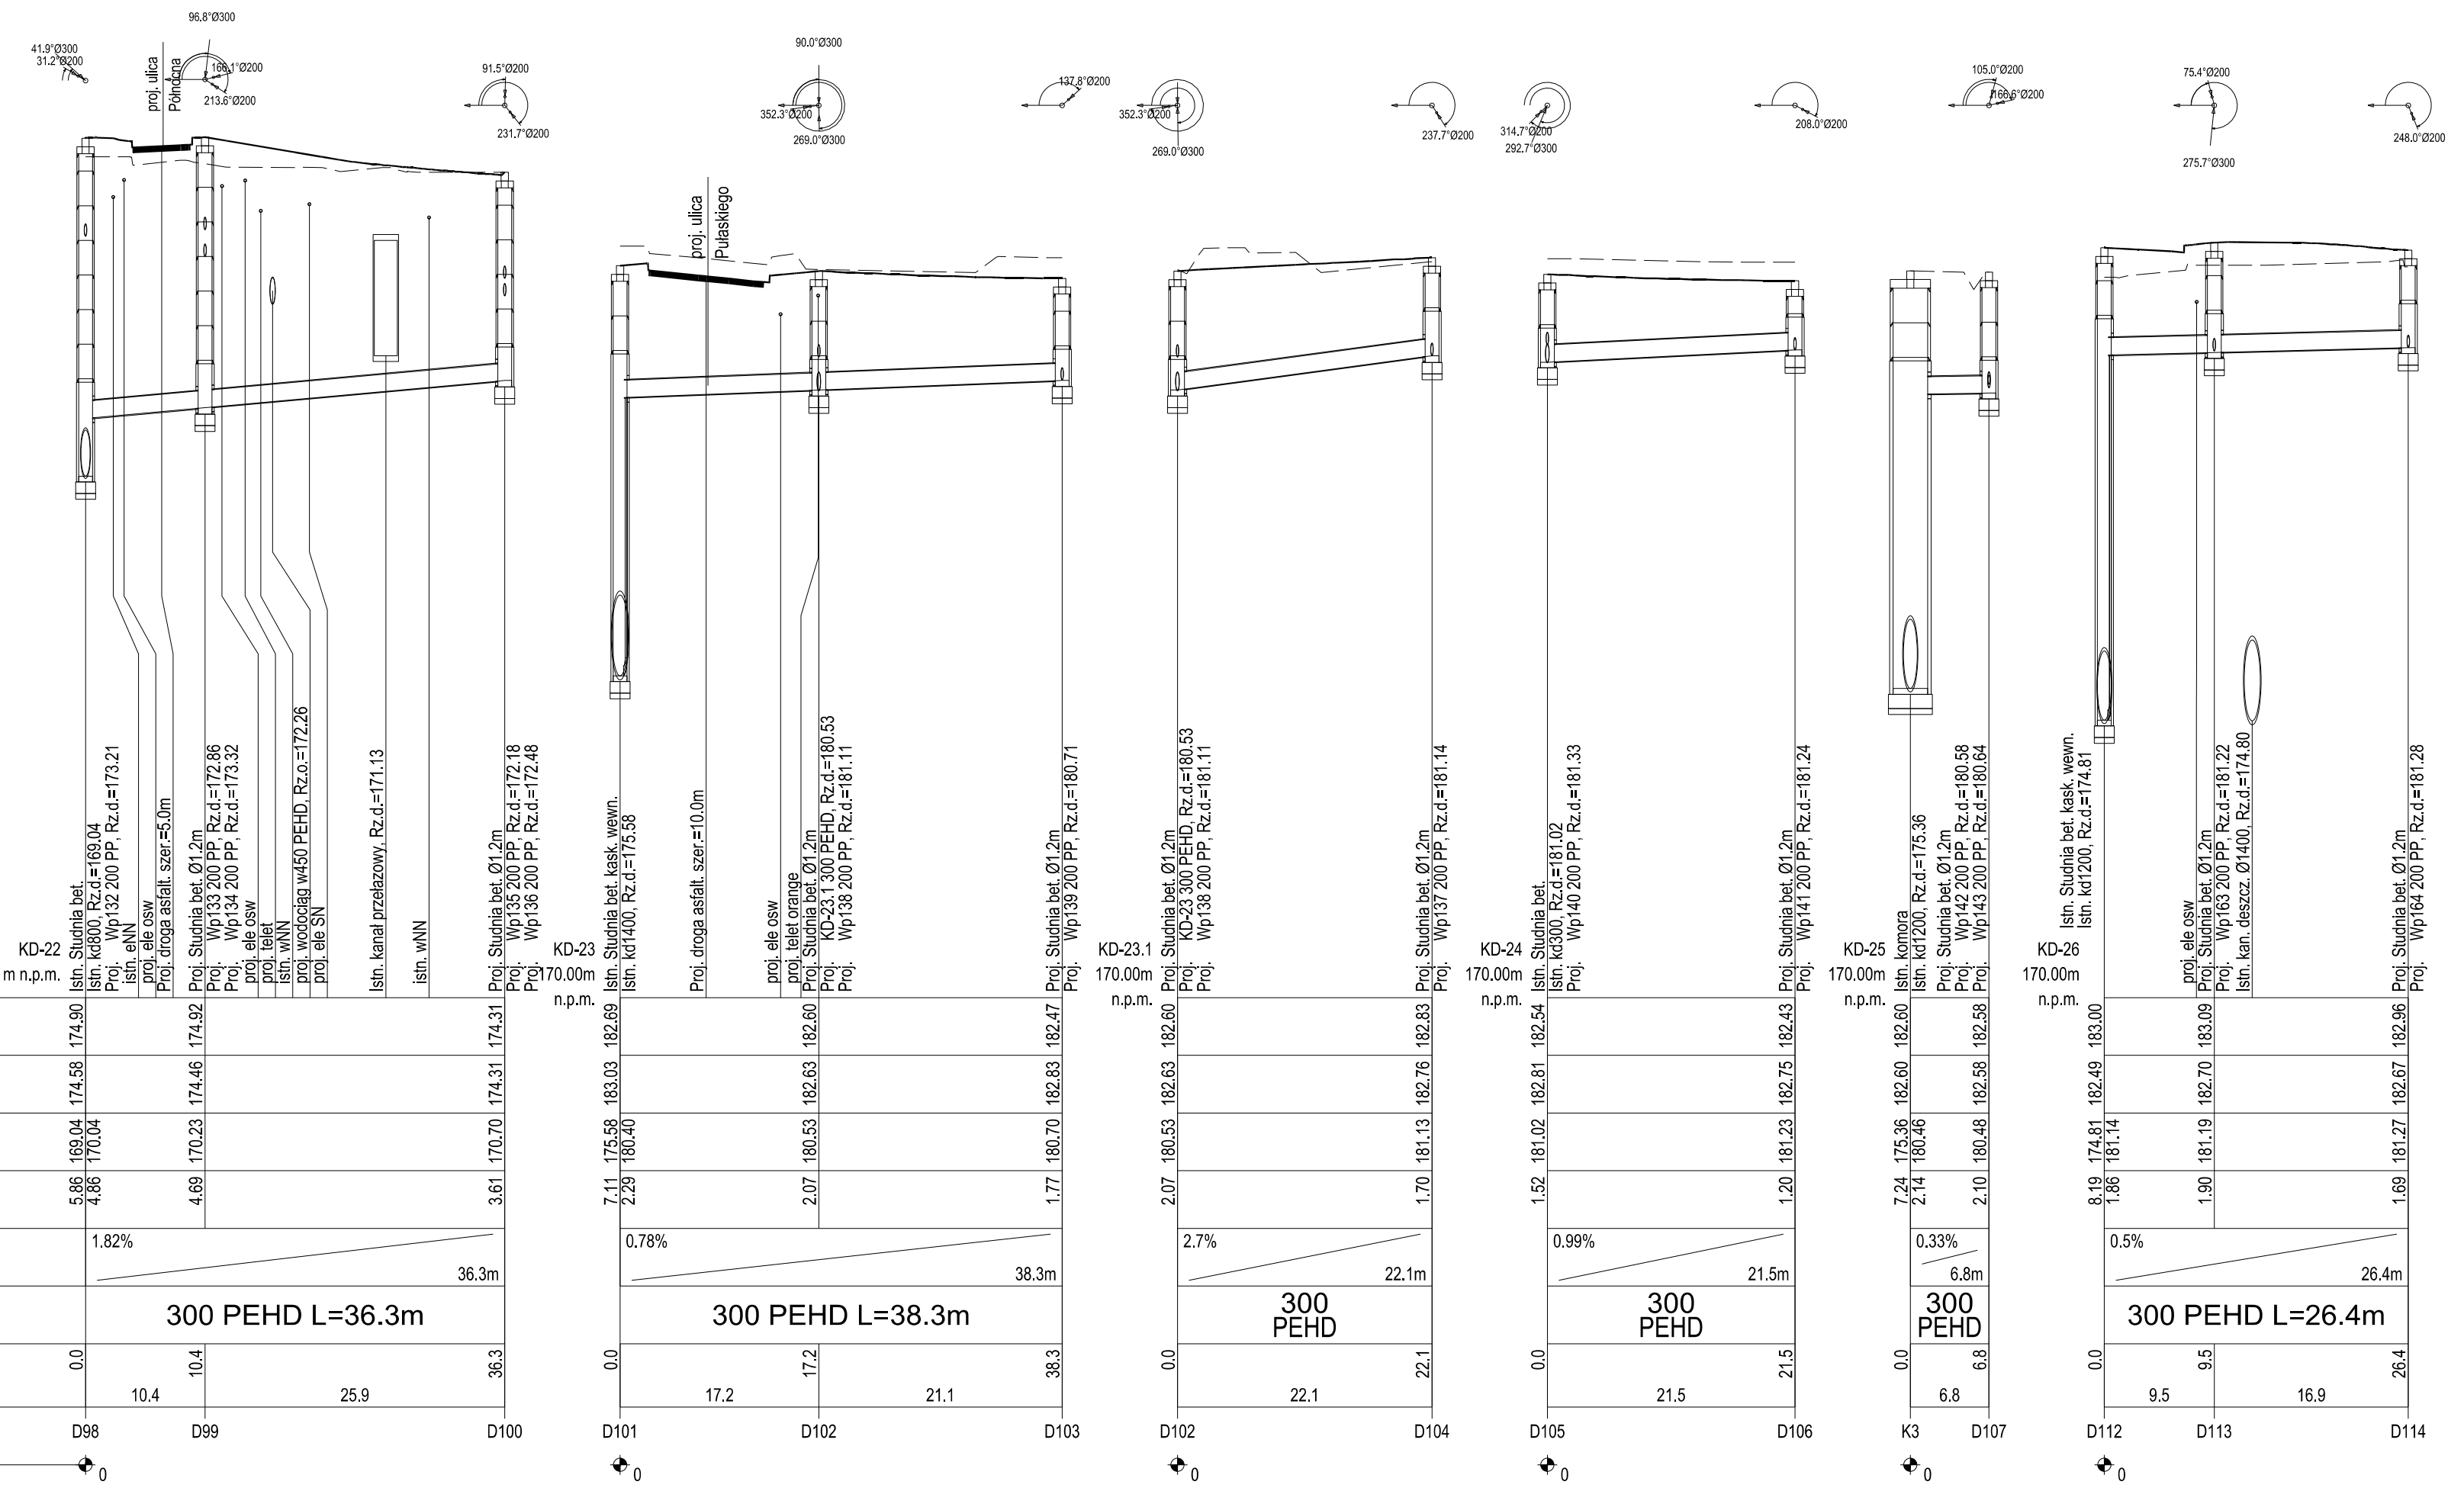


OZNACZENIA

ter. projektowany ———
 ter. istniejący - - - - -

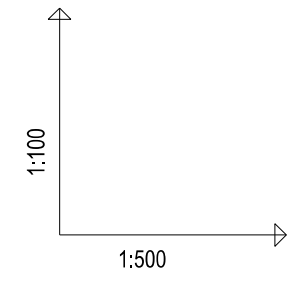

OZNACZENIE PROFILU:
 POZIOM PORÓWNAWCZY

	KD-22 160.00 m n.p.m.		KD-23 70.00m n.p.m.		KD-23.1 170.00m n.p.m.		KD-24 170.00m n.p.m.		KD-25 170.00m n.p.m.		KD-26 170.00m n.p.m.	
RZĘDNA TERENU PROJ.	174.90	174.90	182.69	182.69	182.60	182.60	182.54	182.54	182.60	182.60	183.00	183.00
RZĘDNA TERENU ISTN.	174.58	174.58	183.03	183.03	182.63	182.63	182.81	182.81	182.60	182.60	182.49	182.49
RZĘDNA DNA KANAŁU	169.04	170.04	170.23	170.23	180.53	180.53	181.02	181.02	180.48	180.48	181.14	181.14
ZAGŁĘBIENIE DNA KANAŁU	5.86	4.86	7.11	2.29	2.07	2.07	1.52	1.52	2.14	2.10	8.19	1.86
SPADKI, DŁUGOŚCI	1.82%		0.78%		2.7%		0.99%		0.33%		0.5%	
ŚREDNICA, MATERIAŁ	300 PEHD L=36.3m											
ODLEGŁOŚCI	0.0	10.4	0.0	17.2	0.0	22.1	0.0	21.5	0.0	6.8	0.0	9.5
HEKTOMETRY	D98	D99	D101	D102	D102	D104	D105	D106	K3	D107	D112	D113

P.S.L.E.P.I.Graf - Generator rysunkowy Profil Koordynator 8.0
 Nazwa pliku: obwodnica suwałki Projekt kan. deszcz.

Pracownia Projektowa PROMAR
 83-130 Pelplin
 Rozentala ul. Bielawska 8

PROJEKT WYKONAWCZY

Zadanie:
 BUDOWA DROGI WOJEWÓDZKIEJ NR 655 W JEJ DOCELOWYM PRZEBIEGU NA TERENIE MIASTA SUWAŁKI – ZADANIE 2 BUDOWA ULICY KLASY G W CIĄGU NOWEGO PRZEBIEGU DROGI WOJEWÓDZKIEJ NR 655 OD UL. UTRATA DO UL. GEN. K. PUŁASKIEGO W SUWAŁKACH

Obiekt:
 Odc1 od ul. Pułaskiego do ul. Północnej wraz ze skrzyżowaniem z ul. Północną

Investor : GMINA MIASTO SUWAŁKI
 ul. MICKIEWICZA 1
 16-400 SUWAŁKI

FUNDUSZE EUROPEJSKIE - DLA ROZWOJU WOJEWÓDZTWA PODLASKIEGO

Tyt. rysunku: KAN. DESZCZOWA; PROFILE PODŁUŻNE		Skala: 1:100/500
Projektował :	mgr inż. Stanisław Hasse	POM/0204/POOS/08
Sprawił :	mgr inż. Paweł Bieschke	POM/0031/POOS/07
Rys. nr El. 4.06		Data: 06-2015