


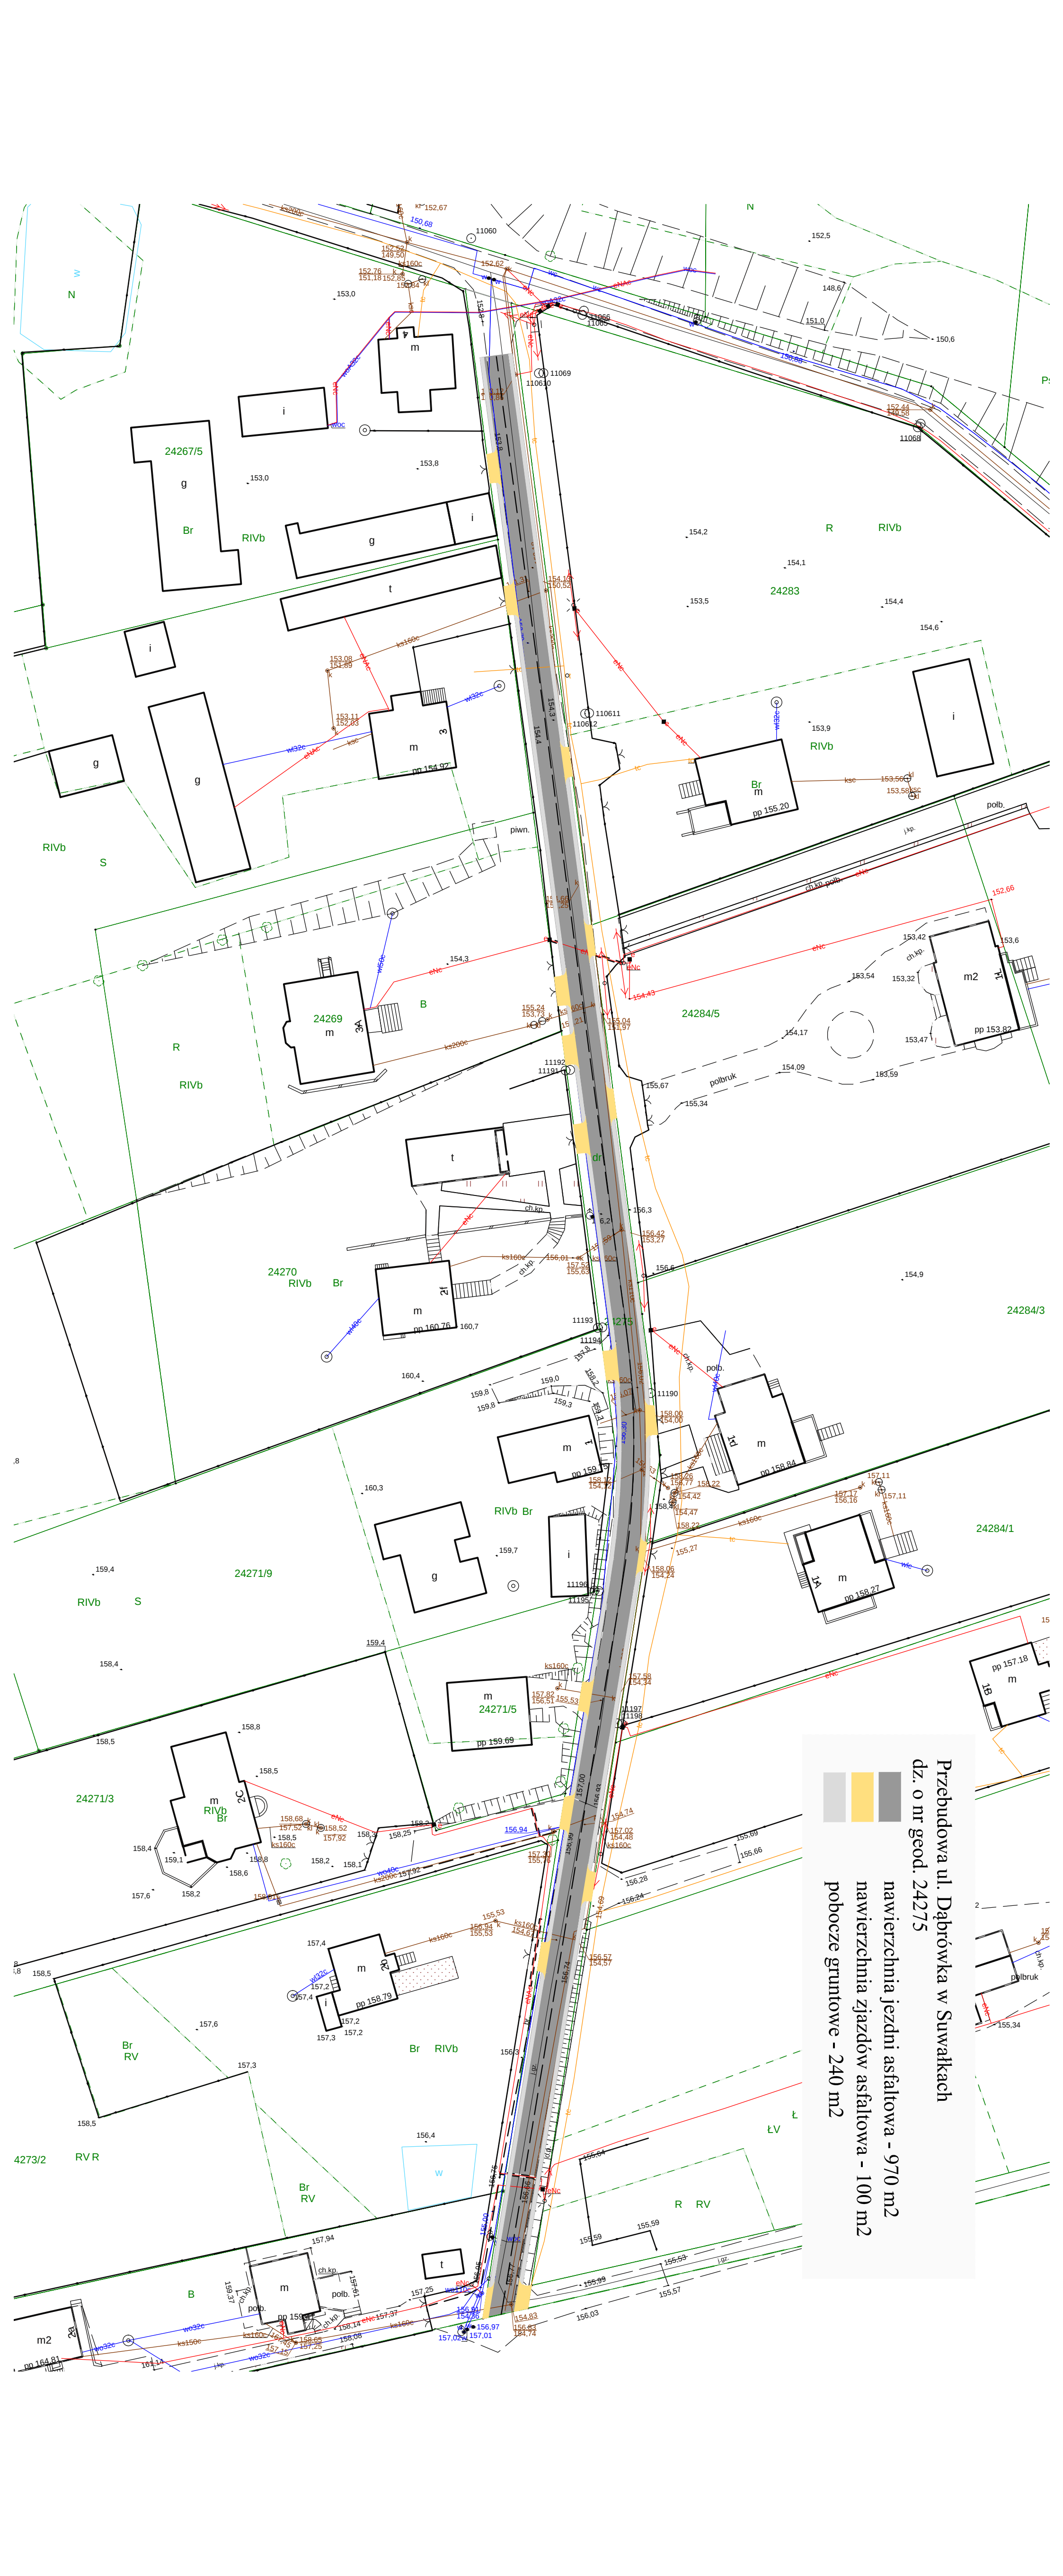

Przebudowa ul. Dąbrówka w Suwałkach
dz. o nr geod. 24275

nawierzchnia jezdni asfaltowa - 970 m2
nawierzchnia zjazdów asfaltowa - 100 m2
pobocze gruntowe - 240 m2