


Załącznik Nr 6 do SIWZ – Rysunek Nr 1

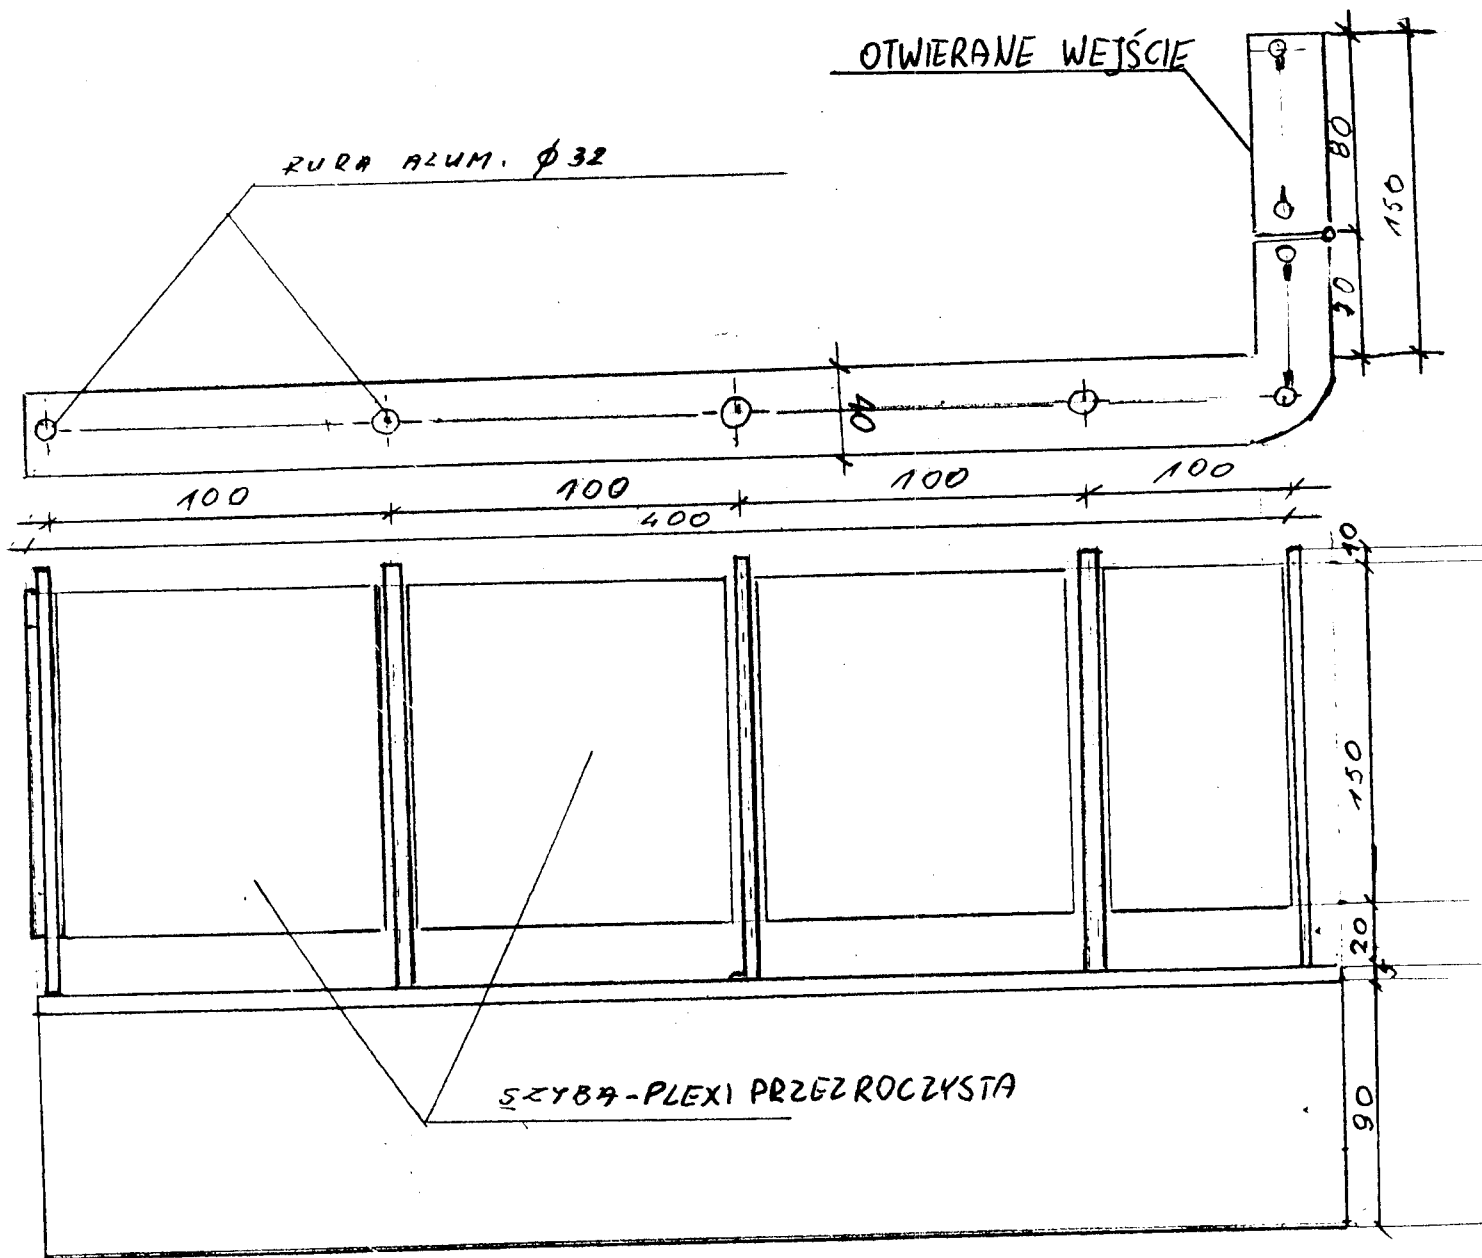

Załącznik Nr 6 do SIWZ – Rysunek Nr 2

