


RZUT II PIĘTRA

NR	NAZWA	POW.
200	sala	89,2 m ²
	pomieszczenie	7,7 m ²
201	pomieszczenie	4,0 m ²
202	pomieszczenie	15,4 m ²
203	przedsiłonek	36,1 m ²
	hazienka	2,8 m ²
	pokój	2,9 m ²
204	przedsiłonek	11,7 m ²
	hazienka	3,0 m ²
	pokój	3,1 m ²
205	przedsiłonek	11,8 m ²
	hazienka	2,5 m ²
	pokój	3,4 m ²
206	przedsiłonek	11,1 m ²
	hazienka	2,6 m ²
	pokój	3,3 m ²
207	przedsiłonek	11,8 m ²
	hazienka	2,8 m ²
	pokój	2,9 m ²
208	przedsiłonek	8,8 m ²
	hazienka	2,4 m ²
	pokój	3,5 m ²
209	przedsiłonek	15,0 m ²
	hazienka	10,1 m ²
	pokój	4,3 m ²
210	przedsiłonek	10,9 m ²
	hazienka	10,3 m ²
	pokój	4,0 m ²
211	przedsiłonek	16,3 m ²
	hazienka	3,3 m ²
	pokój	8,8 m ²
212	przedsiłonek	10,6 m ²
	hazienka	3,35 m ²
	pokój	19,1 m ²
razem		17,1 m ²
K1	Klatka schodowa	92,5 m ²
K2	Klatka schodowa	154,3 m ²
K3	Komunikacja	489,3 m ²
razem		489,3 m ²

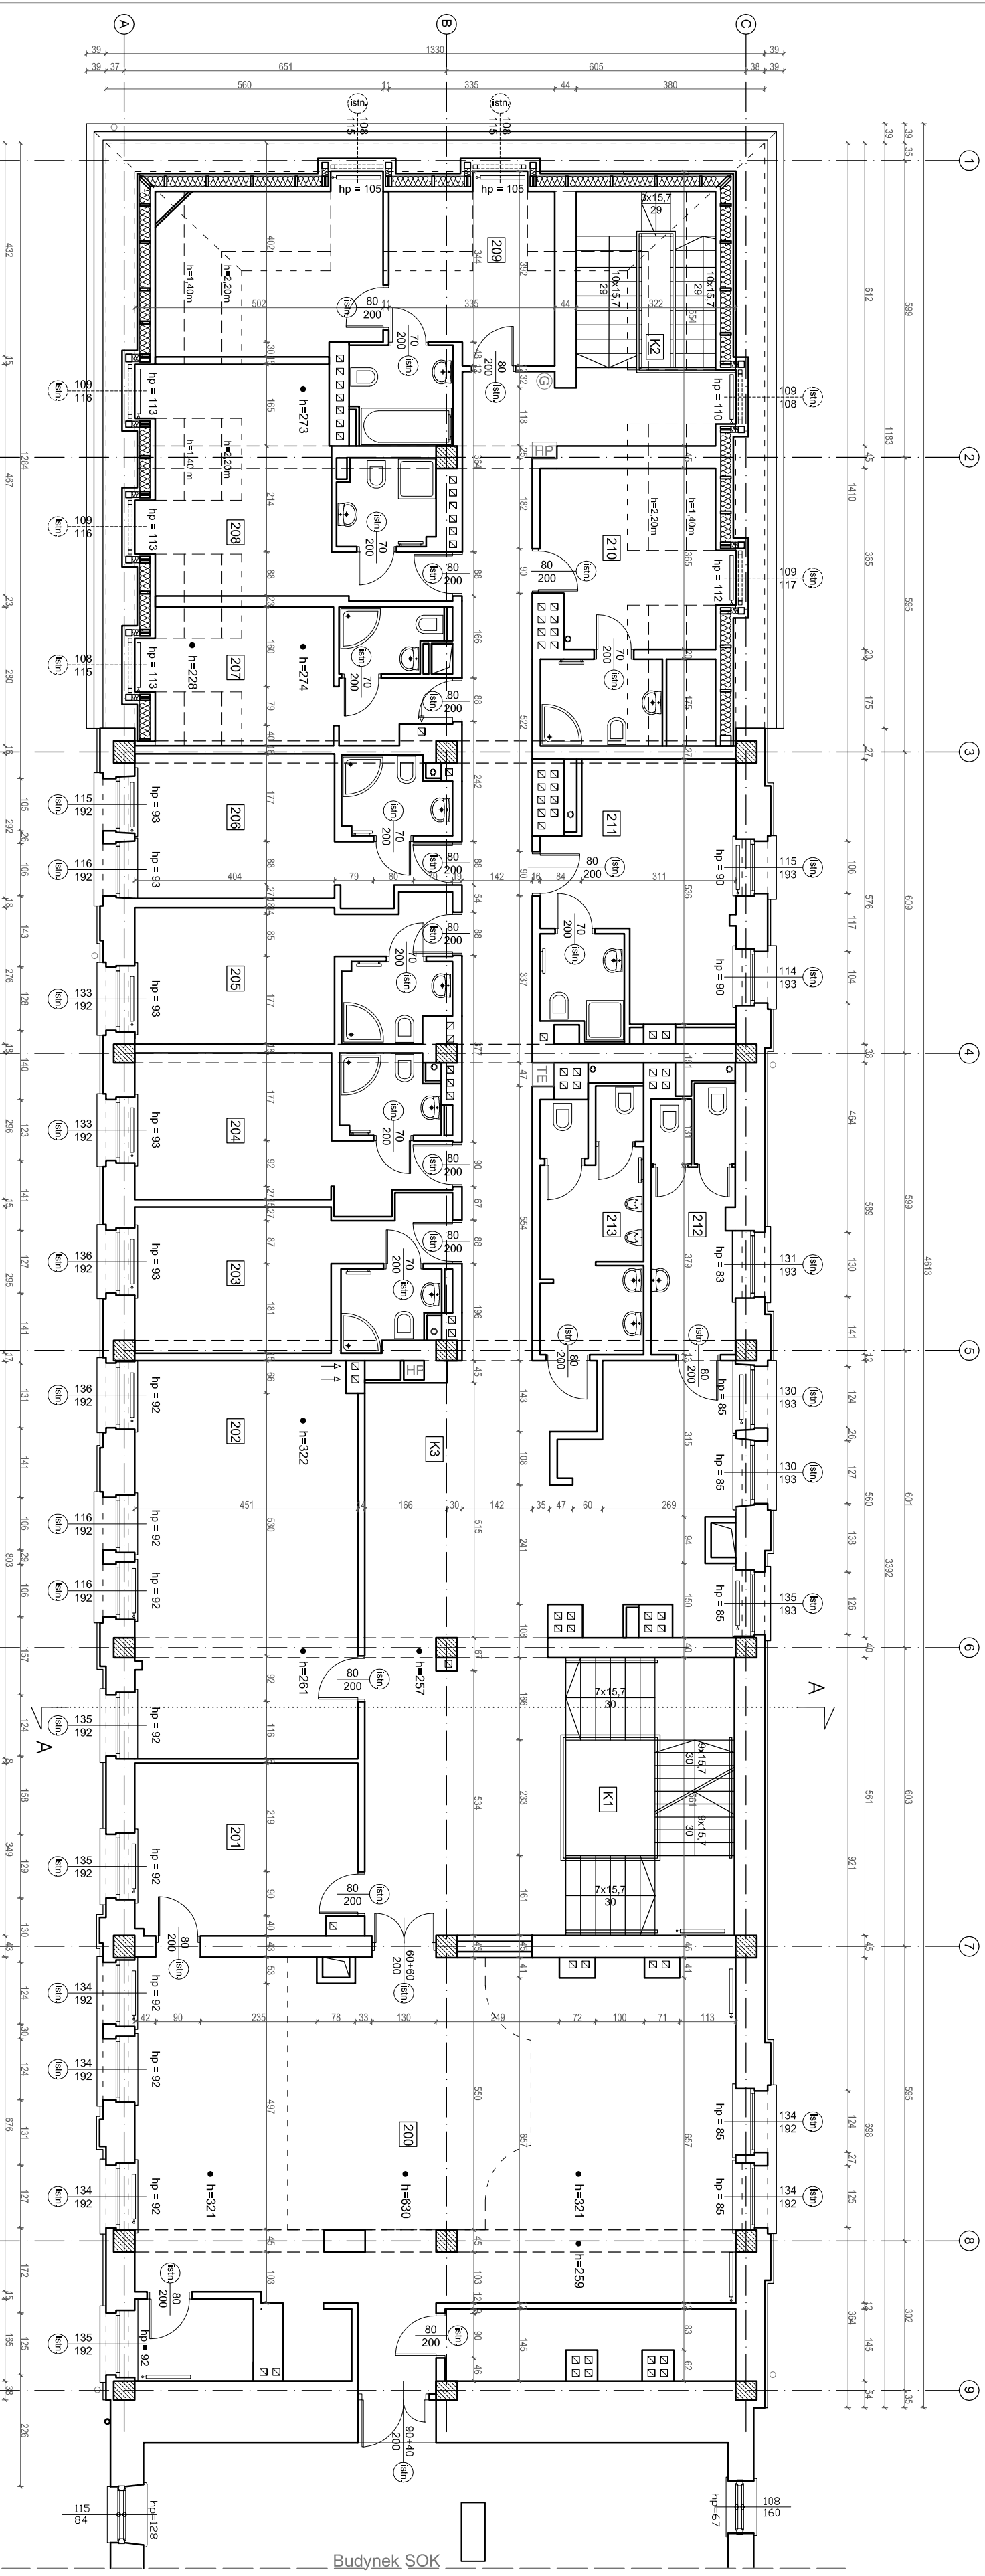

Budynek SOK



PROJEKT: plan3D ADRIAN BOGUTCZAK
90-562 Wrocław, ul. Piłsudskiego 92, 06 00
www.plan3d.com.pl biuro@plan3d.com.pl



INWESTOR: MIASTO SWIĄSKI
UL. MICKIEWICZA 1, 16-400 SWIĄSKI

ADRES: 16-400 SWIĄSKI, UL. TYNKOWICZA 71
11030/3, 11034/1, 11034/2, 11034/3, 11034/4, 11034/5, 11034/6, 11034/7, 11034/8, 11034/9, 11034/10, 11034/11, 11034/12, 12378, 12379

PROJEKTANT: mgr inż. arch. Adrian Bogutczak
upr. do prof. b.o. 37/LOKPK/2010

SPRAWDZAJĄCY: mgr inż. arch. Ewa Dębowska
upr. do prof. b.o. 132/94/WK

STADIUM: Inwentaryzacja	PRYSUNEK: Rzut II piętra
BRANŻA: Architektura	SKALA: 1:100
DATA: maj 2013	NR RYSUNKU: 14