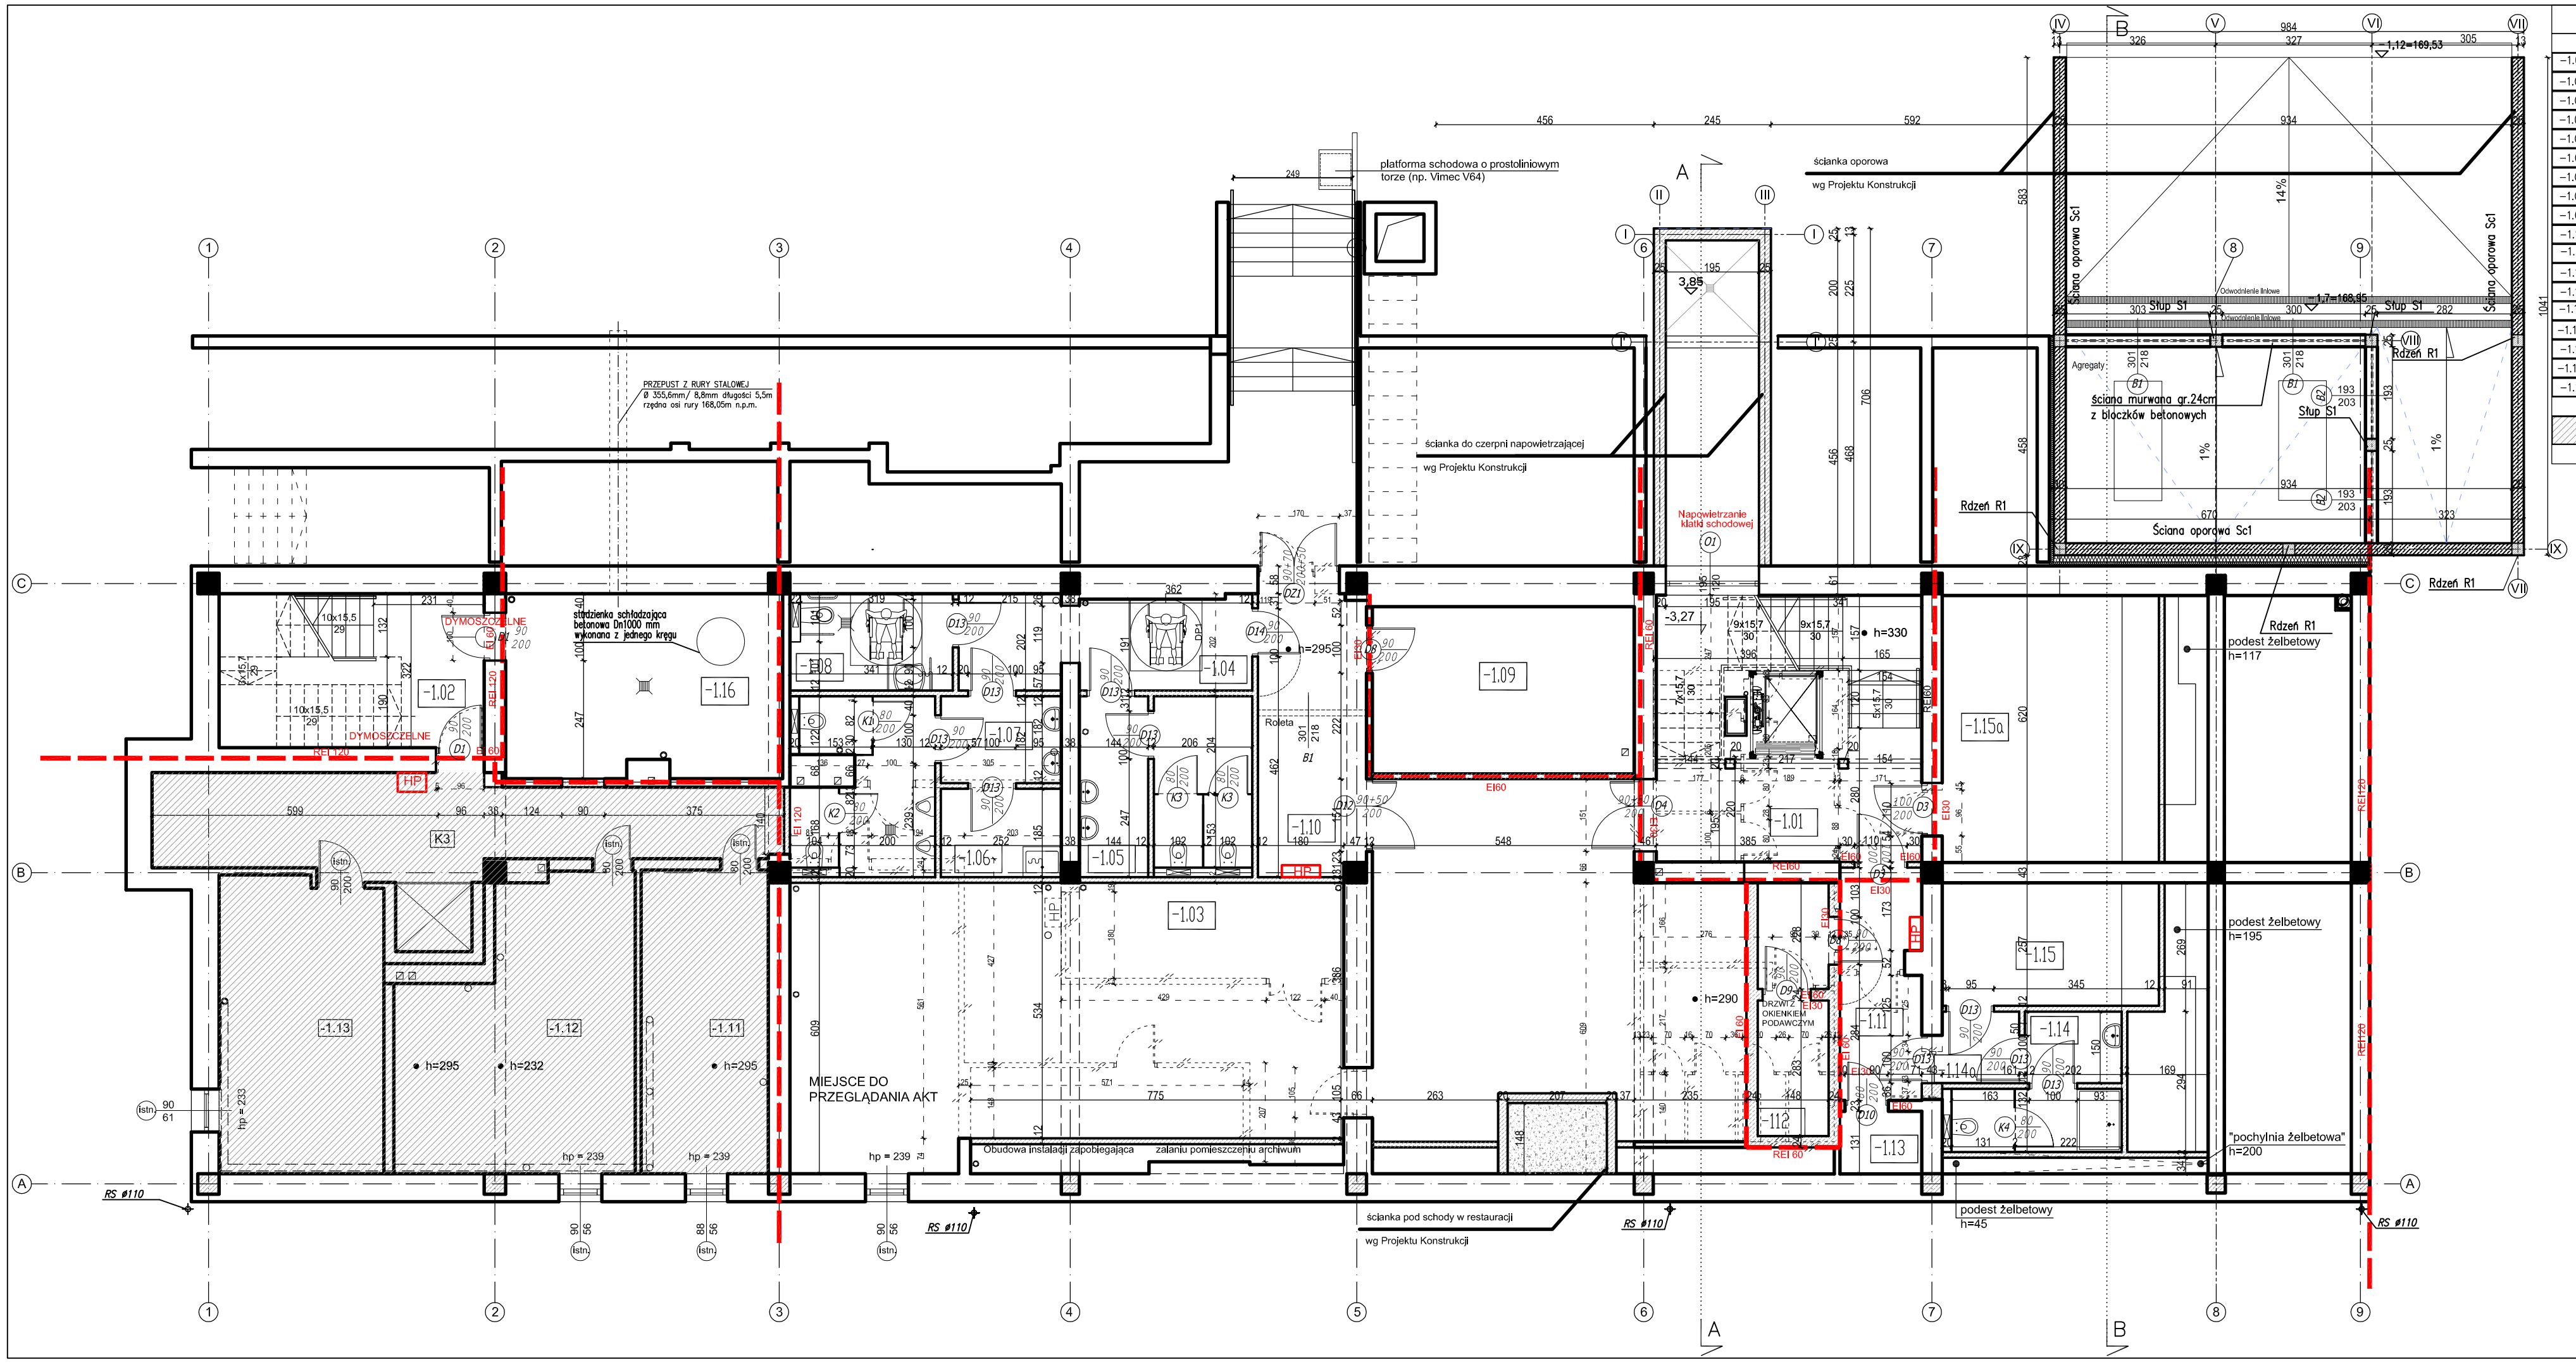

SPIS POMIESZCZEŃ:			
PIWNICA			
-1.01	klatka schodowa	gres	31,08m²
-1.02	klatka schodowa	gres	17,86m²
-1.03	archiwum	gres	119,46m²
-1.04	przedsionek	gres	11,78m²
-1.05	toaleta damska	gres	12,84m²
-1.06	pom. porząd.	gres	4,65m²
-1.07	toaleta męska	gres	14,82m²
-1.08	toaleta NSP	gres	6,68m²
-1.09	wentylatornia	gres	19,11m²
-1.10	komunikacja	gres	13,25m²
-1.11	komunikacja	gres	8,12m²
-1.12	mag.broni+przedsion.	gres	7,48m²
-1.13	pom. wodomierza	gres	2,23m²
-1.14	pom higieniczno-sanitarne	gres	7,63m²
-1.14a	przedsion.	gres	2,49m²
-1.15	pom pomocnicze	gres	9,65m²
-1.15a	pom pomocnicze	gres	21,16m²
-1.16	węzeł C.O.	gres	22,03m²
		R A Z E M	333,04m²
	powierzchnia poza zakresem opracow.		84,20m²
		R A Z E M	417,24m²

RZUT PIWNICY

ŚCIANY PROJEKTOWANE bloczki z betonu kom. gr. 12cm

ŚCIANY PROJEKTOWANE ściany z płyt g-k gr. 12cm

WYBURZENIA

POMIESZCZENIA POZA OPRACOWANIEM

EI60 OPISY PPOŻ

UWAGI:
1. Uwagi i opisy zamieszczone w części opisowej stanowią integralną część niniejszego opracowania.
2. Projekt architektoniczny rozpatrywać równolegle z projektem konstrukcji, instal. sanitarnej i elektrycznej.
3. Wszystkie wymiary i rzędne wysokościowe sprawdzić w naturze.
4. W realizacji budowy należy uwzględnić tolerancję wymiarową w projekcie
5. Wykazy stolarki okiennej i drzwiowej w projekcie wykonawczym.
6. Wszelkie niezgodności i niejasności należy zgłaszać projektantowi.
7. Przed wszystkich pomieszczeniach zaprojektowano wentylację mechaniczną, zgodnie z projektem wentylacji i rzutem sufitów w projekcie wykonawczym.
8. Kratki od wentylacji grawitacyjnej w pomieszczeniach wentylowanych mechanicznie należy zamurować
9. W pomieszczeniach gdzie instalacja wentylacji mechanicznej jest obniżona w stosunku do sufitu należy ją obudować systemowo z płyty GK
10. Wszystkie okna wyposażyć w nawiewniki zgodnie z projektem wentylacji
11. Wszystkie przebicia uszytwować w kanałach płyt stropowych

plan3D strefa projektowania

PROJEKT:
plan3D ADRIAN BOGUTCZAK
90-562 Łódź, ul. Łąkowa 3/5, tel/fax 42 292 06 00
www.plan3d.com.pl biuro@plan3d.com.pl

TEMAT: OPRACOWANIE DOKUMENTACJI TECHNICZNEJ PRZEBUDOWY BYŁEGO "HOTELU SUWALSZCZYZNA" NA CELE ADMINISTRACJI PUBLICZNEJ SAMORZĄDOWEJ ORAZ REMONTU DACHU I ELEWACJI PRZYLEGŁEGO BUDYNKU SOK, I PROJEKT BUDYNKU TOALET PUBLICZNYCH.

TOM: TOM I PRZEBUDOWA BYŁEGO "HOTELU SUWALSZCZYZNA" NA CELE ADMINISTRACJI PUBLICZNEJ SAMORZĄDOWEJ

INWESTOR: MIASTO SUWAŁKI UL. MICKIEWICZA 1, 16-400 SUWAŁKI

ADRES INWEST.: 16-400 SUWAŁKI, UL. ŁĘKNIEWICZKA 7I działki o nr ew. 11030/3, 11032/3, 11032/4 11033/1, 11034/1, 11035/1, 11036/1, 11037/1, 11041/8, 11041/9, 11041/11, 11041/12, 12378, 12379

PROJEKTANT:
mgr inż. arch. Adrian Bogutczak
upr. do proj. b.o. 37/LOOKK/2010

SPRAWDZAJĄCY:
mgr inż. arch. Ewa Dąbrowska
upr. do proj. b.o. 132/94/Wł.

STADIUM:	RYSUNEK:	
Projekt Wykonawczy	Rzut piwnicy	
BRANŻA: Architektura	SKALA: 1:100	NR RYSUNKU: A-01
DATA: maj 2013		