PRZEKRÓJ B-B

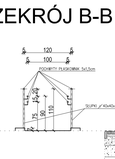

PRZEKRÓJ A-A

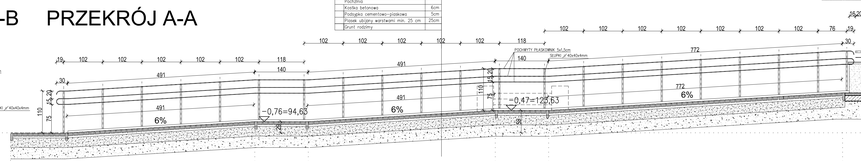

PRZEKRÓJ C-C

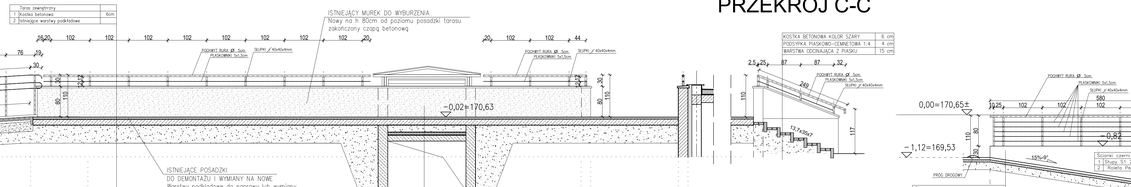

PRZEKRÓJ D-D

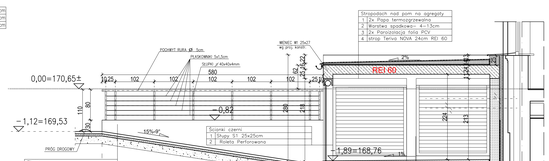

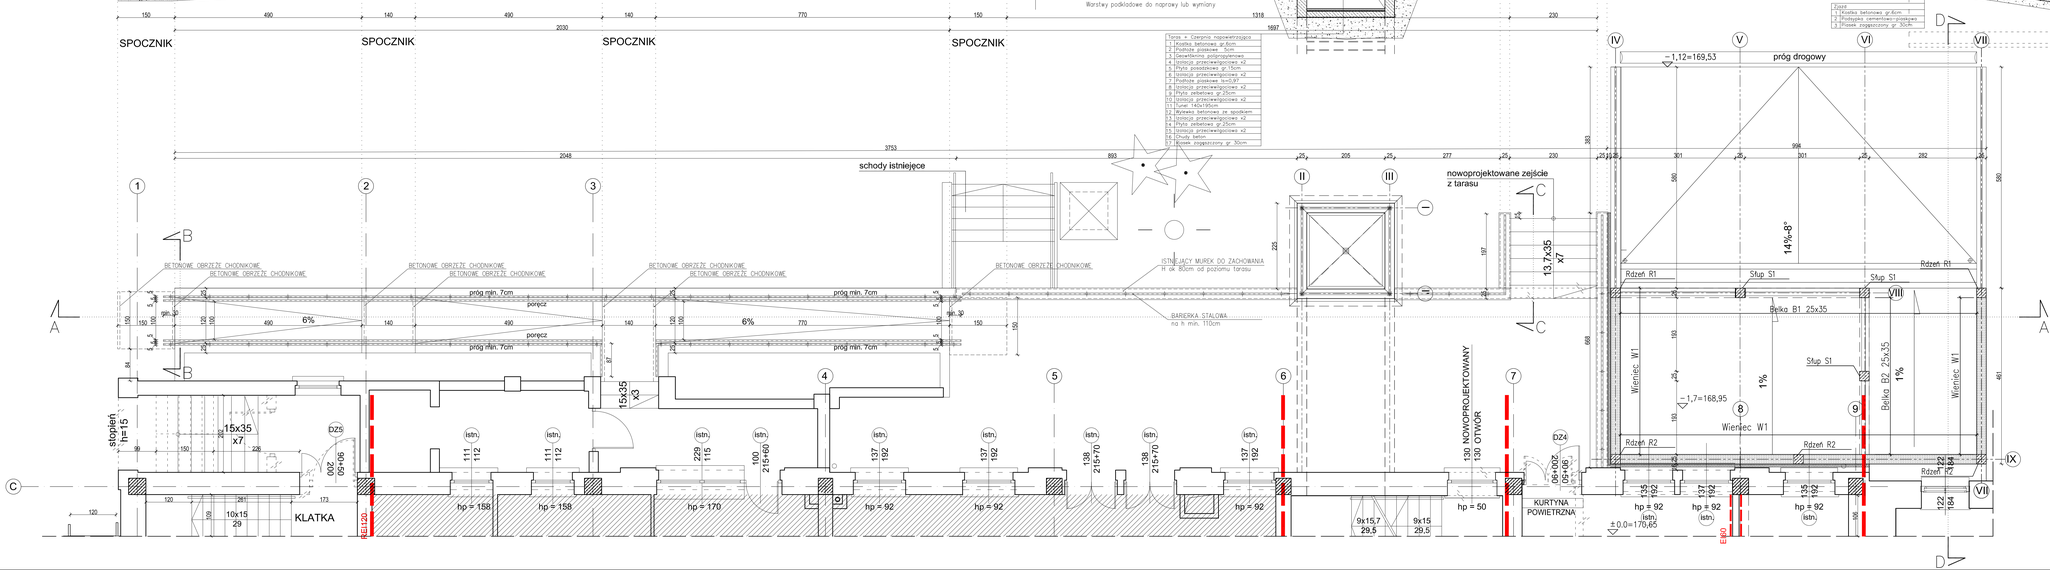

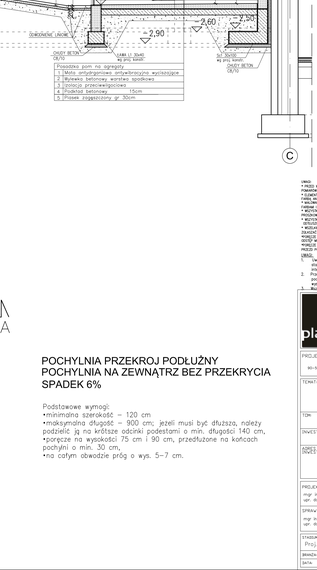

POCHYLNIA PRZEKRÓJ PODŁUŻNY
POCHYLNIA NA ZEWNĄTRZ BEZ PRZEKRYCIA
SPADEK 6%

Podstawowe wymogi:
- minimalna szerokość – 120 cm
- maksymalna długość – 900 cm; jeżeli musi być dłuższa, należy podzielić ją na krótsze odcinki podestami o min. długości 140 cm,
- poręcze na wysokości 75 cm i 90 cm, przedłużone na końcach pochylni o min. 30 cm,
- na całym obwodzie próg o wys. 5–7 cm.

plan3D
strefa projektowania

PROJEKT:
plan3D ADRIAN BODUTCH
tel.+48 85 662 20 20, +48 512 292 96 00
www.plan3d.eu.pl kbud@plan3d.eu.pl

PROJEKTANT:
mgr inż. arch. Adrian Bogucka
upr. bp proj. b.o. 313/OOK/2010

SPRAWDZAJĄCY:
mgr inż arch. Ewa Dąbrowska
upr. bp proj. b.o. 132/96/WŁ

STADIUM: Projekt wykonawczy

BRANŻA: Architektura

DATA: marzec 2013

WYKAZ ELEMENTÓW DO PROJEKTOWANIA DLA NIEPEŁNOSPRAWNYCH

SKALA: 1:50

NR RYSUNKU: A–19