


Dach lukarny w klatce schodowej	
1	Błacha na podwójny rąbek stojący
2	Deskowanie pełne
3	Lata 5x5cm/szczelino wentylacyjna
4	Membrana wysoko paroprzepuszczalna
5	Krokwie 5x15cm / izolacja termiczna z wełny mineral.
6	Systemowa podkosztrukcja 12-24cm / izolacja termiczna z wełny mineral.
7	Paroizolacja
8	Systemowa obudowa EI60 płyt GKF 2x1,25cm

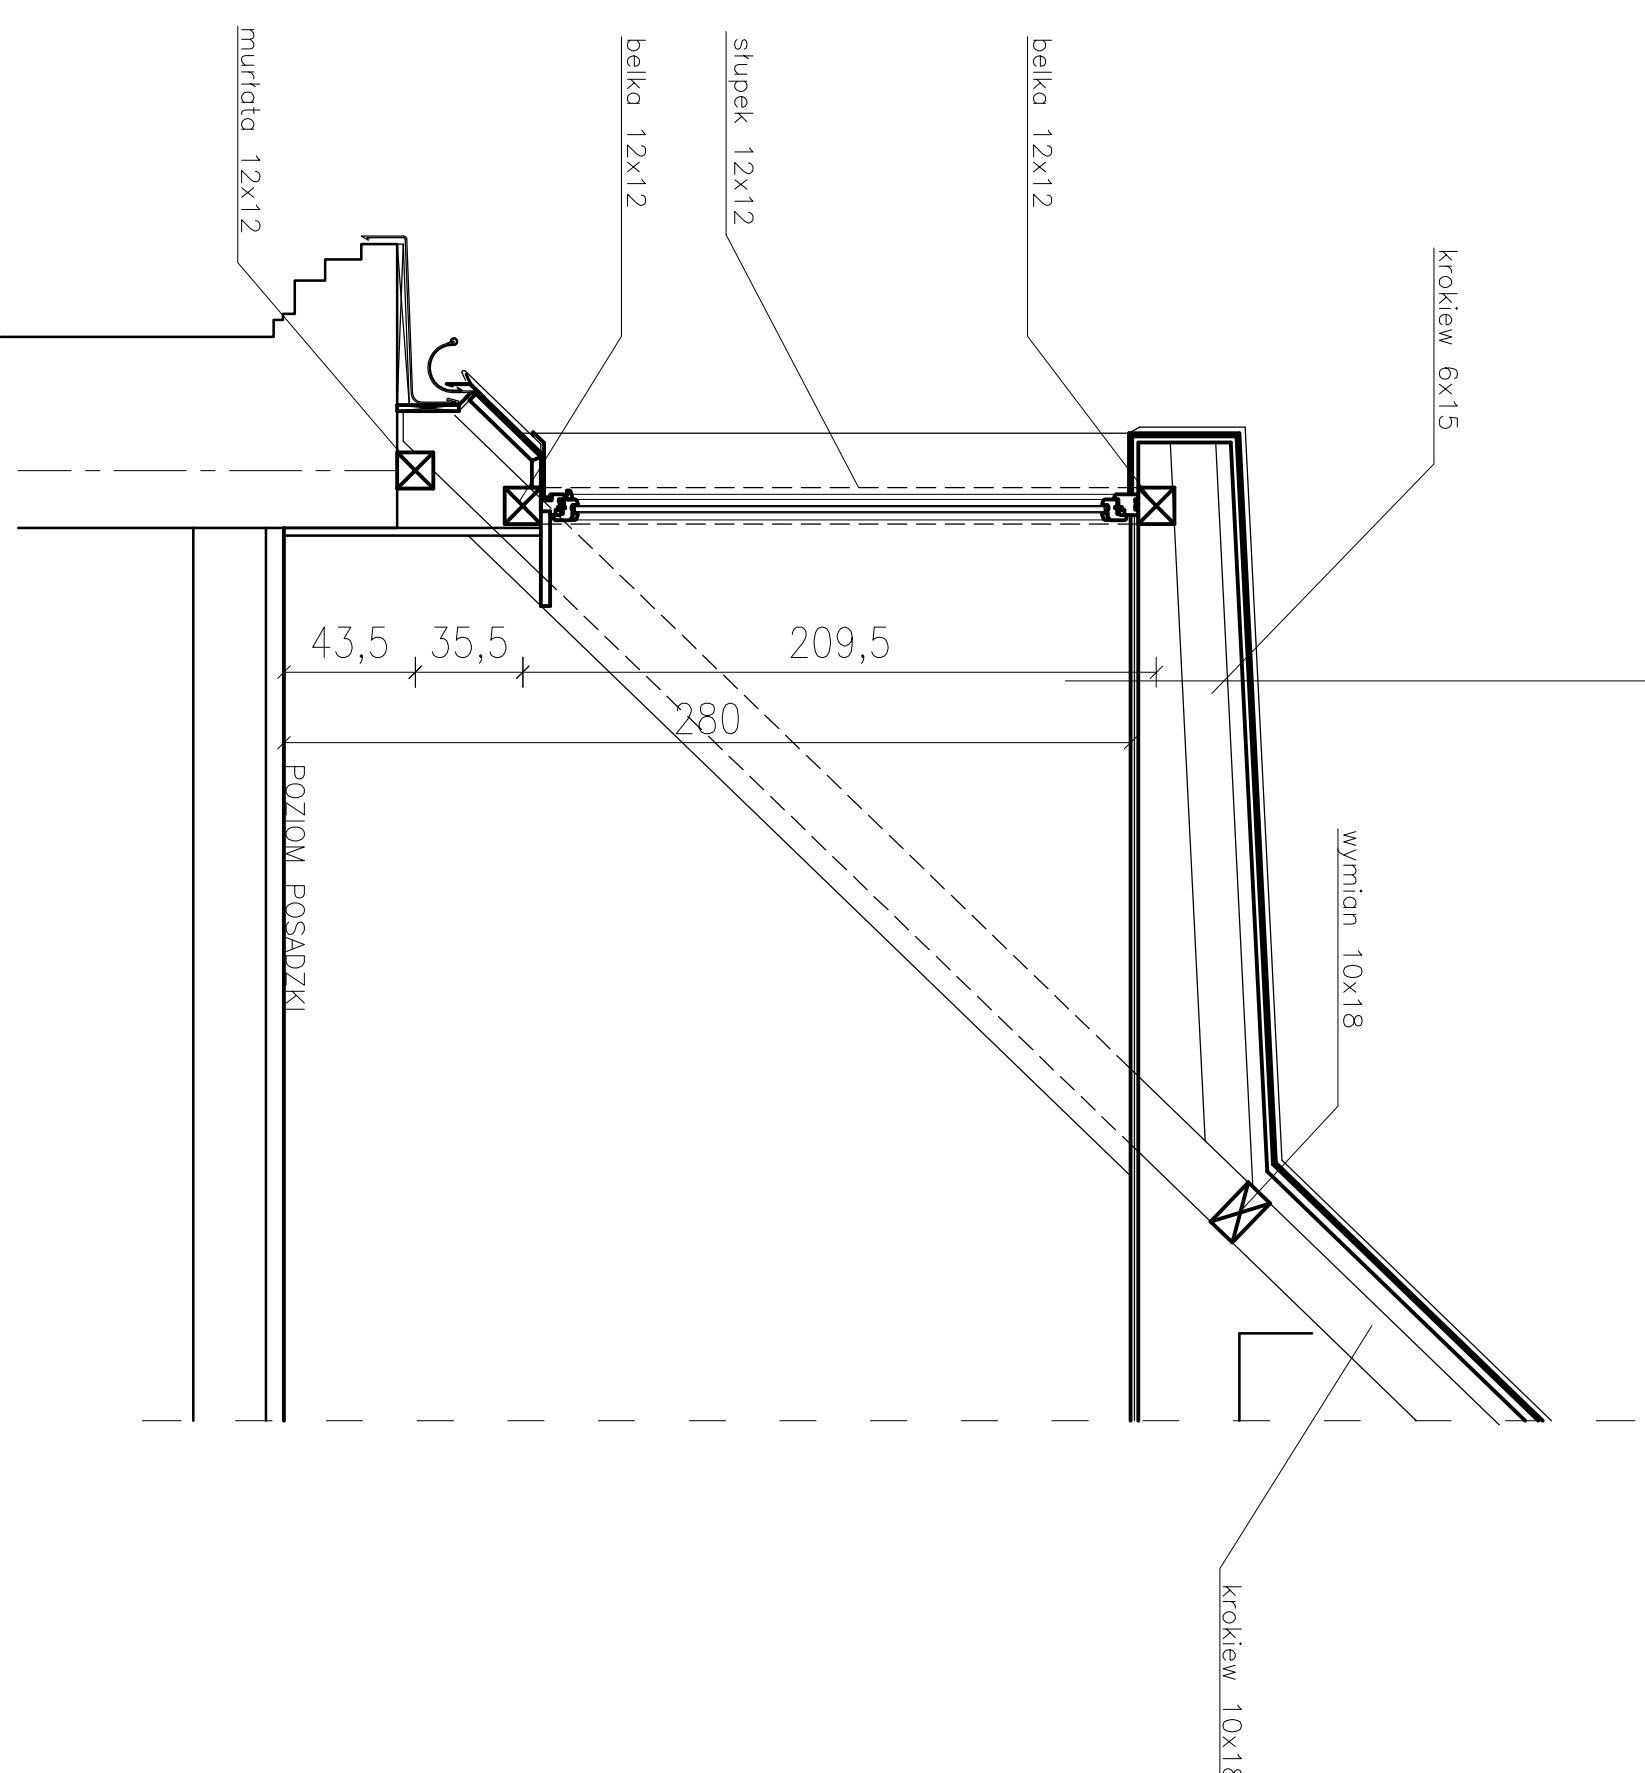

Elementy konstrukcji dachu:

- 1 krokwie 7x18cm
- 2 krokwie 10x18cm
- 3 murłaty 12x12cm
- 7 słupki 12x12cm
- 10 wymian 10x18cm
- 13 krokwie 6x15cm

UWAGI:

1. Uwagi i opisy zamieszczone w części opisowej stanowią integralną część niniejszego opracowania.
2. Projekt wieży wg projektu konstrukcji 3. Zabezpieczenie drewna konstrukcyjnego wg opisu technicznego konstrukcji.
4. Drewno konstrukcyjne C30
5. Cała konstrukcja dachu w klasie NRO
6. Przed przystąpieniem do wykonania elementów wieży wszystkie wymiary sprawdzić w naturze.
7. Wszelkie zmiany uzgodnić z projektantem.



PROJEKT: plan 3D ABRAM BOCUTZAK
90-563 2 Lublin, ul. Słowackiego 292 06 00
www.plan3d.com.pl biuro@plan3d.com.pl

TEMAT:







