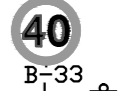



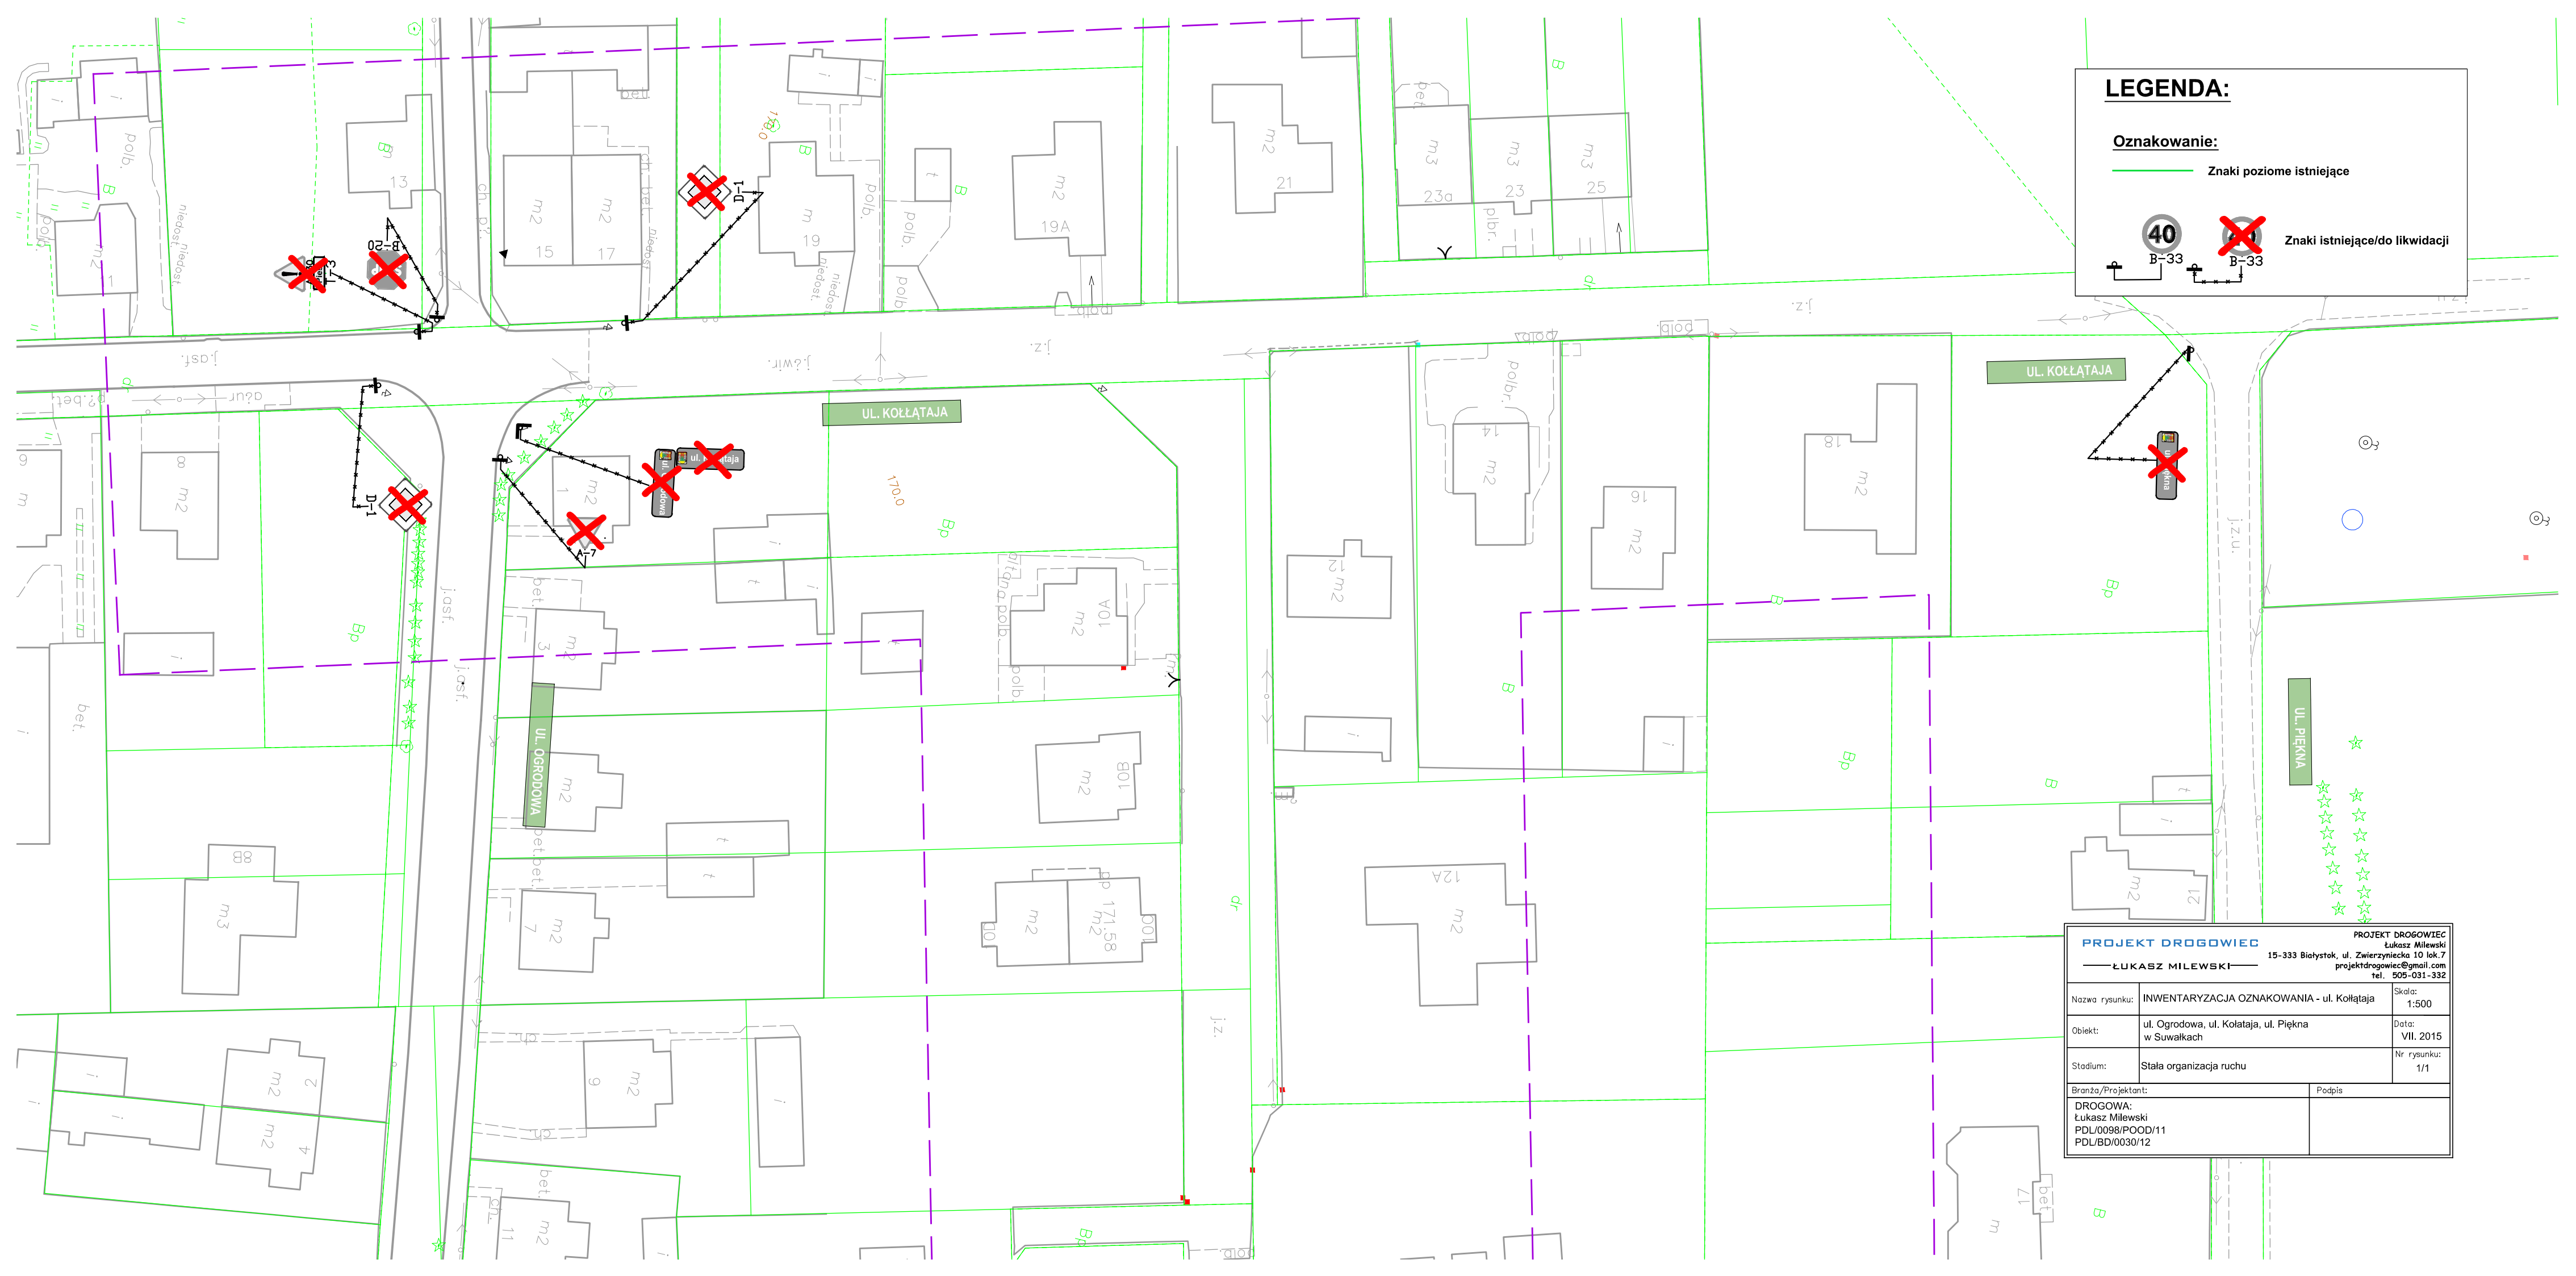
**LEGENDA:**

**Oznakowanie:**

- Znaki poziome istniejące
-   Znaki istniejące/do likwidacji

<b>PROJEKT DROGOWIEC</b>		<b>PROJEKT DROGOWIEC</b>
ŁUKASZ MILEWSKI		15-333 Białystok, ul. Zwierzyniecka 10 lok.7 projekt drogowiec@gmail.com tel. 505-031-332
Skala:	1:500	
Obiekt:	ul. Ogrodowa, ul. Kołataja, ul. Piękna w Suwałkach	Data: VII 2015
Stadium:	Stala organizacja ruchu	Nr rysunku: 1/4
Branża/Projektant:		Podpis
DROGOWA: Łukasz Milewski PDL/0098/POOD/11 PDL/BD/0030/12		

Istniejąca bariera energochłonna do demontażu



**LEGENDA:**

**Oznakowanie:**

— Znaki poziome istniejące

Znaki istniejące/do likwidacji

<b>PROJEKT DROGOWIEC</b>		<b>PROJEKT DROGOWIEC</b> Łukasz Milewski 15-333 Białystok, ul. Zwierzyniecka 10 lok.7 projekt drogowiec@gmail.com tel. 505-031-332	
Nazwa rysunku:	INWENTARYZACJA OZNAKOWANIA - ul. Kołłataja	Skala:	1:500
Obiekt:	ul. Ogrodowa, ul. Kołataja, ul. Piękna w Suwałkach	Data:	VII. 2015
Stadium:	Stala organizacja ruchu	Nr rysunku:	1/1
Branża/Projektant: DROGOWA: Łukasz Milewski PDL/0098/POOD/11 PDL/BD/0030/12		Podpis	




**LEGENDA:**

**Oznakowanie:**

- Znaki poziome istniejące
- Znaki istniejące/do likwidacji

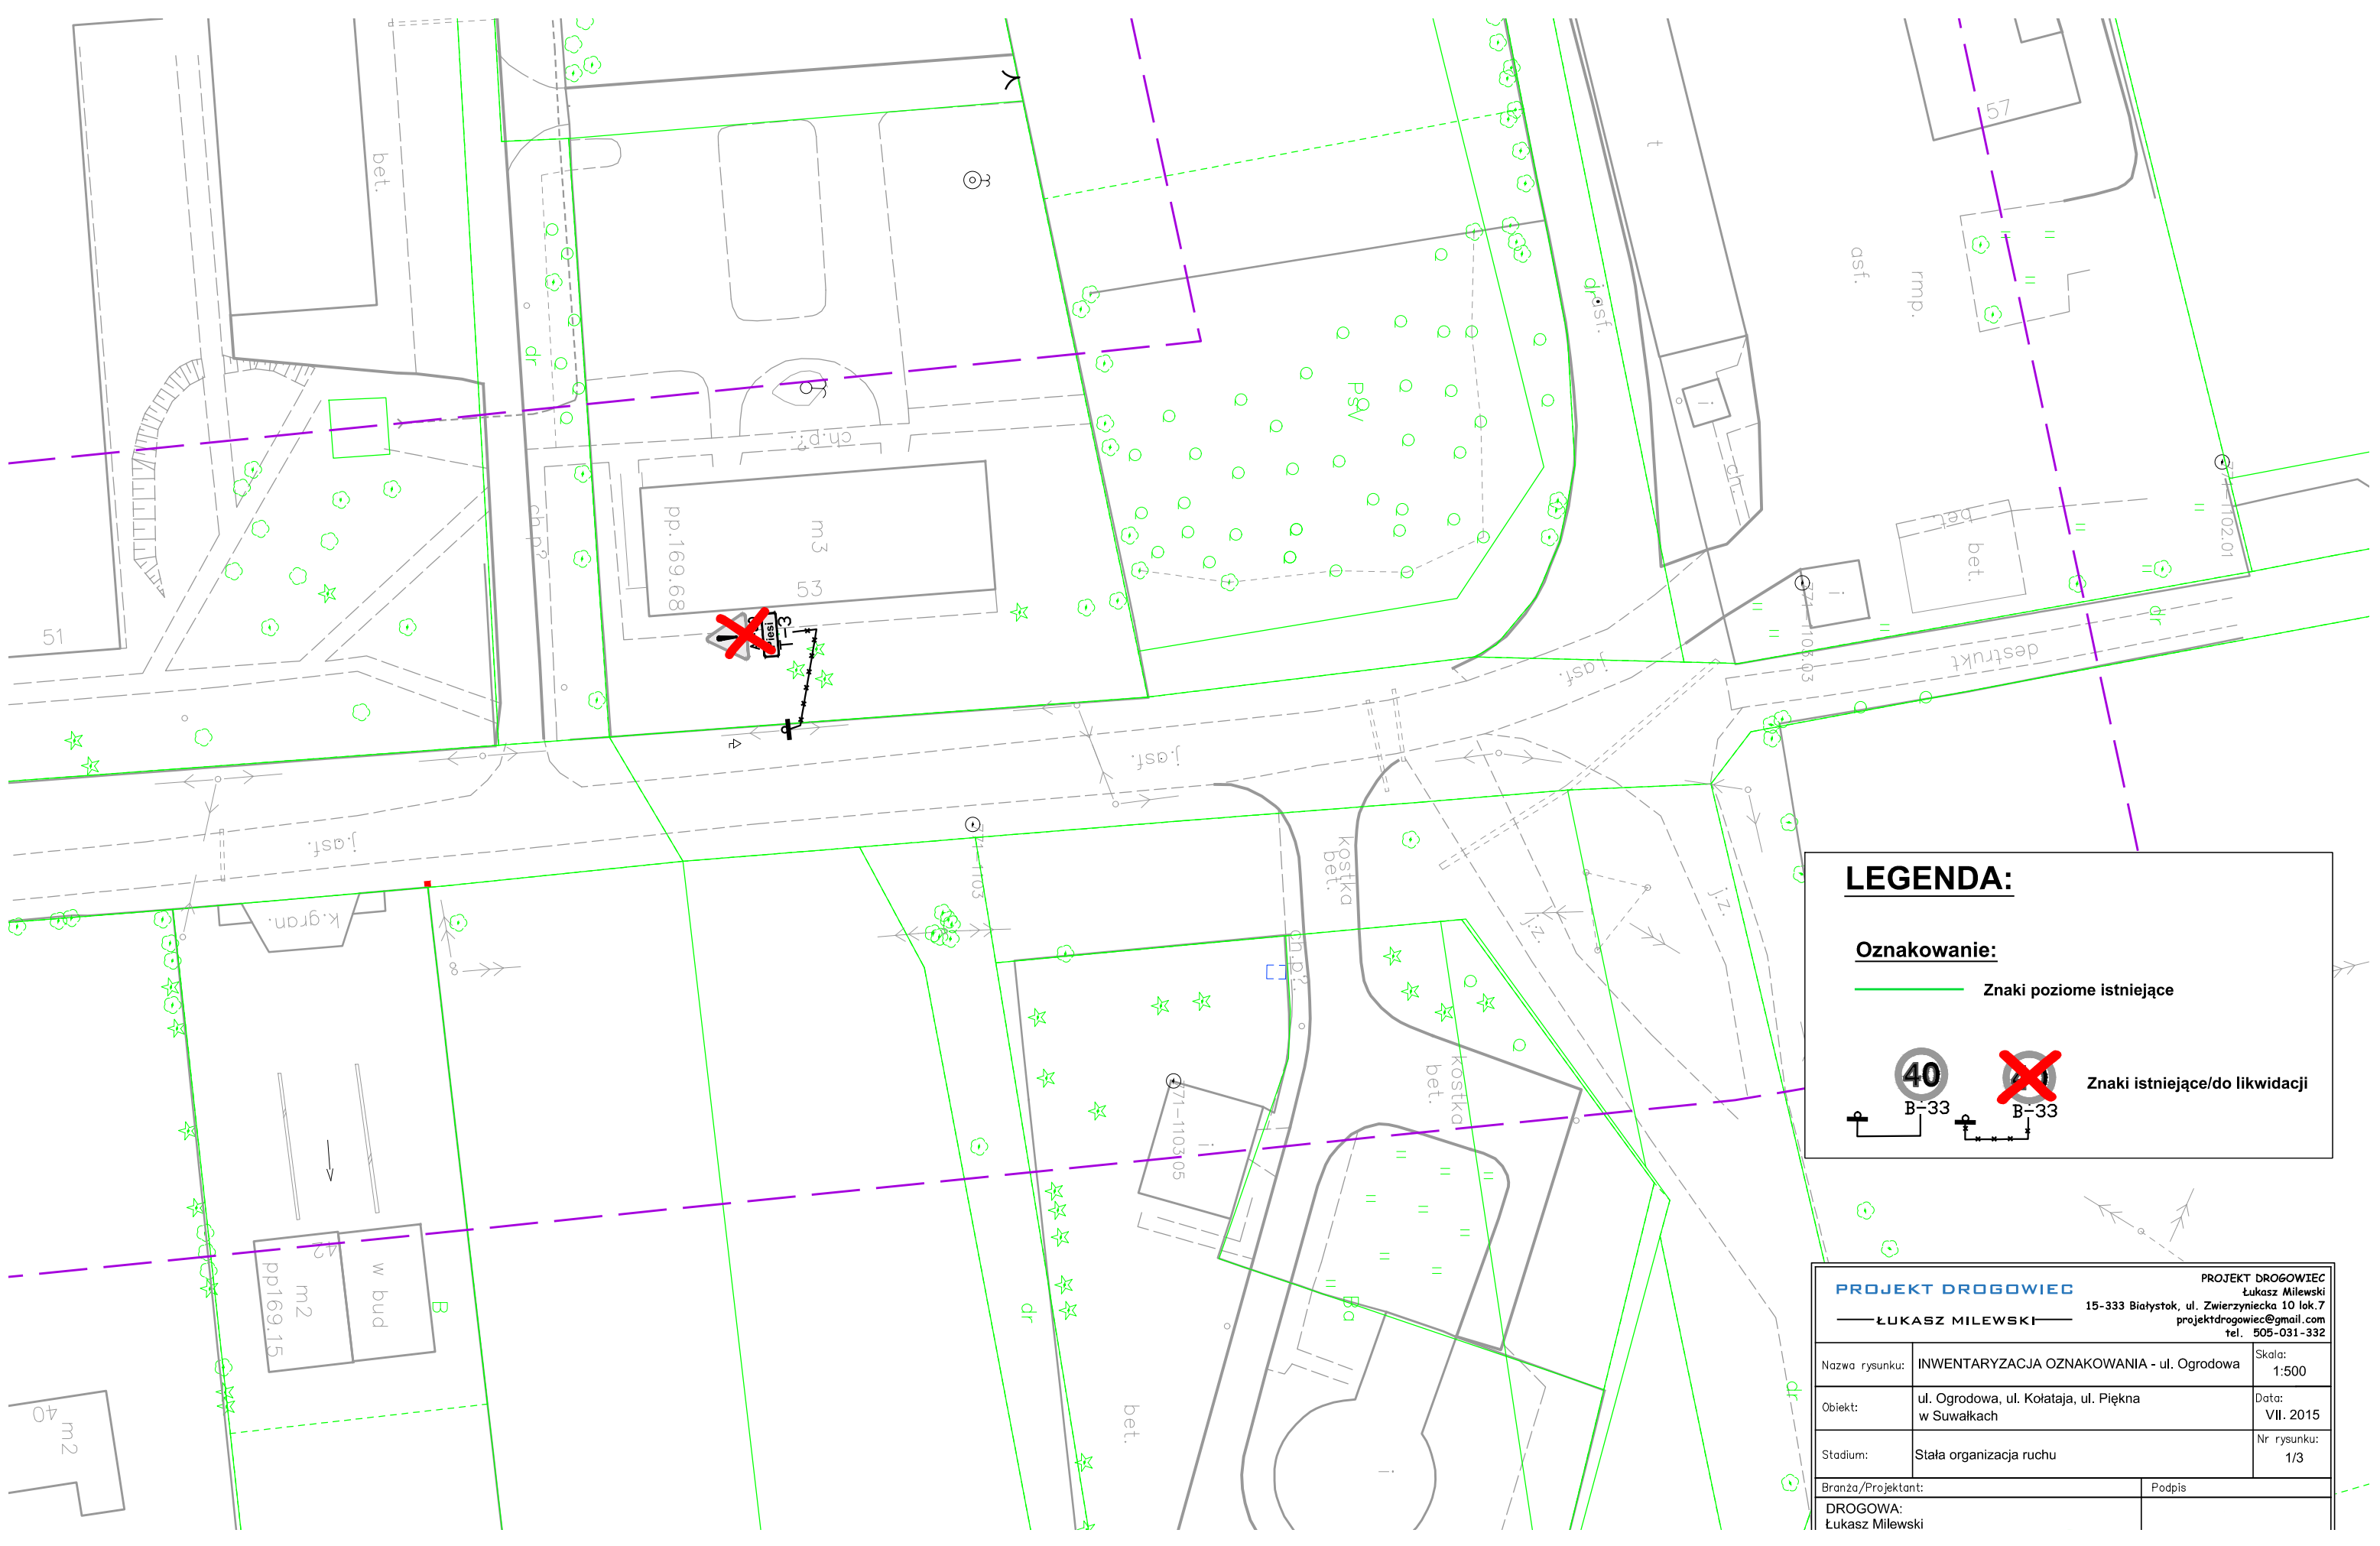

<b>PROJEKT DROGOWIEC</b>		PROJEKT DROGOWIEC Łukasz Milewski 15-333 Białystok, ul. Zwierzyniecka 10 lok.7 projekt@drogowiec@gmail.com tel. 509-031-332
Nazwa rysunku:	INWENTARYZACJA OZNAKOWANIA - ul. Piękna	Skala: 1:500
Objekt:	ul. Ogrodowa, ul. Kolataja, ul. Piękna w Suwałkach	Data: VII. 2015
Stadium:	Stala organizacja ruchu	Nr rysunku: 1/2
Branża/Projektant: DROGOWA: Łukasz Milewski PDL/0098/POOD/11 PDL/BD/0030/12		Podpis



**LEGENDA:**

**Oznakowanie:**

— Znaki poziome istniejące

  Znaki istniejące/do likwidacji

<b>PROJEKT DROGOWIEC</b> ŁUKASZ MILEWSKI		PROJEKT DROGOWIEC Łukasz Milewski 15-333 Białystok, ul. Zwierzyniecka 10 lok.7 projekt drogowiec@gmail.com tel. 505-031-332	
		Nazwa rysunku: INWENTARYZACJA OZNAKOWANIA - ul. Ogrodowa	Skala: 1:500
Obiekt: ul. Ogrodowa, ul. Kołataja, ul. Piękna w Suwałkach	Data: VII. 2015	Stadium: Stała organizacja ruchu	Nr rysunku: 1/3
Branża/Projektant: DROGOWA: Łukasz Milewski		Podpis	