


PROJEKT DRÓGOWIEC	
15-333 Biel	
— LUKASZ MILEWSKI —	
Nazwa rysunku:	PLAN BUDOWY KANALIZACJI KABLOWEJ
Objekt:	ul. Ogrodowa, Kollataja, Piękną w Sur
Stadium:	PW
Branża/Projektant:	
mgr inż. R. P. Arciszewski PDL/0039/PWOE/05	
mgr inż. T. Potapczyk	

Oznaczenia i uwagi zgodnie z:

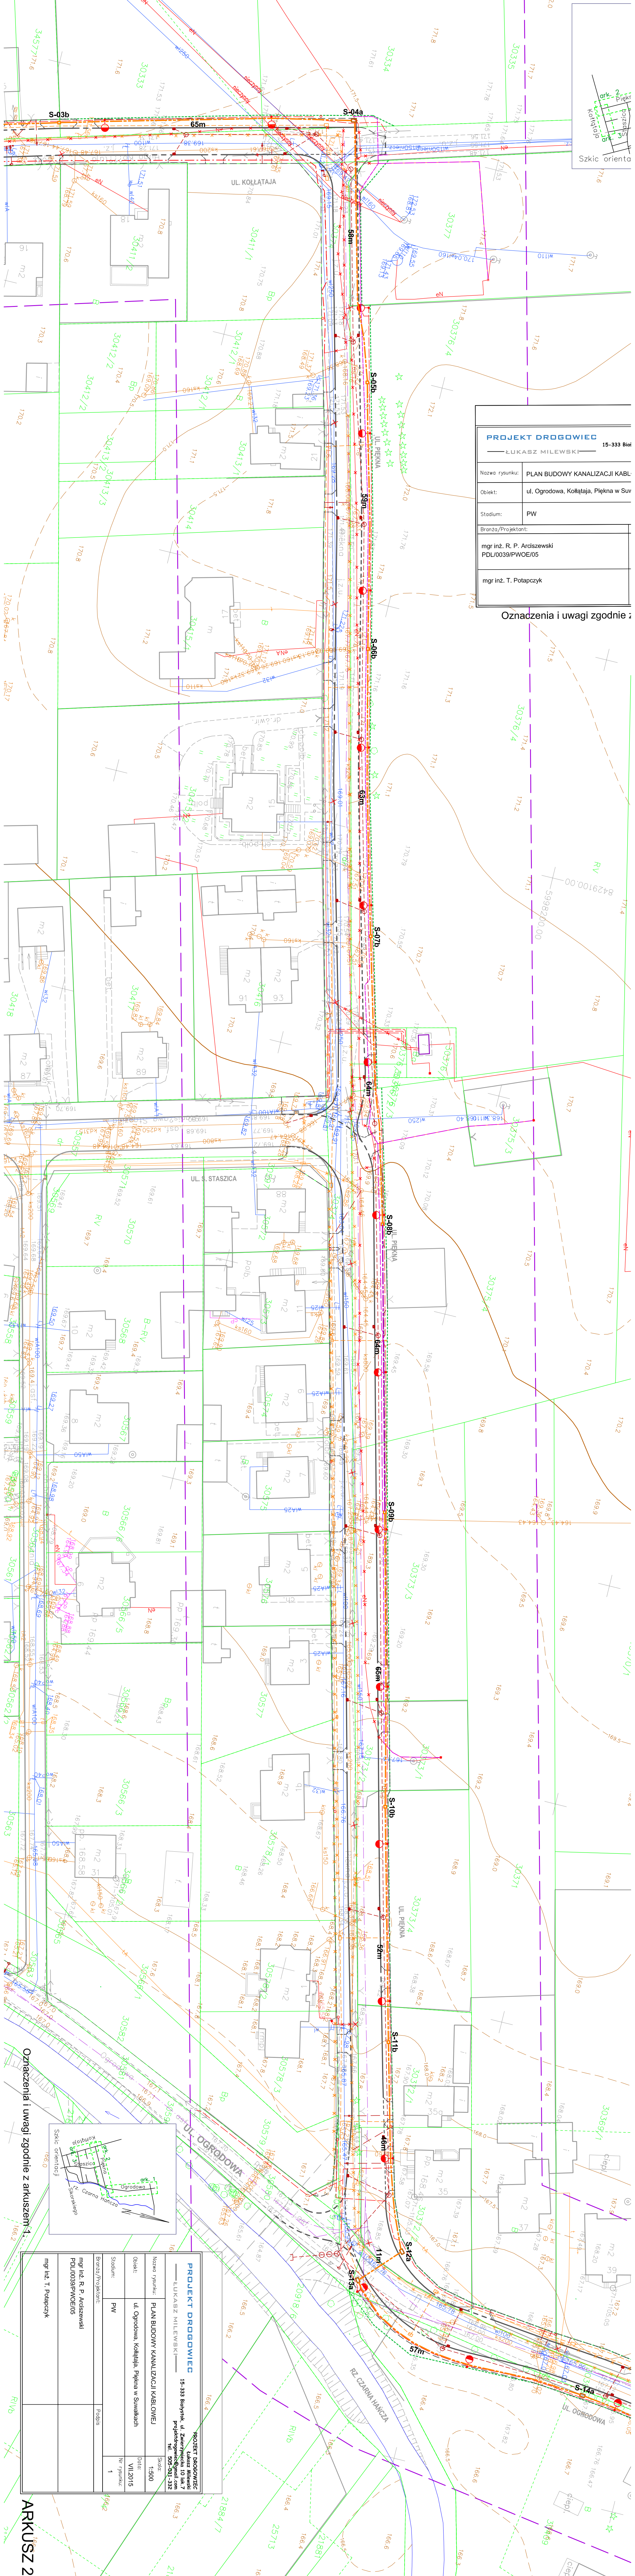

PROJEKT DRÓGOWIEC	
15-333 Biel	
— LUKASZ MILEWSKI —	
Nazwa rysunku:	PLAN BUDOWY KANALIZACJI KABLOWEJ
Objekt:	ul. Ogrodowa, Kollataja, Piękną w Sur
Stadium:	PW
Branża/Projektant:	
mgr inż. R. P. Arciszewski PDL/0039/PWOE/05	
mgr inż. T. Potapczyk	

ARKUSZ 2