


<b>PROJEKT DROGOWY</b>		15-333 Bia
— LUKASZ MILEWSKI —		
Nazwa rysunku:	PLAN PRZEBUDOWY OŚWIETLENIA	
Objekt:	ul. Ogrodowa, Kolałtaja, Piękna w Suw	
Stadium:		
Brzoza/Projektant:	mgr inż. R. P. Arszewski PDL/0039/PWOE/05	
	mgr inż. T. Potapczyk	

proj. wymiana szafki oświetleniowej SO-1075 wraz z montażem ZKP

proj. wymiana szafki oświetleniowej SO-1075 wraz z montażem ZKP

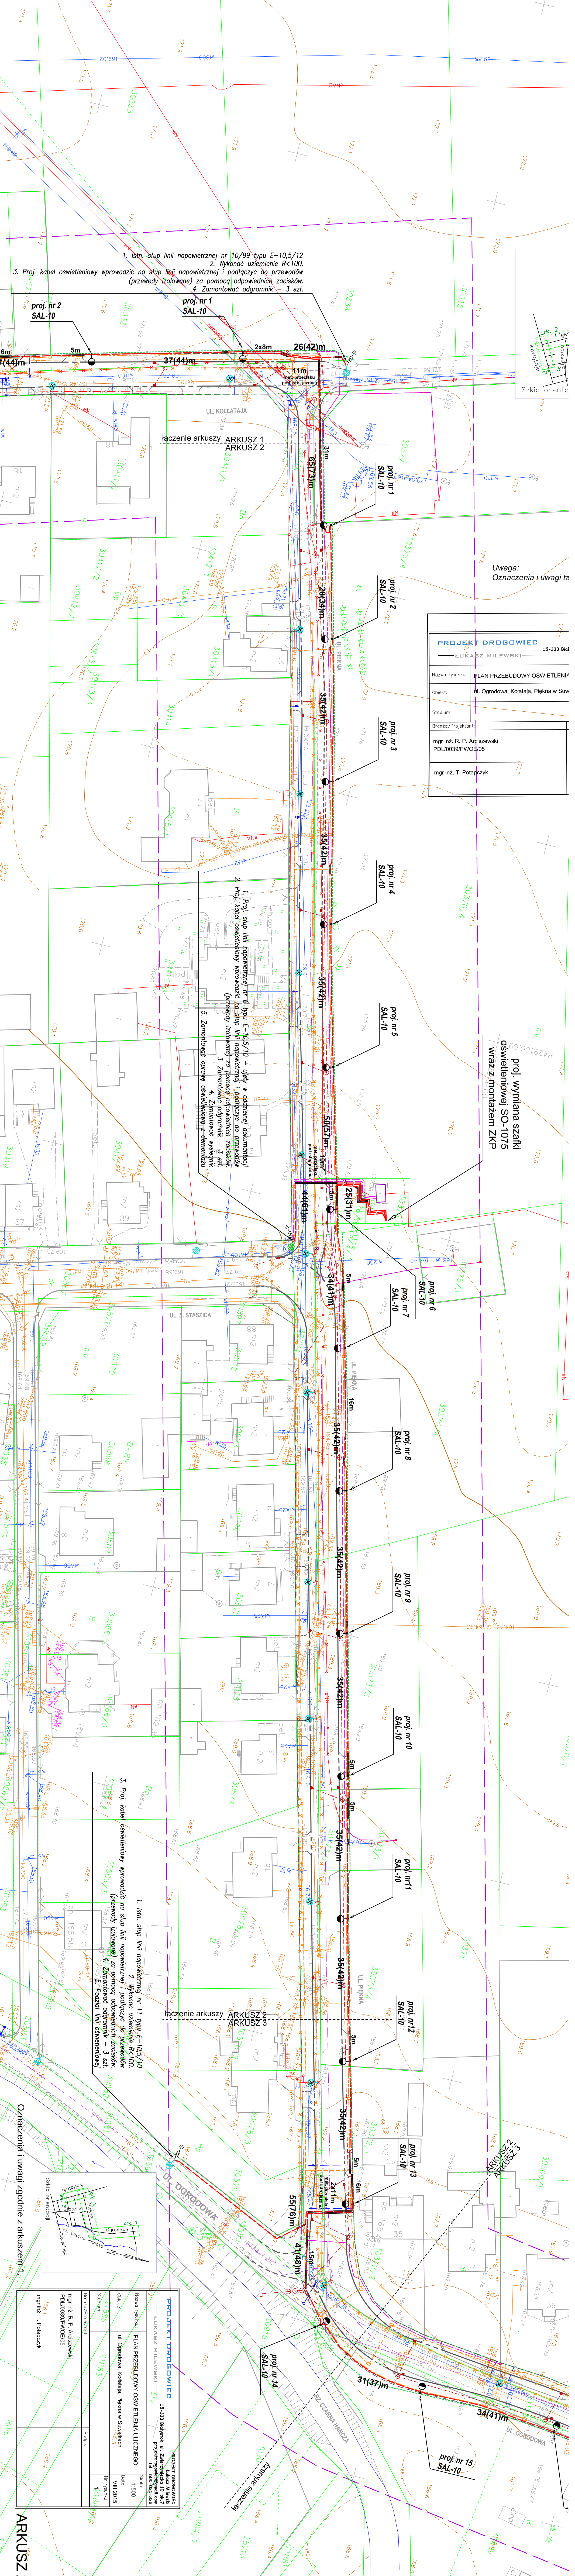

1. Istn. słup linii napowietrznej nr 10/99 typu E-10,5/12
2. Wykonać uziemienie R<100.
3. Proj. kabel oświetleniowy wprowadzić na słup linii napowietrznej i podłączyć do przewodów (przewody izolowane) za pomocą odpowiednich zacisków.
4. Zamontować odgromnik – 3 szt.

1. Proj. słup linii napowietrznej nr 6, typu E-10,5/10 – ułożyć w oddzielnej dokumentacji
2. Proj. kabel oświetleniowy wprowadzić na słup linii napowietrznej i podłączyć do przewodów (przewody izolowane) za pomocą odpowiednich zacisków.
3. Zamontować odgromnik – 3 szt.
4. Zamontować wysięgnik
5. Zamontować oprawy oświetleniowe z demontażem

1. Istn. słup linii napowietrznej nr 11 typu E-10,5/10
2. Wykonać uziemienie R<100.
3. Proj. kabel oświetleniowy wprowadzić na słup linii napowietrznej i podłączyć do przewodów (przewody izolowane) za pomocą odpowiednich zacisków.
4. Zamontować odgromnik – 3 szt.
5. Podzielić linie oświetleniowej



Oznaczenia i uwagi zgodnie z arkuszem 1

Oznaczenia i uwagi zgodnie z arkuszem 1

<b>PROJEKT DROGOWY</b>		15-333 Bia
— LUKASZ MILEWSKI —		
Nazwa rysunku:	PLAN PRZEBUDOWY OŚWIETLENIA ULICZNEGO	
Objekt:	ul. Ogrodowa, Kolałtaja, Piękna w Suw	
Stadium:		
Brzoza/Projektant:	mgr inż. R. P. Arszewski PDL/0039/PWOE/05	
	mgr inż. T. Potapczyk	

ARKUSZ 2