

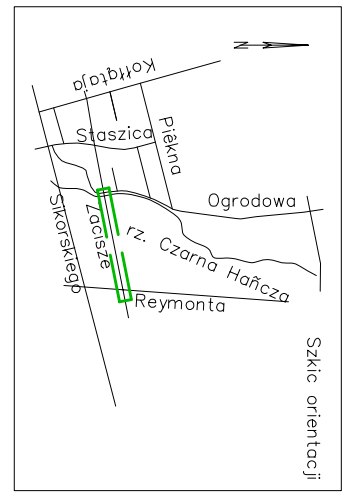


SZCZEGÓŁ 1:250

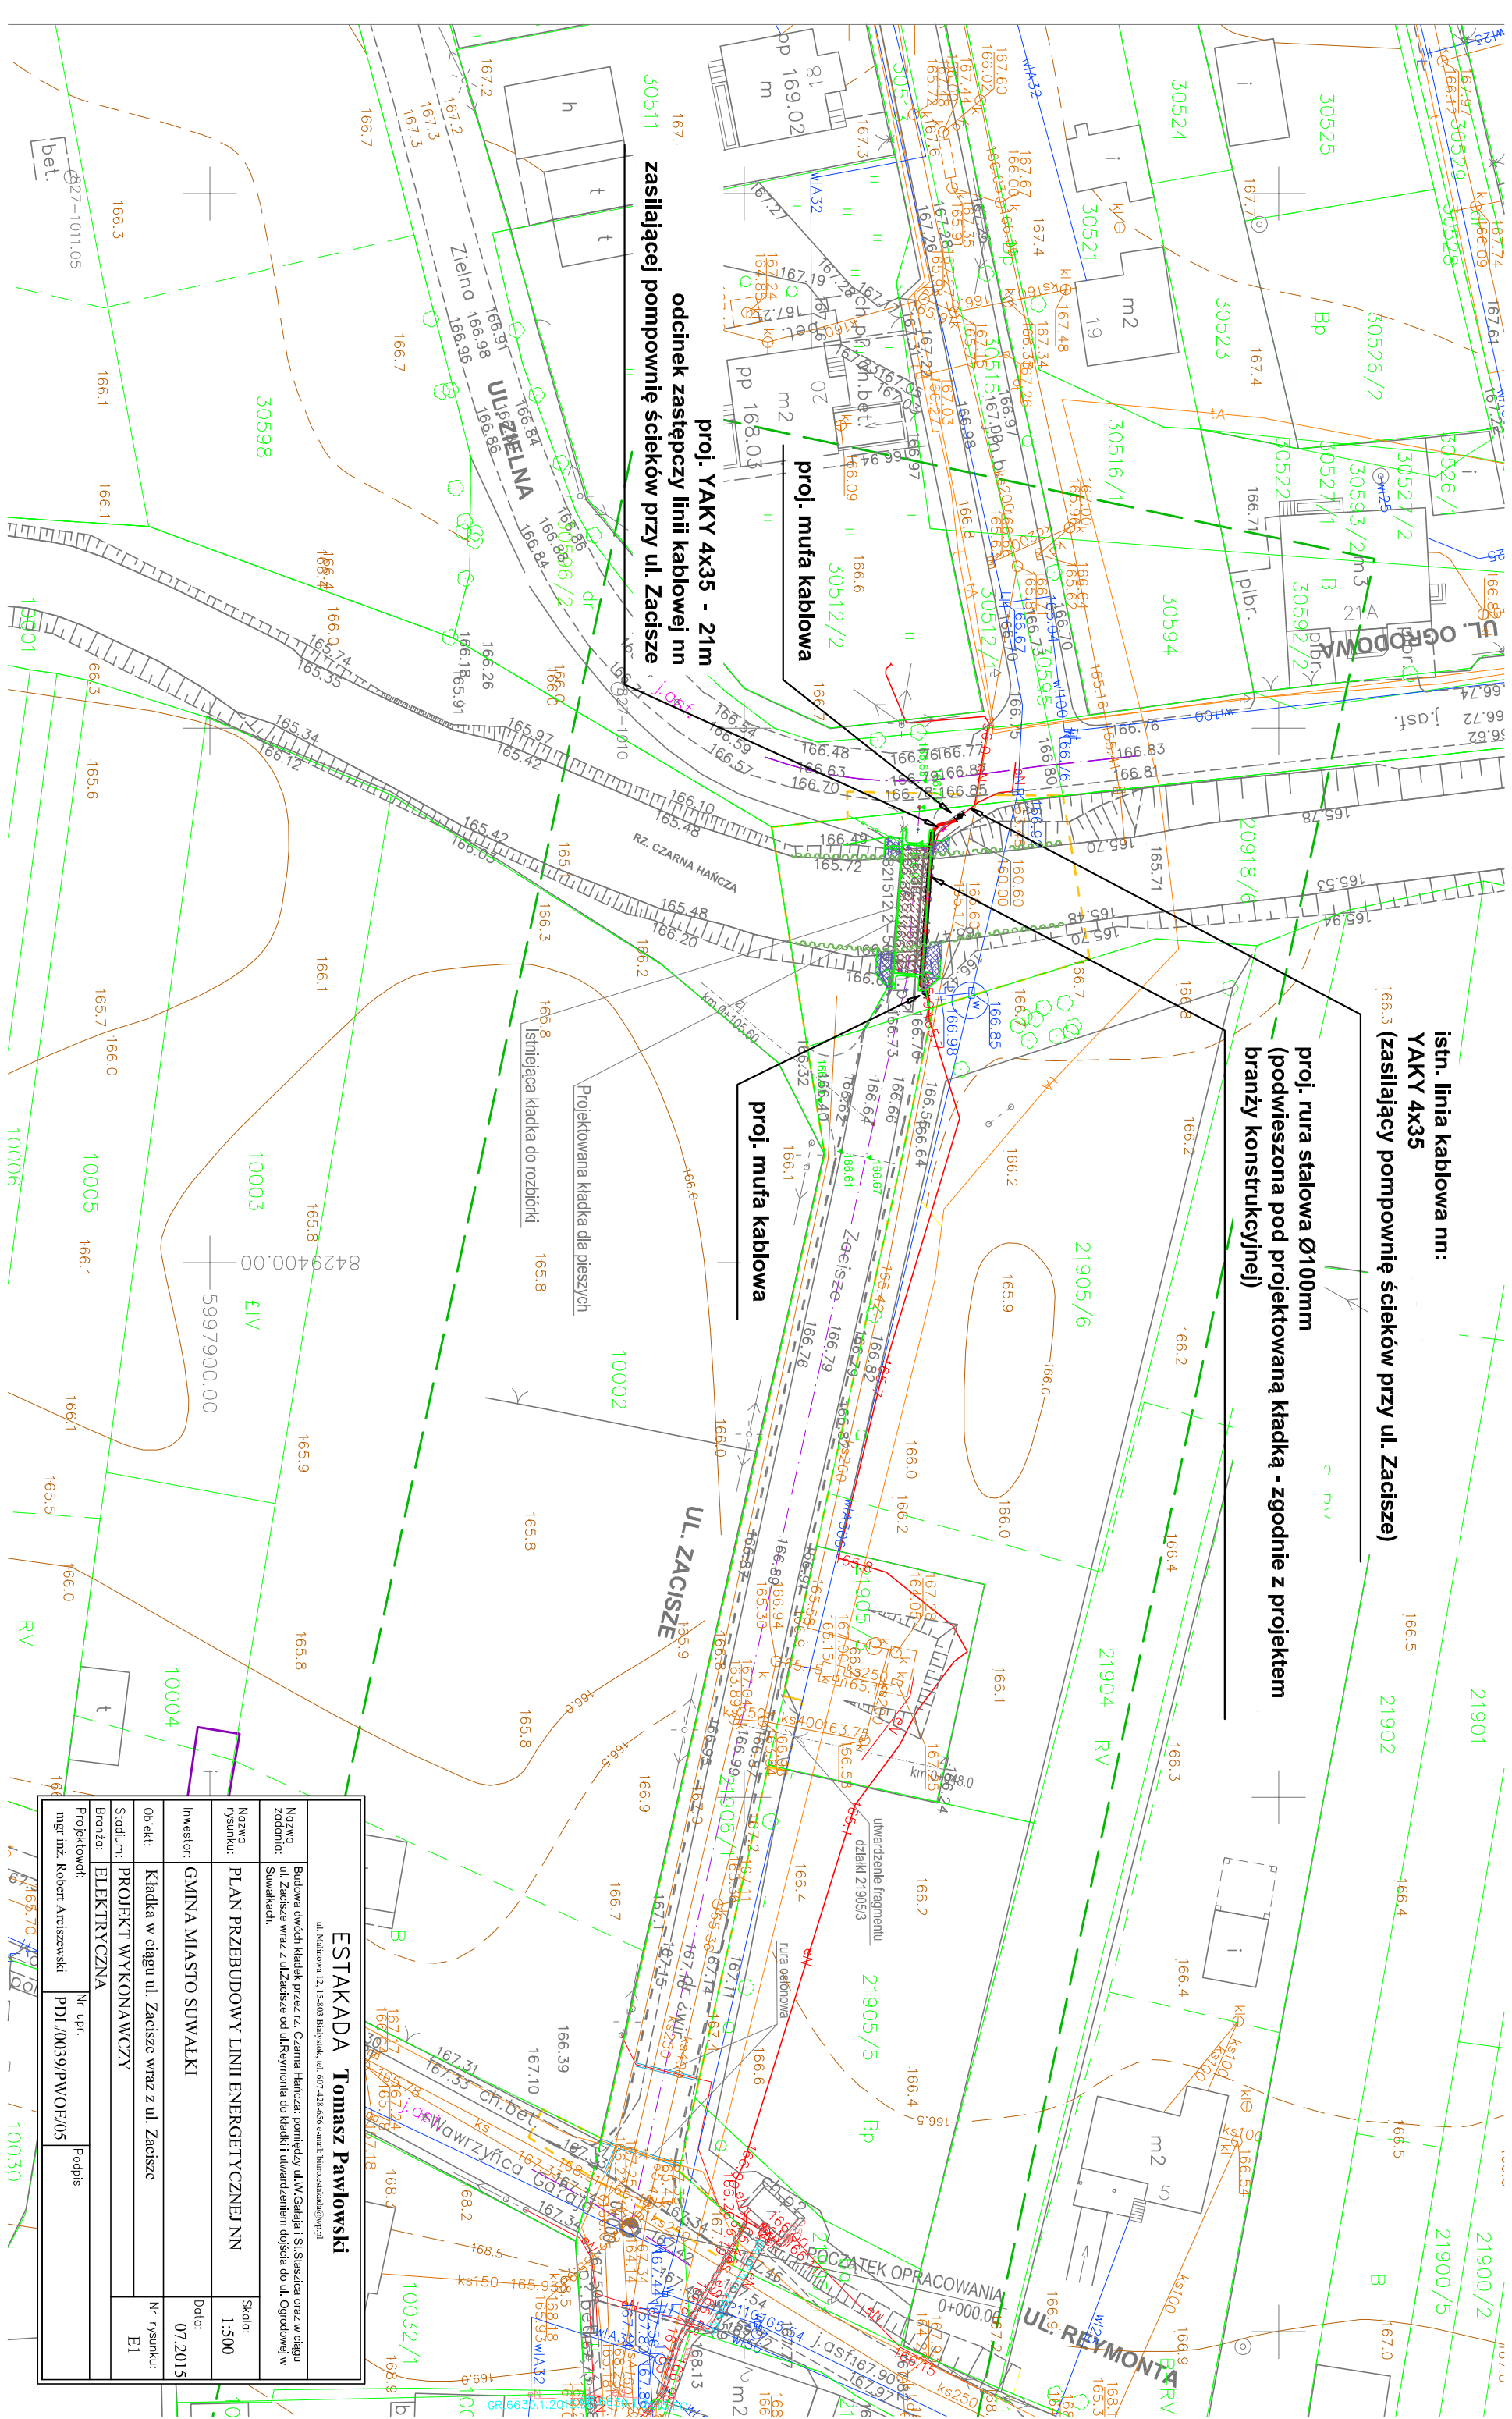

PRZEKRÓJ POPRZECZNY KŁADKI

proj. rura stalowa Ø1100mm
(zgodnie z projektem branży konstrukcyjnej)

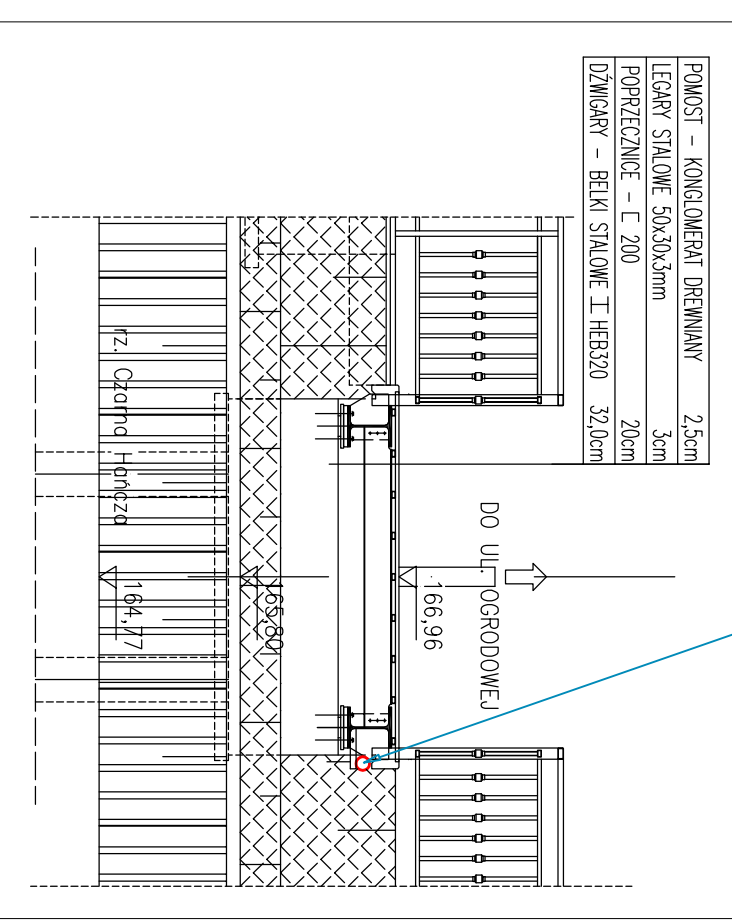

istn. linia kablowa nr:
YAKY 4x35
(zasilajacy pomownie sciekow przy ul. Zaczysze)

proj. rura stalowa Ø1100mm
(podwieszona pod projektowana kładką - zgodnie z projektem
branzy konstrukcyjnej)

proj. VAKY 4x35 - 21m
odcinek zastępczy linii kablowej nr
zasilajacej pomownie sciekow przy ul. Zaczysze

proj. muła kablowa 30512/2

proj. muła kablowa

ESTAKADA Tomasz Pawłowski			
ul. Maltowska 12, 15-840 Biłgoraj, ul. 607-24-04-04, www.estakada.com.pl			
Nazwa Zlecenia:	Budowa dwóch kładek przez rz. Czarna Hańcza pontonu ALW Galah i St. Siszta oraz wzdłuż ul. Zaczysze wraz z ul. Zaczysze od ul. Reymonta do ul. Ogrodowej w Szostakach.		
Nazwa rysunku:	PLAN PRZEBUDOWY LINII ENERGETYCZNEJ NN		
Inwestor:	GMINA MIASTO SUWAŁKI		
Objekt:	Kładka w ciągu ul. Zaczysze wraz z ul. Zaczysze		
Stadium:	PROJEKT WYKONAWCZY		
Branża:	ELEKTRYCZNA		
Projektant:	mgr inż. Robert Antczewski		
Nr upr.:	PDI/0039/PWOJ/05		
Podpis:			
Skala:	1:500		
Data:	07.2015		
Nr rysunku:	E1		