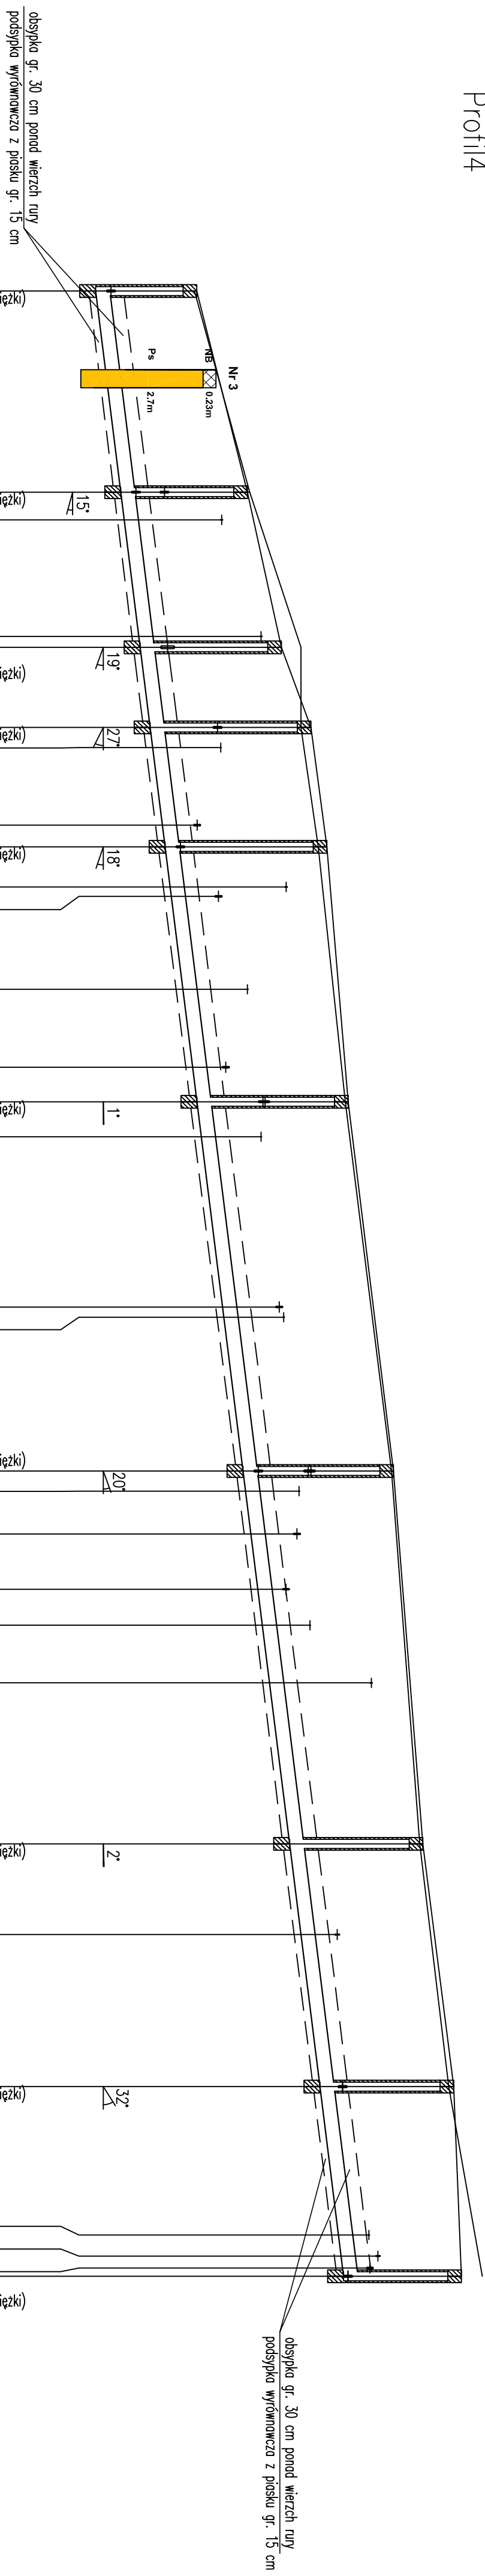


PROFIL SIECI KANALIZACJI DESZCZOWEJ cz.3

proj. jezdnia	proj. chodnik	proj. jezdnia	proj. chodnik	proj. jezdnia	proj. chodnik
---------------	---------------	---------------	---------------	---------------	---------------

Profil4

[illegible]

Proj. spadek kanału, odległość	L=210,00	i=25 ‰
Proj. średnica zewnętrzna, materiał	D=315 PVC-U	

Nazwa węzła	D16	D15	D14	D13	D12	D11		D10	D9	D8	D7
Hektometr i odległości	Ø0	22,00 25,00	39,00	48,00	61,00 65,50	77,00 85,50 89,50 93,00	Ø1	12,00	30,00 37,00 43,00 47,00 53,50	71,00 81,00	98,00 Ø2 14,50 19,00

<p>SR PROJEKT Karol Rozanski 16 - 400 Somoški ul. Pustogori 56/20 tel. kom. 697 032 385 email: karol.rozanski@gmail.com</p>	
<p>Stadium: PW</p>	<p>Nr projektu: 2/3</p>
