
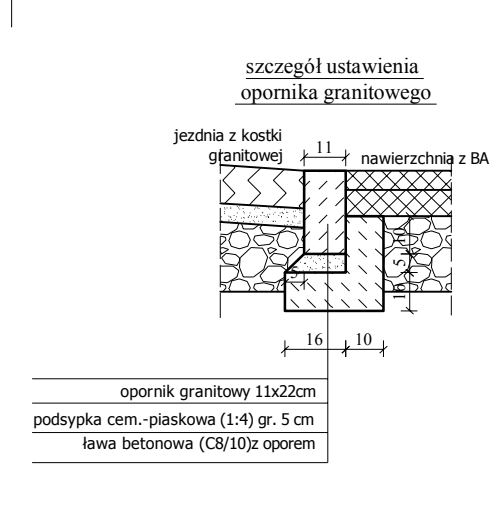
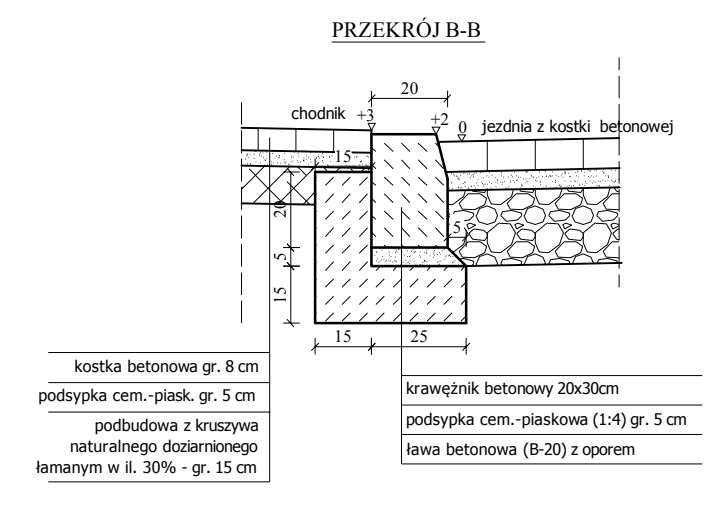
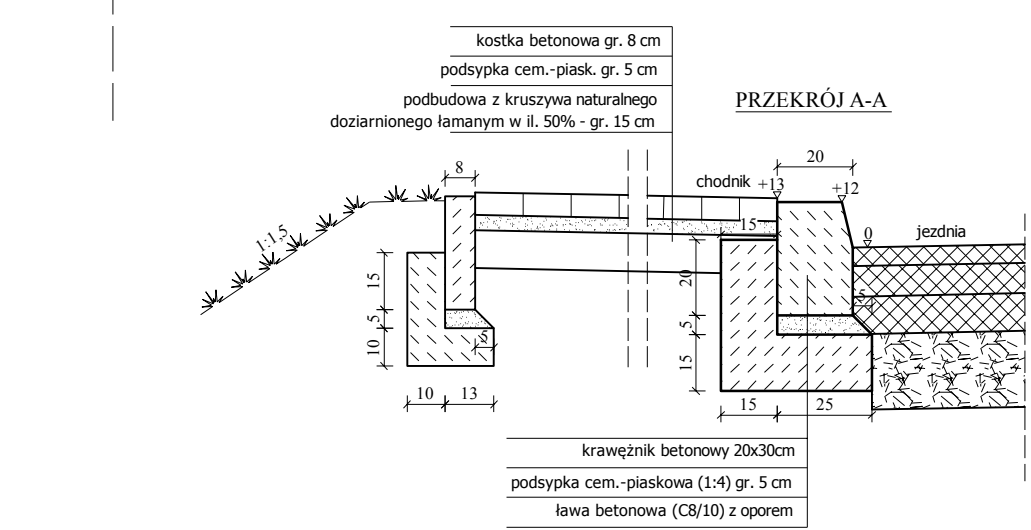


SCHEMAT WYKONANIA SKRZYŻOWANIA Z WYNIESIONĄ POWIERZCHNIĄ

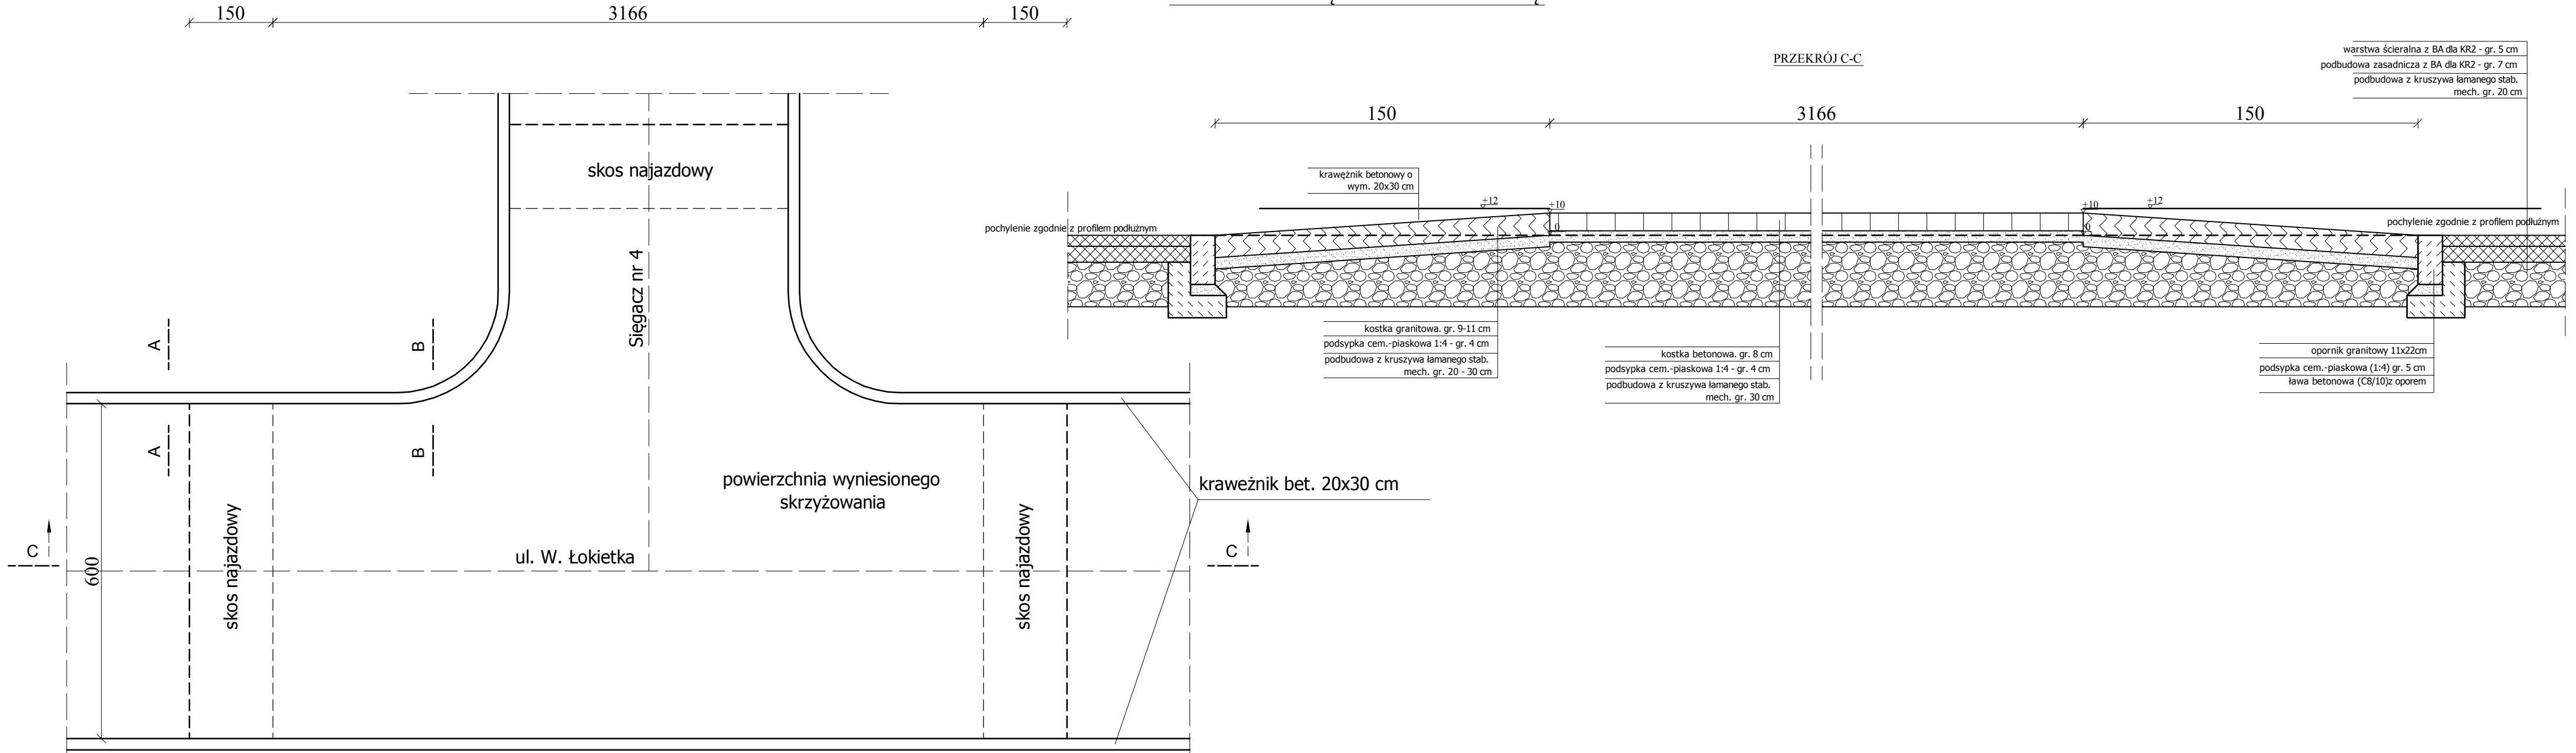

RK PROJECT 15-333 B-stok ul. Zwierzyniecka 10/7 — KAROL ROZIEWSKI — RK PROJECT Karol Roziewski tel. kom. 697 032 385 email: projekt drogowiec@gmail.com			
Nazwa rysunku:	SCHEMAT SKRZYŻOWANIA WYNIESIONEGO	Skala:	1:50
Obiekt:	Budowa ulicy Władysława Łokietka	Data:	VI.2014
Stadium:	Projekt Wykonawczy	Nr rysunku:	5
Branża/Projektant:		Podpis	
DROGOWA: mgr inż. Ł. Milewski PDL/0098/POOD/11 PDL/BD/0030/12			
Współpraca:		Podpis	
mgr inż. Karol Roziewski			