

# LEGENDA:

## ISTNIEJĄCE:

- istn. granica pasa drogowego / granica działek
- istn. sieć wodociągowa
- istn. sieć gazowa
- istn. kanalizacja deszczowa
- istn. kanalizacja sanitarna
- istn. kable telekomunikacyjne
- istn. linia napowietrzna telekomunikacyjna
- istn. linia napowietrzna energetyczna/świetlniowa
- istn. kable energetyczne


## PROJEKTOWANE:

- nawierzchnia na jezdni z betonu asfaltowego
- nawierzchnia z betonowej kostki brukowej na sięgaczu grub. 8 cm
- nawierzchnia z betonowej kostki brukowej na chodnikach i parkingach grub. 8 cm koloru szarego
- nawierzchnia z betonowej kostki brukowej na chodnikach grub. 8 cm koloru szarego
- zielenie
- działki na których zlokalizowana jest inwestycja

- A-7 - istniejące oznakowanie pionowe do pozostawienia
- A-7 - istniejące oznakowanie pionowe do usunięcia

- b-1 - projektowane oznakowanie pionowe
- P-4 - projektowane oznakowanie poziome
- P-4 - istniejące oznakowanie poziome

Adres obiektu		woj. podlaskie miasto Suwałki	
Stadium		PROJEKT STAŁEJ ORGANIZACJI RUCHU	
Nazwa projektu		Budowa ulic oraz uzupełnienie uzbrojenia terenu na osiedlu Hanusza części północnej i południowej w Suwałkach - część 2	
Obiekt		Budowa ul. 41 Pułku Piechoty od Km 0+000,00 do Km 0+165,60	
Tytuł projektu		Projekt zagospodarowania terenu	
Brand		DROGOWA	
Stwierdzenie		Inicjator Nazwa	
Projektant		mgr inż. Piotr Dobrzyński	
Sprawdzający		mgr inż. Piotr Zabicki	
		Data Zał. nr/akt. 28.04.2014 2/1	

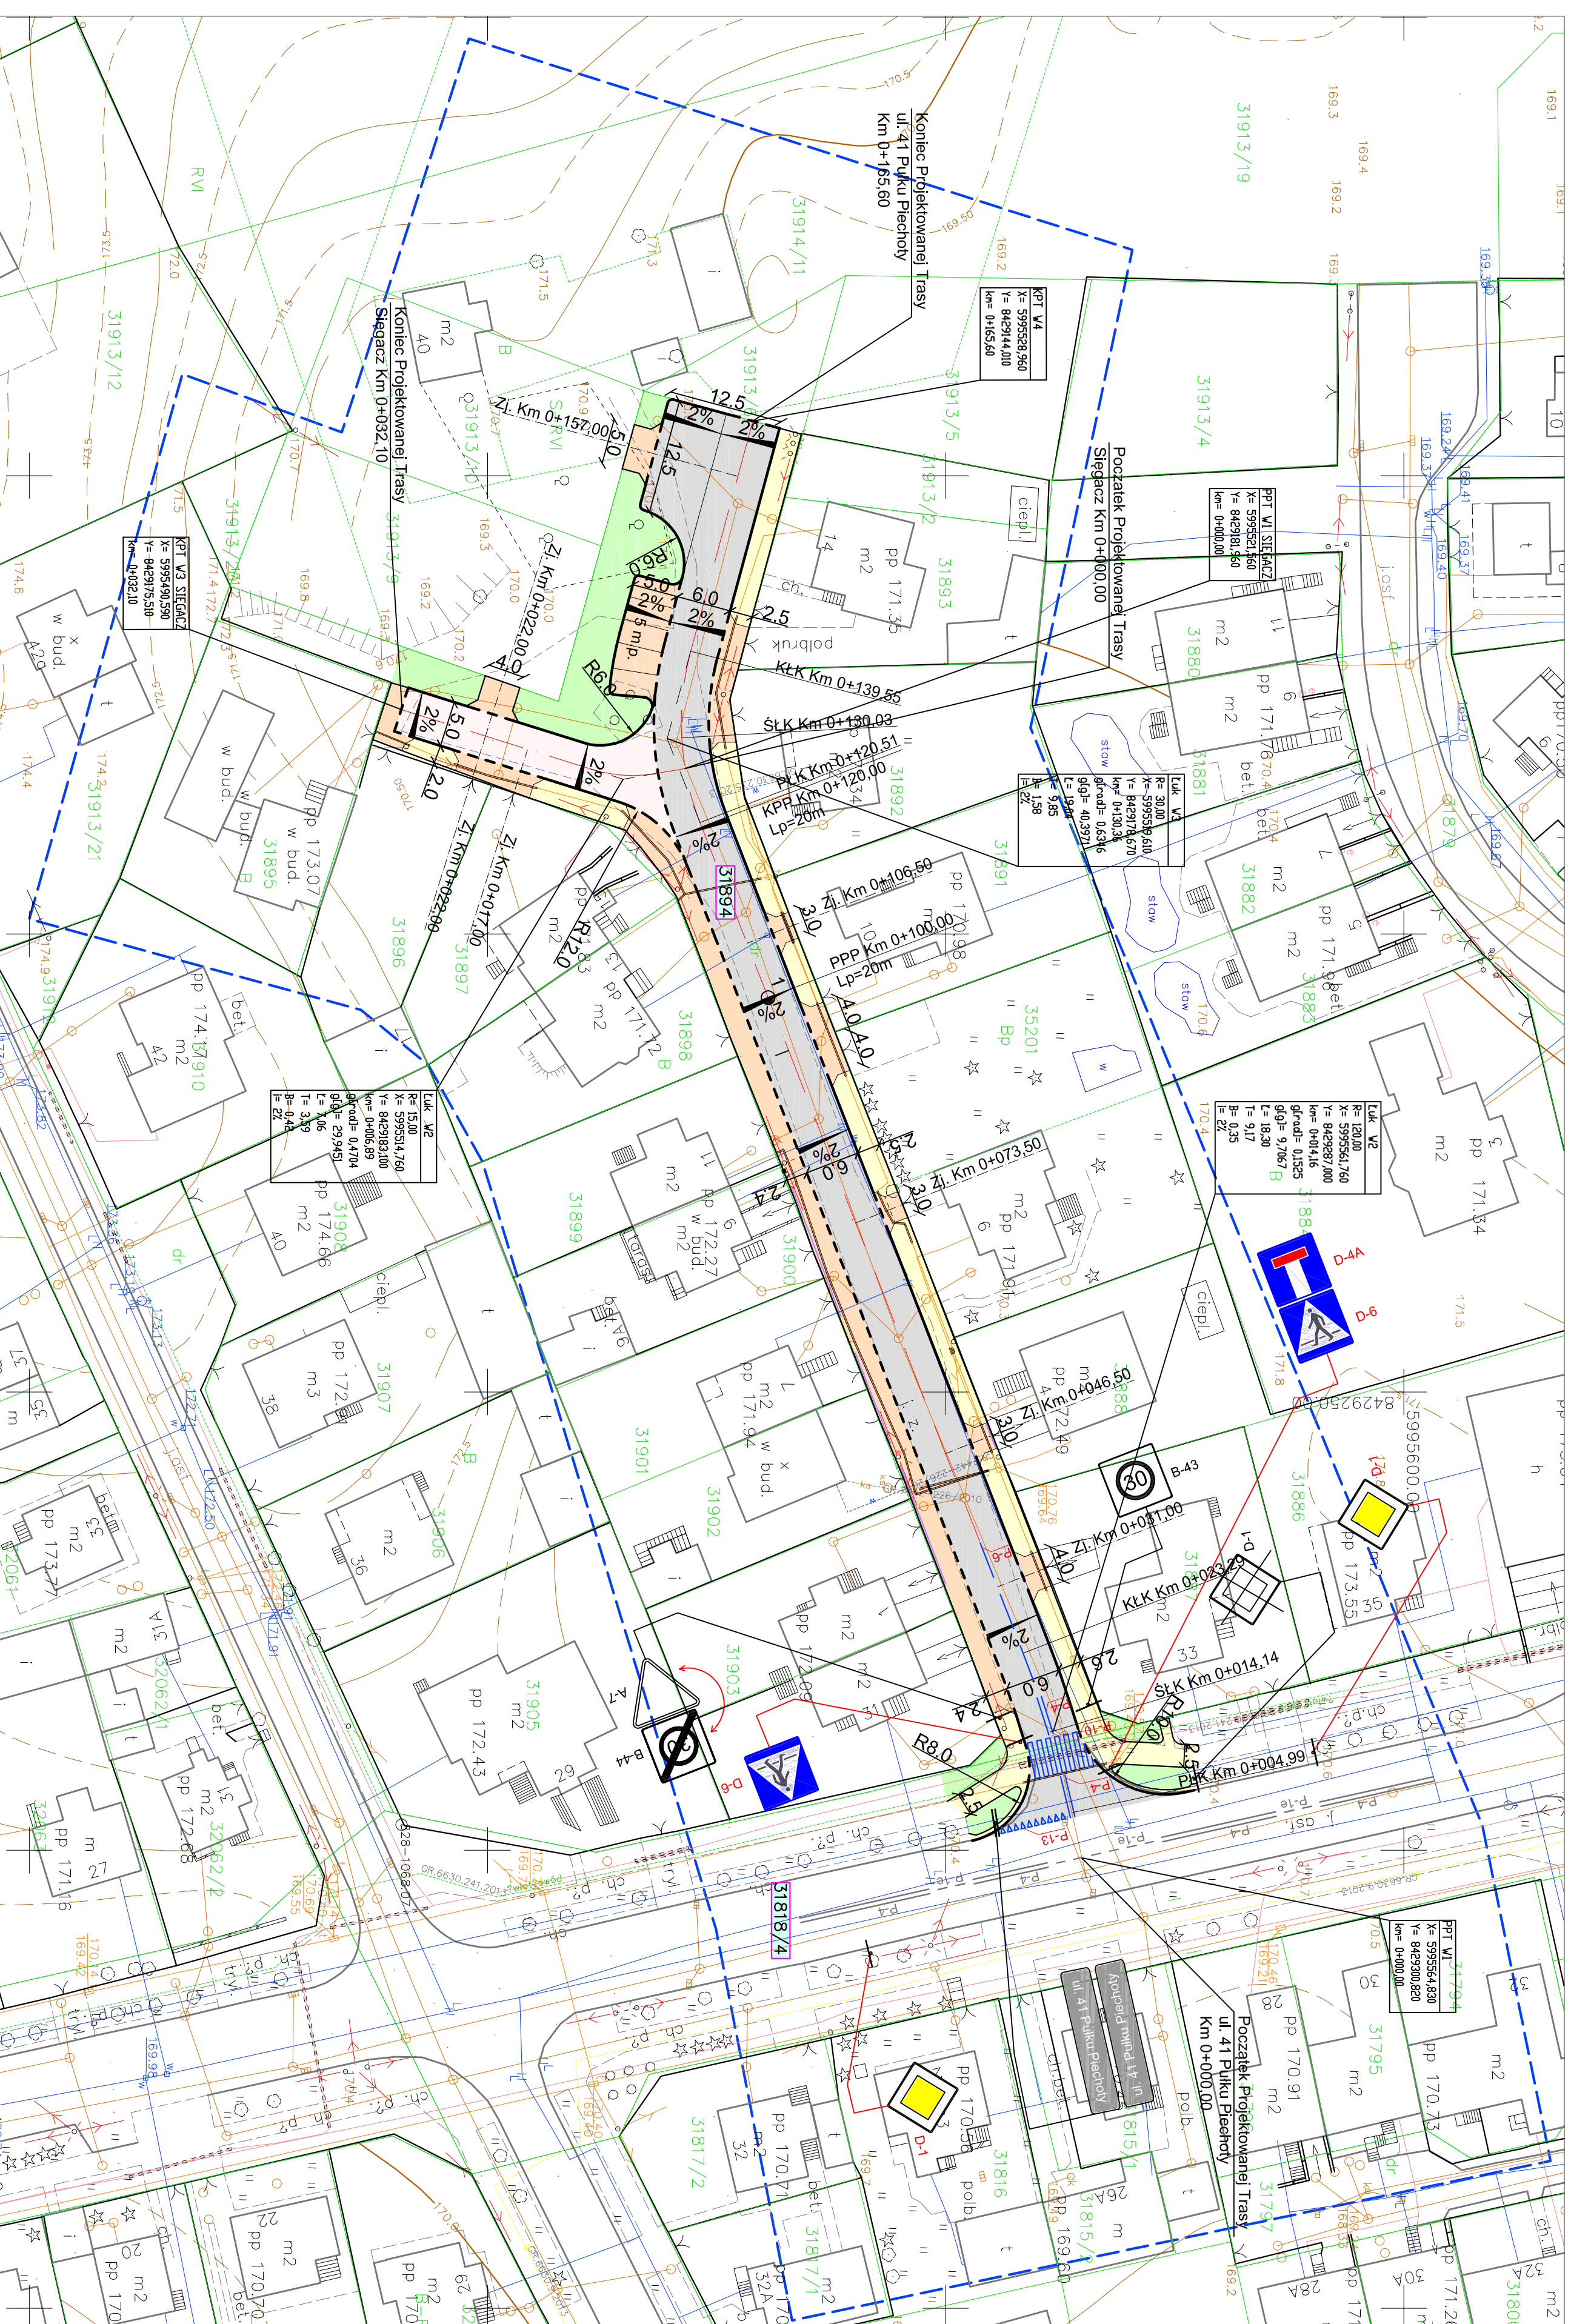

**MAPA DO CELÓW PROJEKTOWYCH**

Miejsowość	Suwałki	Opisanie koncepcyjne zgłoszenia pracy geodezyjnej /	B27-163,2013
Identyfikator	2065301_1	Data opracowania mapy:	18/12/2013
rozwoj	M. Suwałki		
Obiekt	2065301_107		
rozwoj	2000/8		
Obiekt	2000/8		
Obiekt	2000/8		

**NSUBJEKTOWY KANALIZACyjny**  
 Swidowice, Miasto Gopodkie, Przeszlenniki  
 ul. 41 Pułku Piechoty, 16-400 Suwałki, ul. Kosciuszki 71  
 RGON: 790123297

**SKŁAD OPRACOWANIA**

Imię i Nazwisko	Stanowisko	Podpis
mgr inż. Piotr Dobrzyński	Projektant	
mgr inż. Piotr Zabicki	Sprawdzający	

**1 : 500**

Wskazania orientacji mapy, dla typu reprezentacji ustaleniami dotyczącymi elementów siatekzawieszonych do wyznaczonych punktów pomiarowych w granicach projektowanej inwestycji budowlanej

Wskazania orientacji mapy, dla typu reprezentacji ustaleniami dotyczącymi elementów siatekzawieszonych do wyznaczonych punktów pomiarowych w granicach projektowanej inwestycji budowlanej

**16-400 Suwałki, ul. Kosciuszki 71**  
 RGON: 790123297