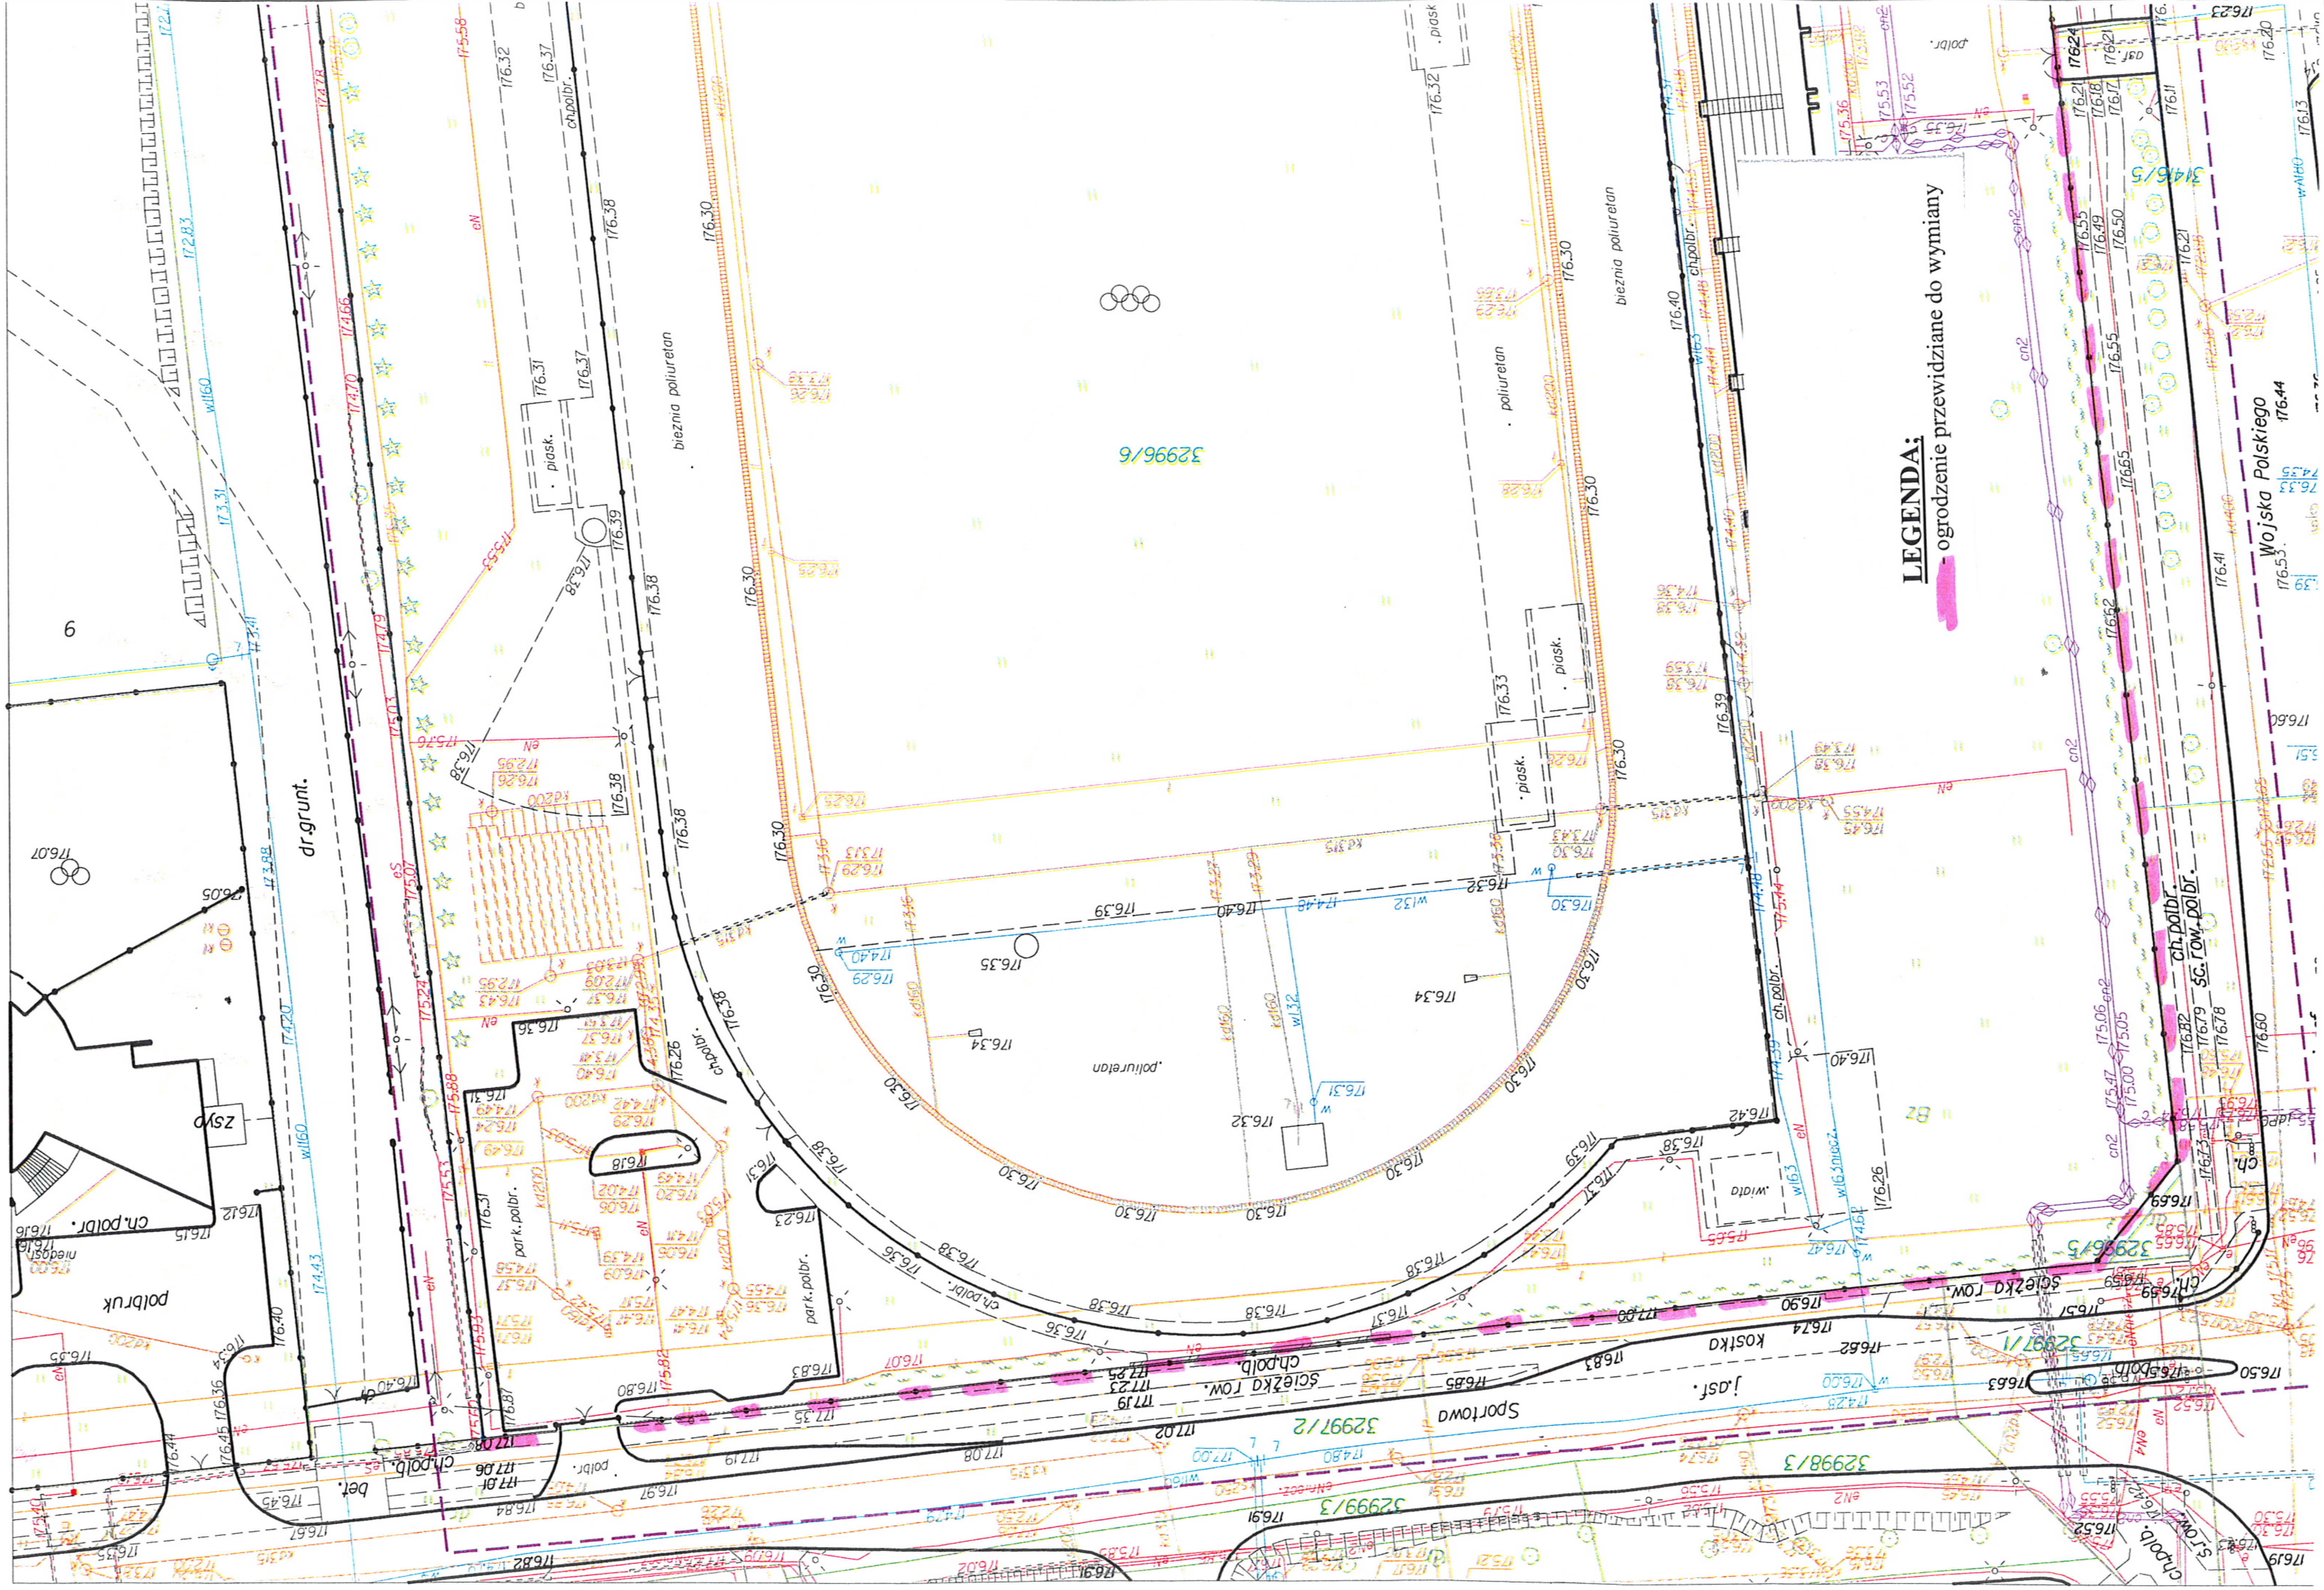
LEGENDA:
ogrodzenie przewidziane do wymiany
Wojska Polskiego
Sportowa
32996/6
32996/5
31416/5
32997/1
32997/2
32998/3
32999/3
bieznia poliuretan
poliuretan
piask.
dr.grunt.
ch.polbr.
park.polbr.
ścieżka row.
śc.row.polbr.
kostka
j.asf.
polbruk
zsp
wiata
BZ
bet.
6