


PROJEKT STALEJ ORGANIZACJI RUCHU
Przebudowa ulicy Świerkowej w Suwałkach na
odcinku od ul. Kolejowej do ul. Papieża Jana Pawła II

skala 1:500
arkusz 2

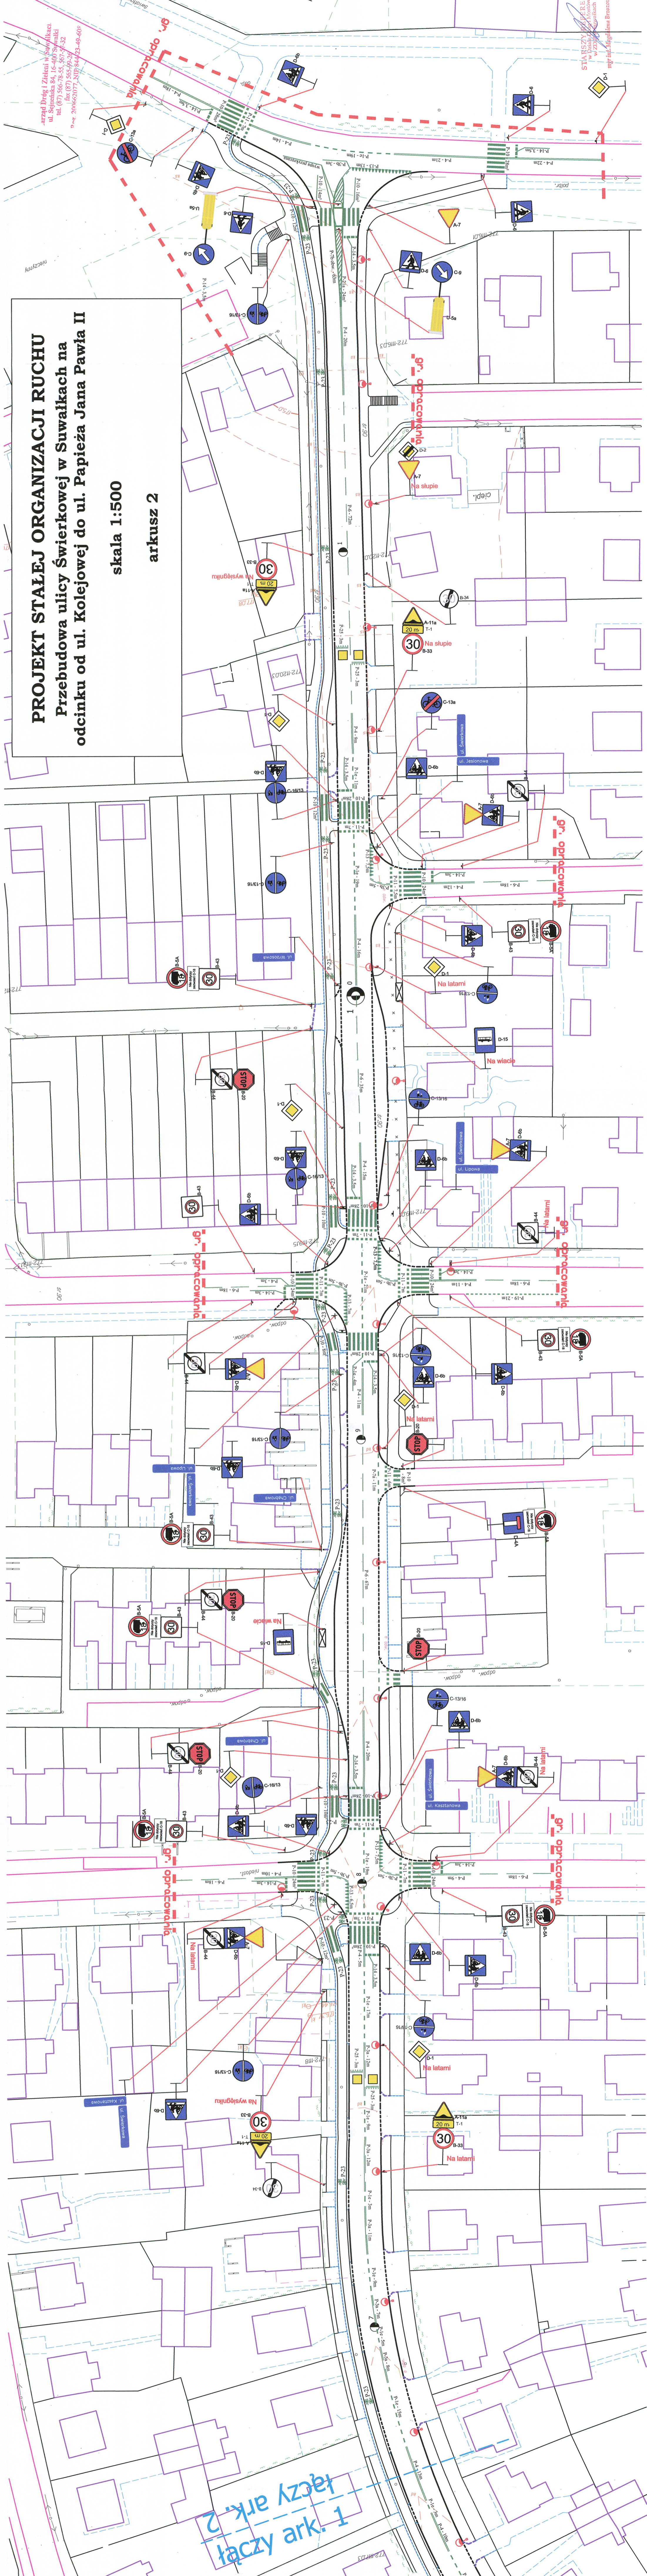

łączy ark. 1
łączy ark. 2

STARSZY REFERENT
w Urzędzie Miasta Suwałki
mgr inż. Magdalena Brzezomska

Urząd Drog i Zielona w Suwałkach
ul. Sepeńska 8A
tel. (87) 566-78-55
fax (87) 565-90-72
reg. 200662077, NIP 844-23-49-006