


LEGENDA:


Skrzyżowania z ulicami bocznymi

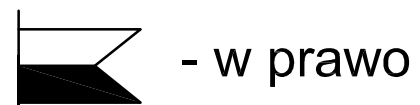

M. Gwiazdowski, A. Sosnowski, M. Grzybowski ul. Elewatorska 13/22, 15-620 Białystok tel. (085) 652 06 80, e-mail: drogowkaz-sc@o2.pl			
Stadium: P.B.	Nazwa rysunku: Profil ulicy 11-ego Listopada	Rysunek nr: 3.	
Skala: 1:50/500	Obiekt: Budowa ulicy 11-ego Listopada w Suwałkach.	Data: 25.06.2011	
BRANŻA DROGOWA			
Opracował: Imię i nazwisko mgr inż. Wojciech Grzybowski PDL/0065/POOD/05	Podpis:	Sprawdzający: Imię i nazwisko mgr inż. Adam Sosnowski BI 45/02	Podpis:
Współpraca: mgr inż. Rafał Luma			

ul. 11-go Listopada

ul. Dmowskiego

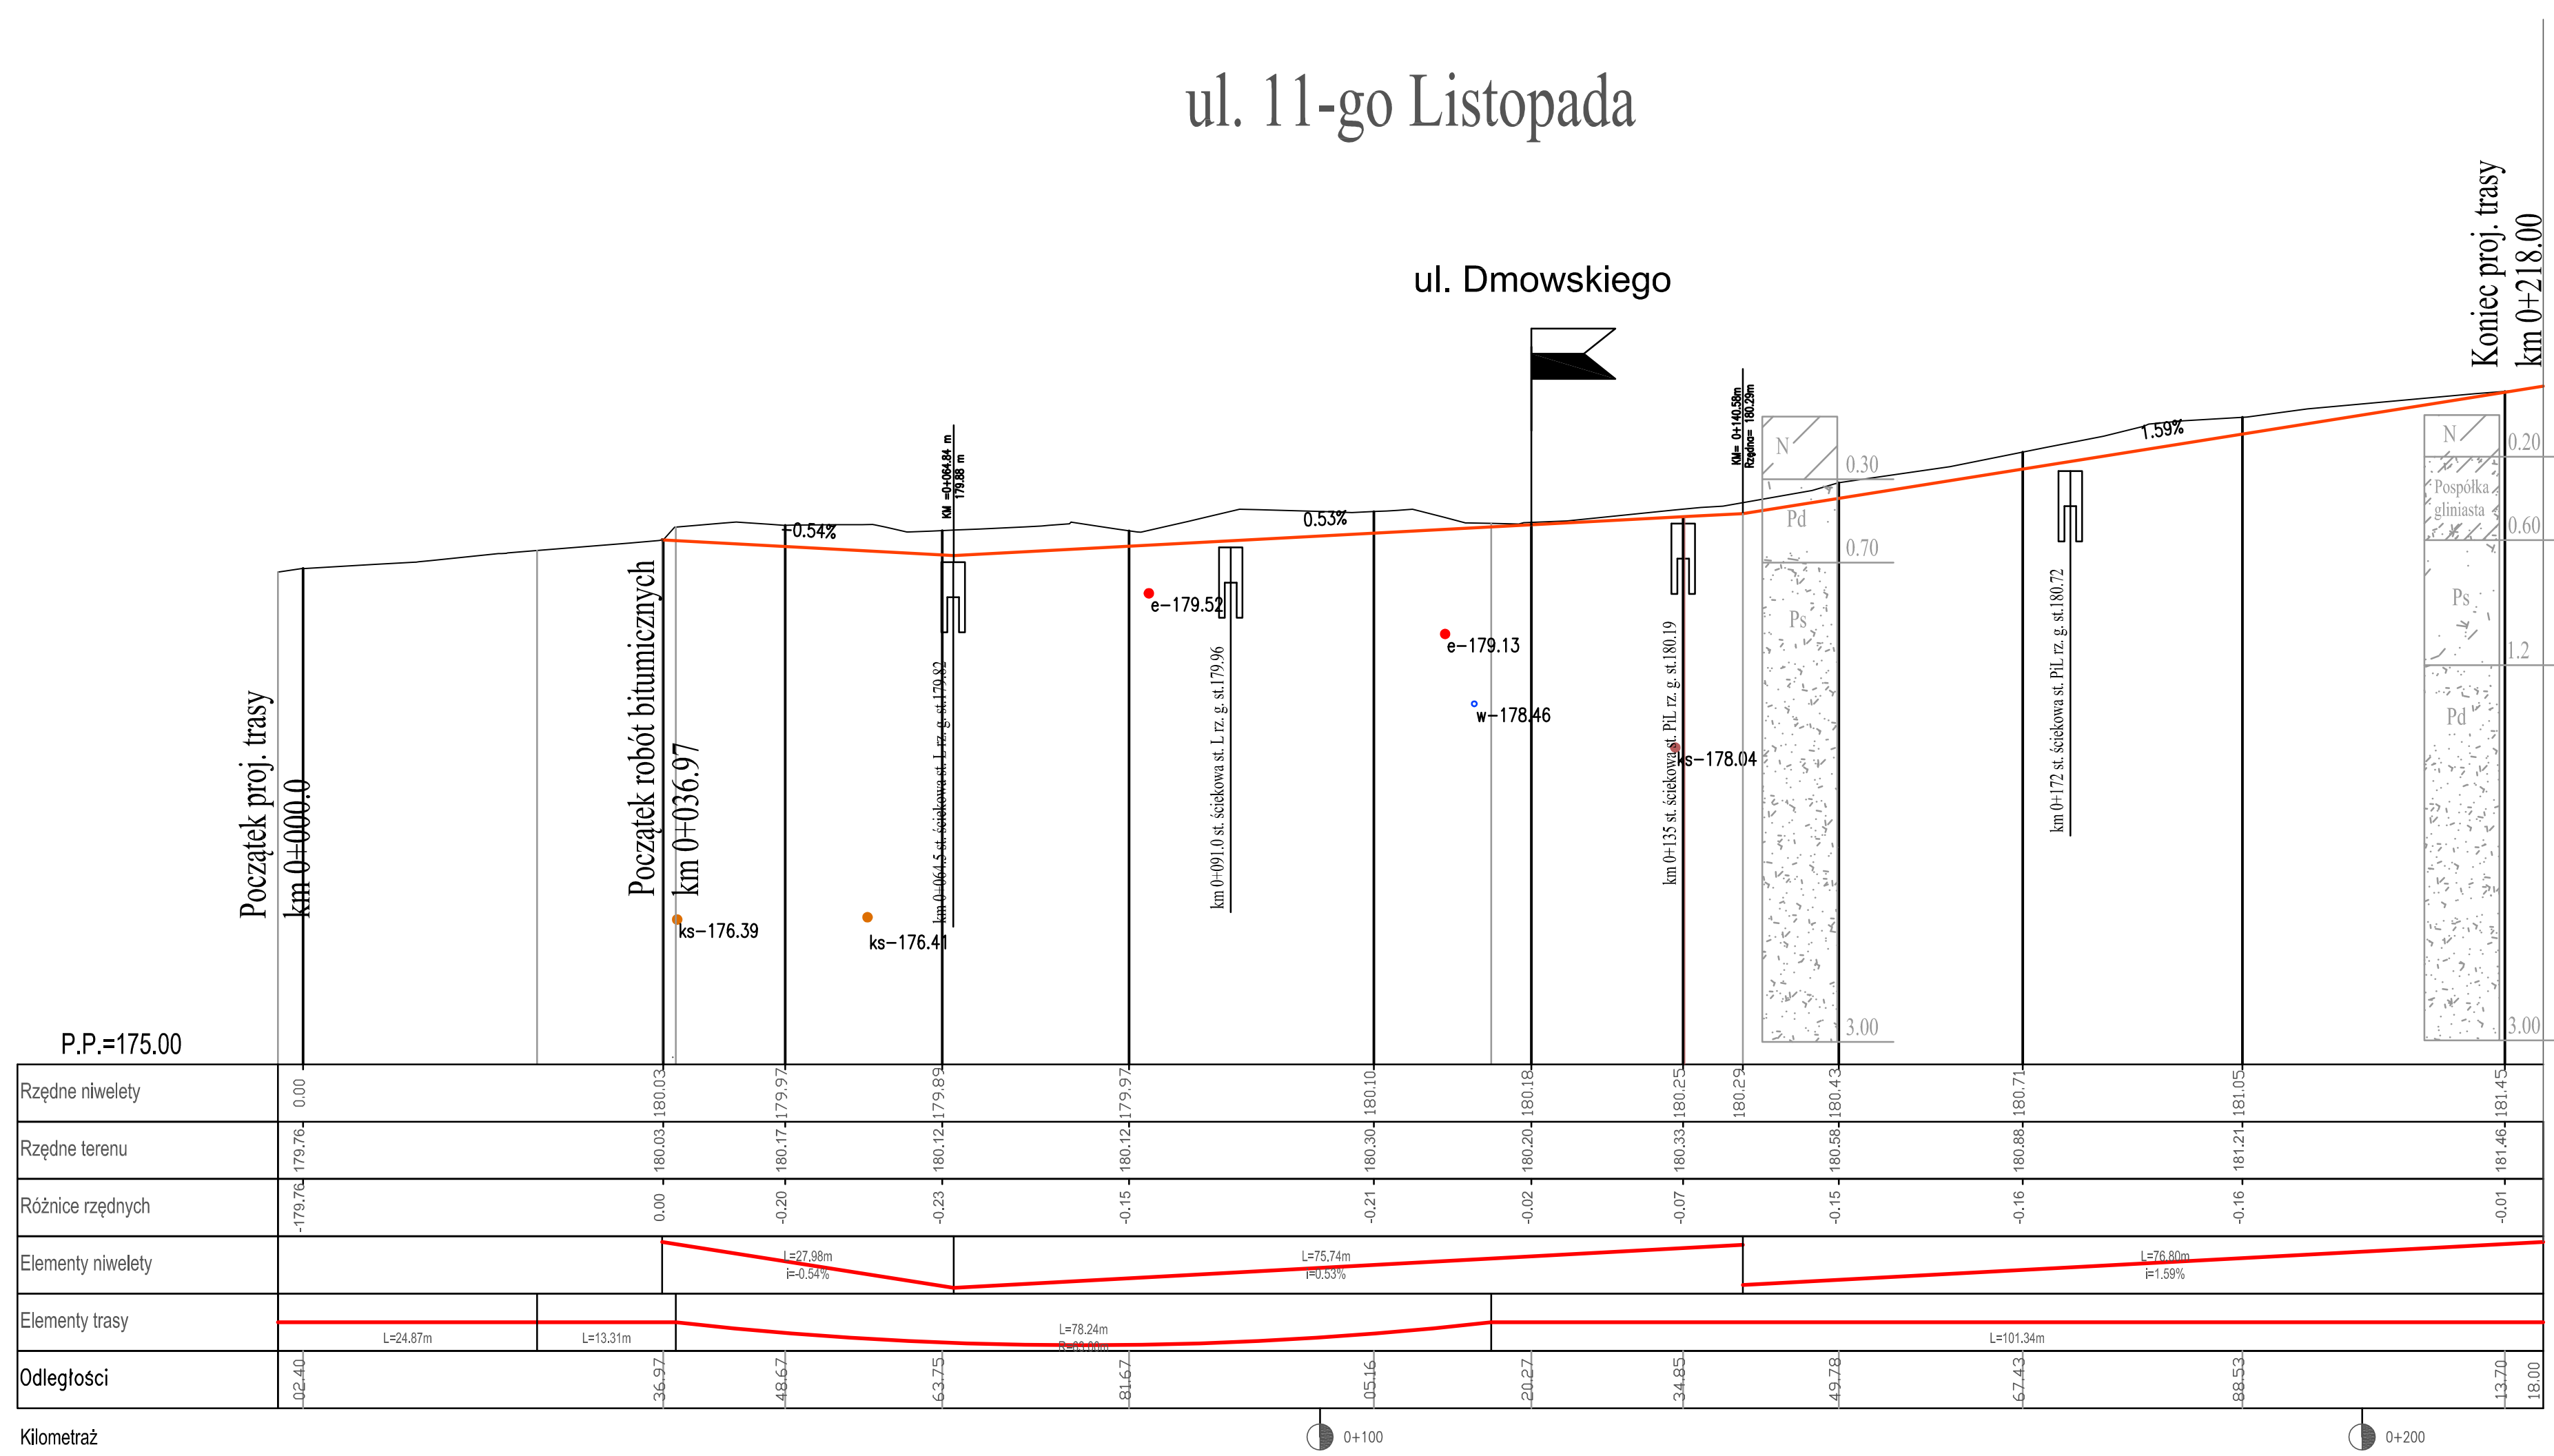

Kilometr

0+100

0+200

Koniec proj. trasy
km 0+218.00