


LEGENDA:


Skrzyżowania z ulicami bocznymi

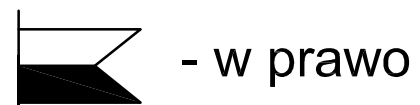

| | | | |
|--|---|-------------------------------------|-------------|
| | | | |
| M. Gwiazdowski, A. Sosnowski, M. Grzybowski ul. Elewatorska 13/22, 15-620 Białystok tel. (085) 652 06 80, e-mail: drogowkaz-sc@o2.pl | | | |
| Stadium: | Nazwa rysunku: Profil ulicy 11-ego Listopada | | Rysunek nr: |
| P.W. | Obiekt: Budowa ulic 11-ego Listopada w Suwałkach. | | 3. |
| Skala: | Data: | | |
| 1:50/500 | 05.06.2011 | | |
| BRANŻA DROGOWA | | | |
| Opracował: | Sprawdzający: | | |
| Imię i nazwisko nr opr.: | Podpis: | Imię i nazwisko nr opr.: | Podpis: |
| mgr inż. Wojciech Grzybowski PDL/0065/POOD/05 | | mgr inż. Adam Sosnowski BI 45/02 | |
| Współpraca: mgr inż. Rafał Luma | | | |

ul. 11-go Listopada

ul. Dmowskiego

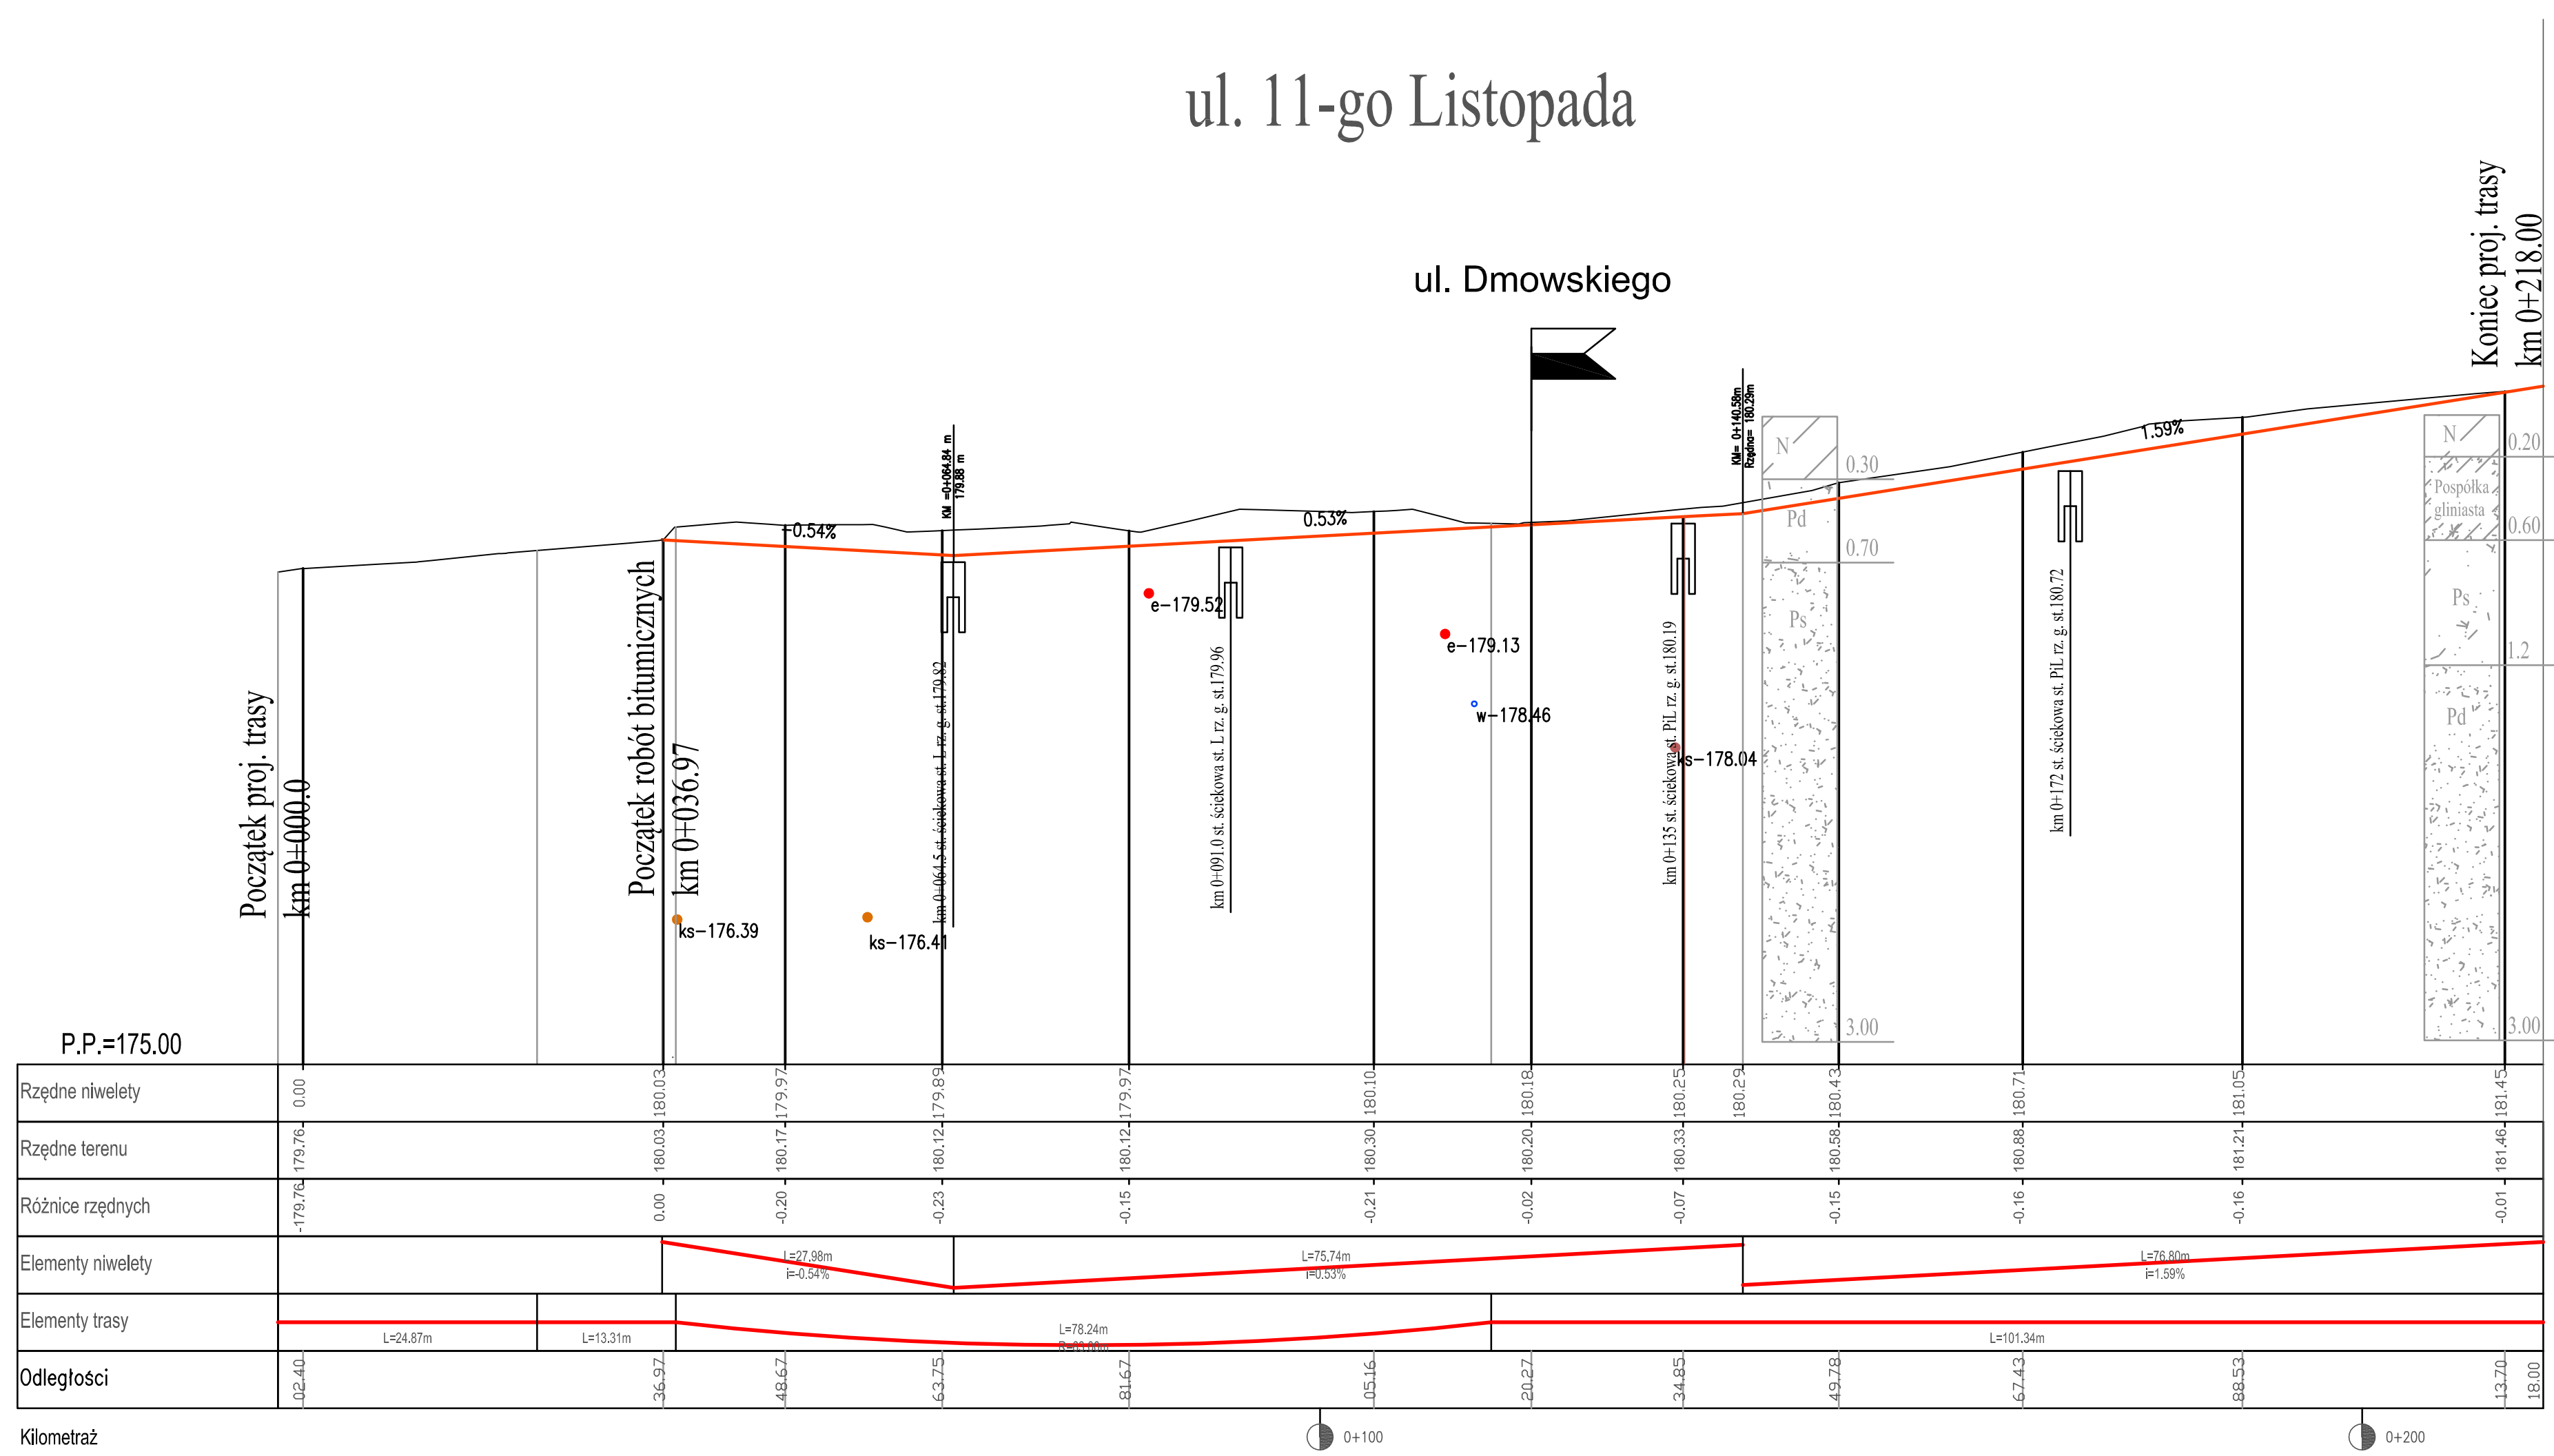

Kilometr

0+100

0+200

Koniec proj. trasy
km 0+218.00