


PLAN SYTUACYJNO-WYSOKOŚCIOWY
SKALA 1:500

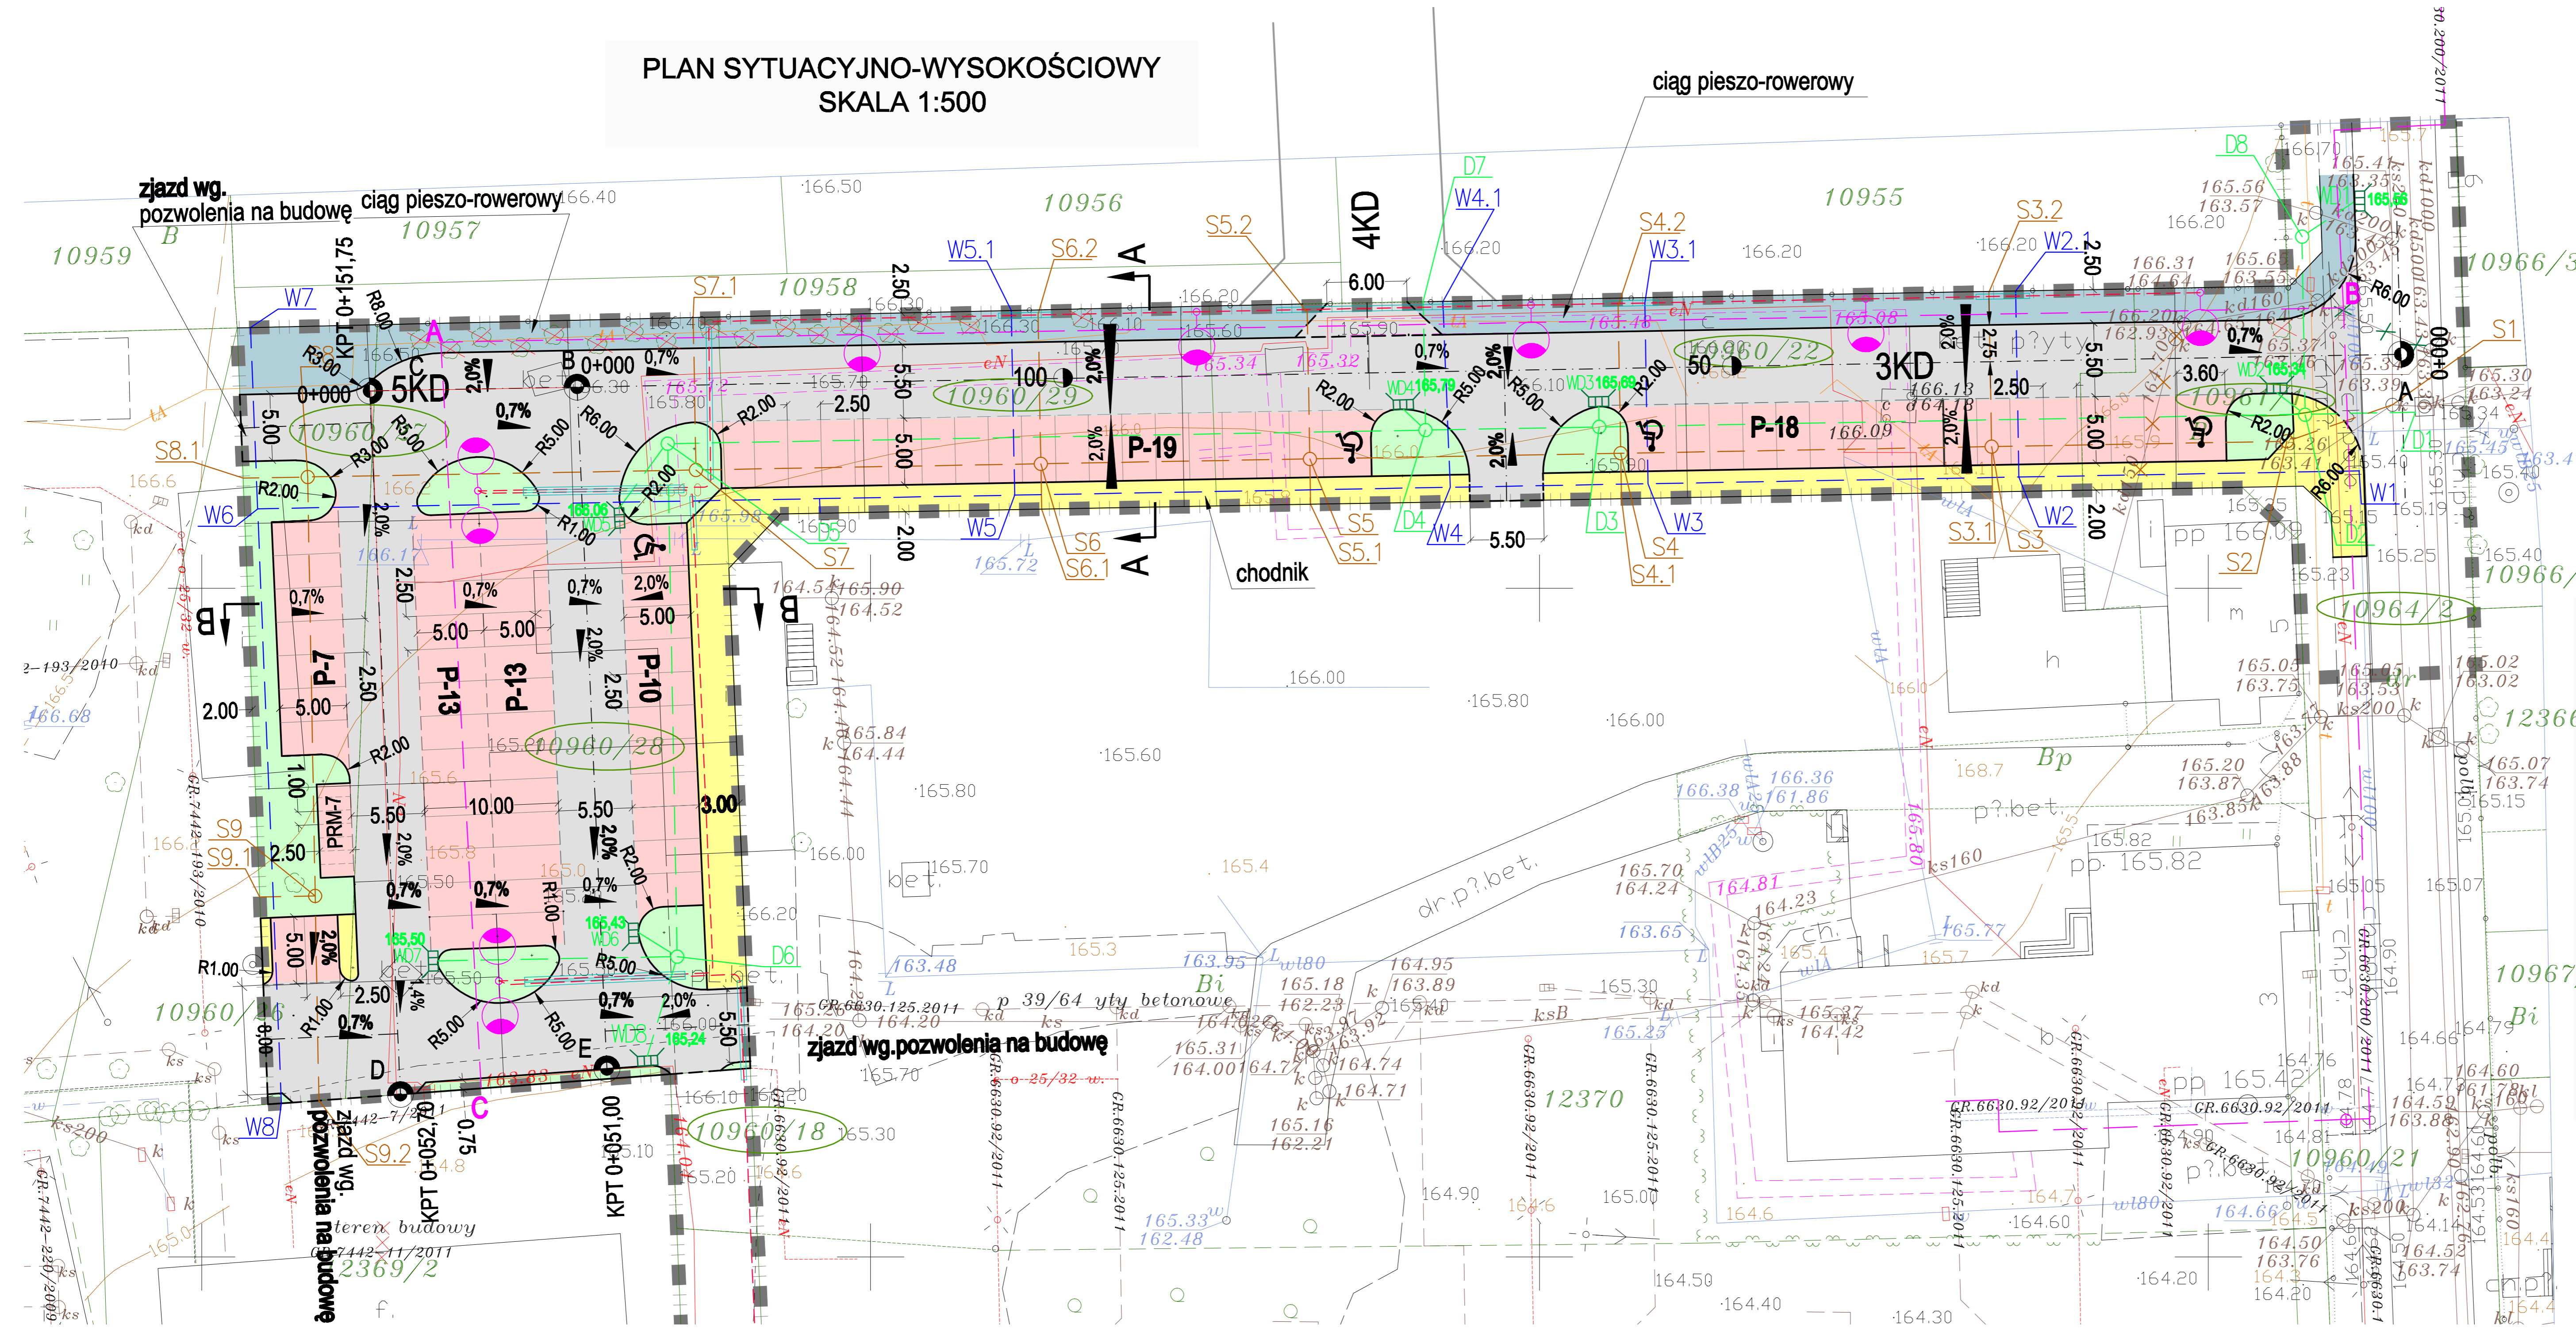

LEGENDA:

- zakres opracowania
- numery działek objętych opracowaniem
- projektowana nawierzchnia parkingów z kostki polbruk "8"
- projektowana nawierzchnia jezdni z kostki polbruk "8"
- projektowana nawierzchnia ciągów pieszych z kostki polbruk "8"
- projektowana nawierzchnia ciągów pieszo-rowerowych z kostki polbruk "8"
- projektowana zielen
- projektowany krawężnik wysoki 15x30x100
- projektowany krawężnik najazdowy 15x22x100
- projektowane obrzeże 8x30x100
- lokalizacja przekrojów
- / projektowane spadki
- ⊗ drzewa do wycinki
- projektowana sieć wodociągowa
- projektowana sieć kanalizacji sanitarnej
- projektowana sieć kanalizacji deszczowej
- - - -proj. linia kablowa oświetlenia YAKY 4x35mm+Fe Zn 25x3nm
- -proj. słup oświetleniowy typ SAL-R1 o wys. 6m z wysięgnikiem WA-20/1 kolor(anodowany oliwka) z oprawa DW S=50W -wg kat."RDSA" lampa SON-T PIA PLUS 100W-wg kat. "PHILIPS"
- -proj. słup oświetleniowy typ SAL-R2 o wys. 6m z dwoma wysięgnikami WA-20/1 kolor(anodowany oliwka) z oprawa DW S=100W -wg kat."RDSA" lampa SON-T PIA PLUS 50W-wg kat. "PHILIPS"
- -rura ostonowa "Arot"
- - - -rezerwa terenu pod sieć c.o.

PROJEKTOWANIE I NADZORY RENATA STANKIEWICZ 16-400 SUWAŁKI, UL. ELCKA 23			
OBIEKT ADRES	BUDOWA DRUGI DOJAZDOWEJ OD ULICY NONIEWICZA Z PARKINGAMI I INFRASTRUKTURĄ	DATA 10.2011	
Projektant	inż. RENATA STANKIEWICZ	Numer uprawnień PDL/0030/ZOOD/04	Podpis
TYTUŁ RYS.	PLAN SYTUACYJNO-WYSOKOŚCIOWY	SKALA 1:250	RYS. NR D-1