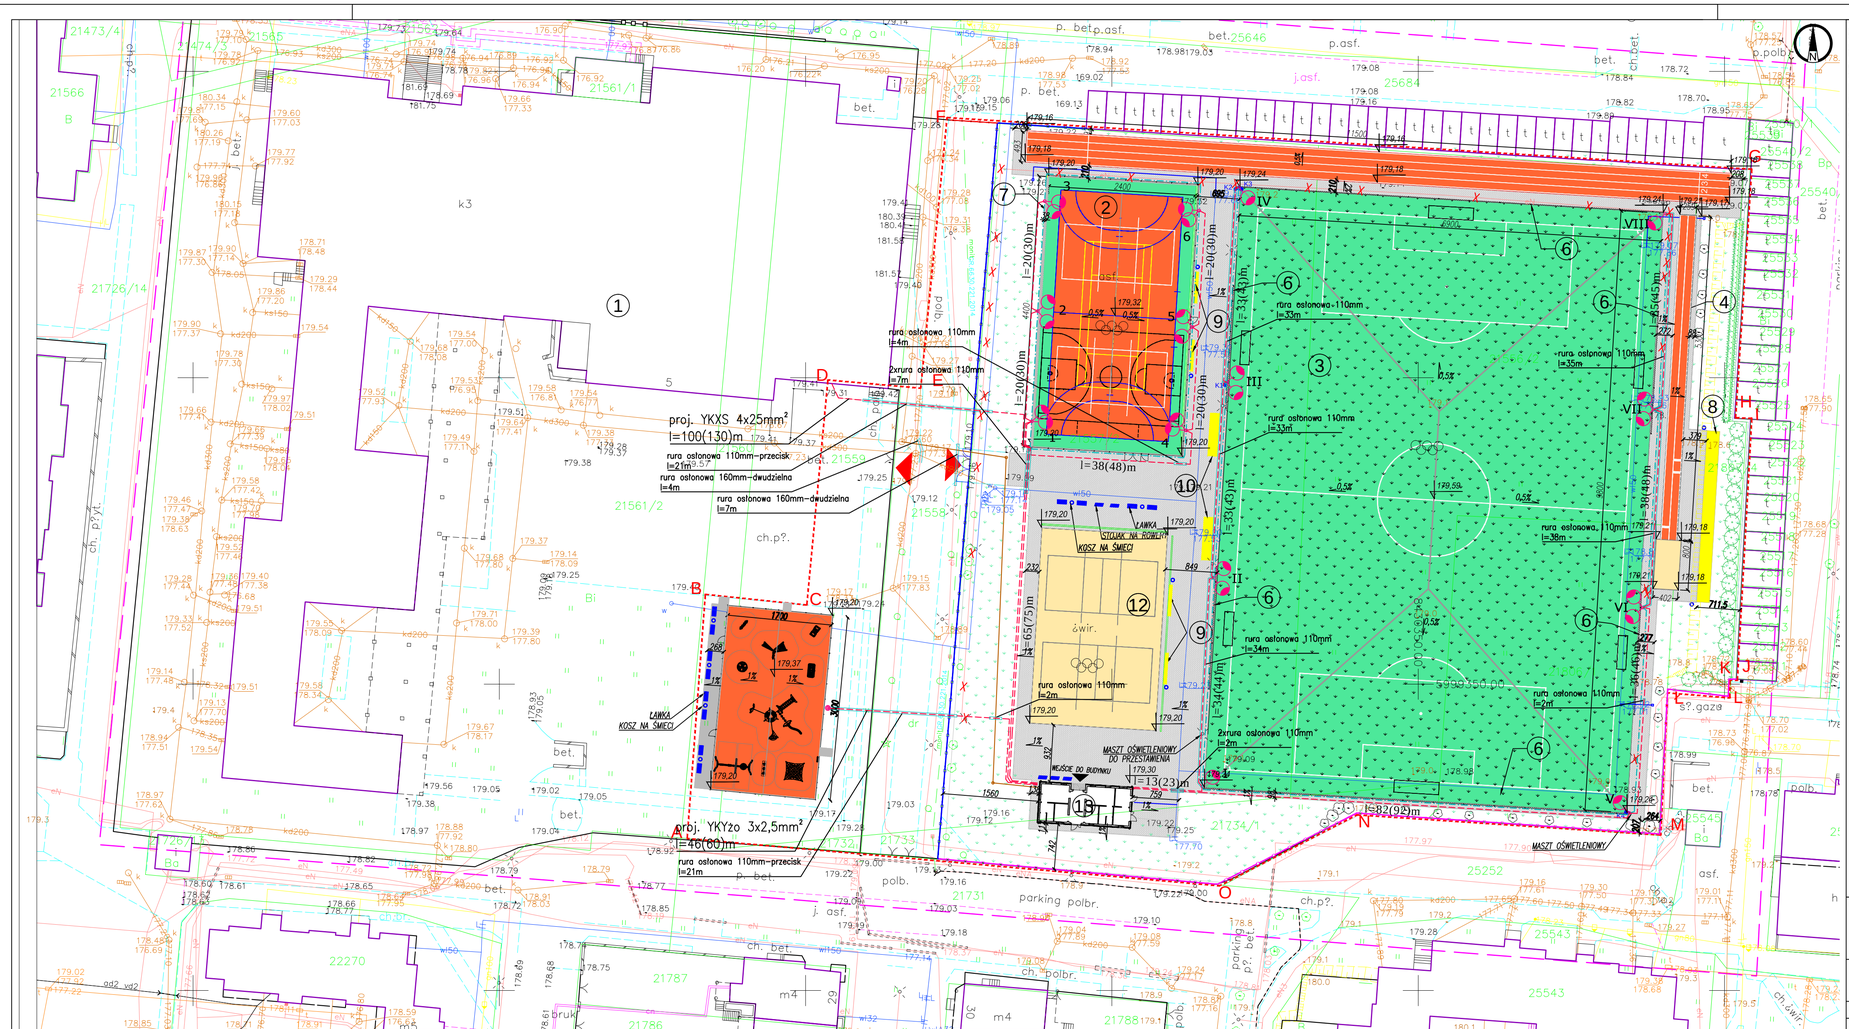
proj. YKXS 4x25mm²
l=100(130)m
rura osłonowa 110mm-przecisk
l=21m
rura osłonowa 160mm-dwudzielna
l=4m
rura osłonowa 160mm-dwudzielna
l=7m
rura osłonowa 110mm
l=4m
2xrura osłonowa 110mm
l=7m
proj. YKYżo 3x2,5mm²
l=46(80)m
rura osłonowa 110mm-przecisk
l=21m
rura osłonowa 110mm
l=33m
rura osłonowa 110mm
l=35m
rura osłonowa 110mm
l=38m
rura osłonowa 110mm
l=34m
rura osłonowa 110mm
l=2m
2xrura osłonowa 110mm
l=2m
l=38(48)m
l=13(23)m
l=82(92)m
l=20(30)m
l=20(60)m
l=33(43)m
l=33(45)m
l=34(44)m
l=39(48)m
l=36(46)m
l=65(75)m
l=54(45)m
ŁAWKA
KOSZ NA ŚMIECI
STOJAK NA ROWERY
MASZT OŚWIETLENIOWY DO PRZESTAWIENIA
WEJŚCIE DO BUDYNKU
MASZT OŚWIETLENIOWY
piwnica
parking polbr.
k3
ch.p?.
bet.
p. bet.
p.asf.
j.asf.
polb.
ch.bet.
ch.polbr.
p.polb.
ch.żwir.
p.gazo
ś?.gazo
21566
21561/1
21561/2
21726/14
21473/4
21565
21559
21558
21733
21557/2
21556/2
21806/1
21807/4
21734/1
21731
21733
21786
21787
21788
22270
25543
25540
25542
25646
25684
25252
25543
21559
21558
