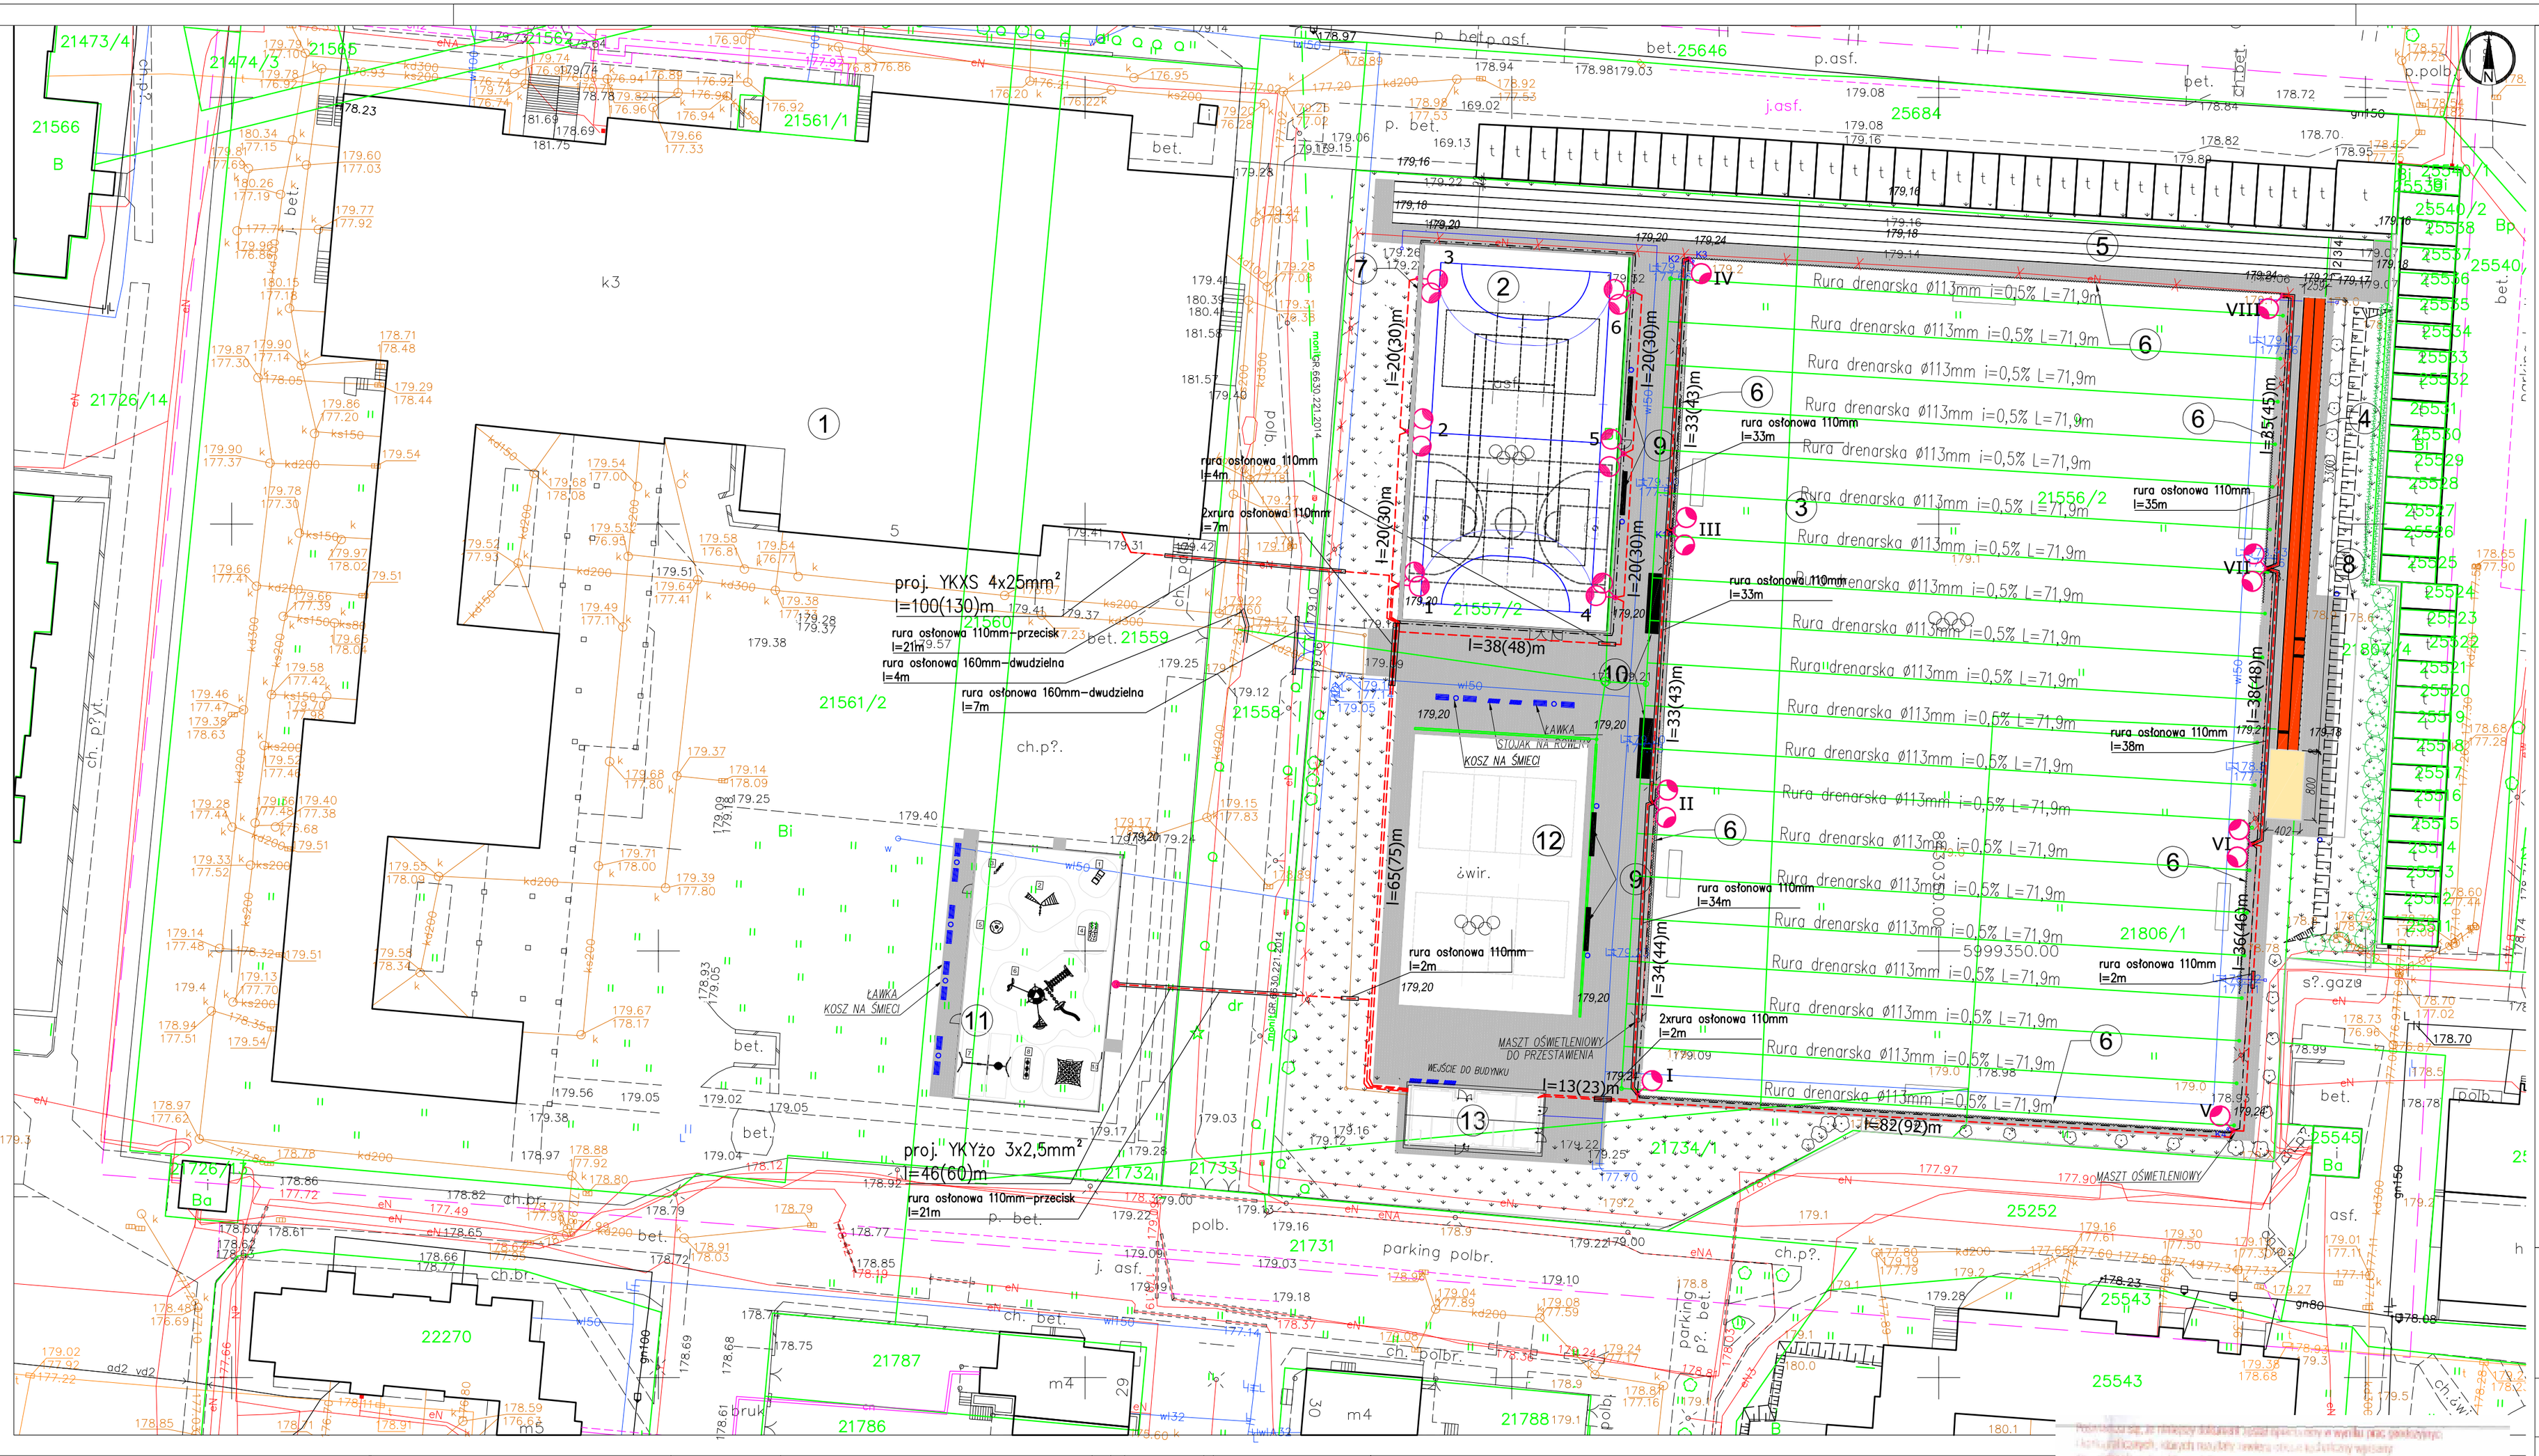
proj. YKXS 4x25mm²
l=100(130)m
rura osłonowa 110mm-przecisk
l=21m
rura osłonowa 160mm-dwudzielna
l=4m
rura osłonowa 160mm-dwudzielna
l=7m
rura osłonowa 110mm
l=4m
2xrura osłonowa 110mm
l=7m
proj. YKYżo 3x2,5mm²
l=46(60)m
rura osłonowa 110mm-przecisk
l=21m
l=20(30)m
l=38(48)m
l=33(43)m
l=65(75)m
l=34(44)m
l=13(23)m
l=82(92)m
l=35(45)m
l=36(46)m
rura osłonowa 110mm
l=33m
rura osłonowa 110mm
l=35m
rura osłonowa 110mm
l=38m
rura osłonowa 110mm
l=34m
rura osłonowa 110mm
l=2m
2xrura osłonowa 110mm
l=2m
Rura drenarska Ø113mm i=0,5% L=71,9m
ŁAWKA
KOSZ NA ŚMIECI
STOJAK NA ROWERY
MASZT OŚWIETLENIOWY DO PRZESTAWIENIA
WEJŚCIE DO BUDYNKU
MASZT OŚWIETLENIOWY
parking polbr.
ch.p?.
k3
bet.
p.asf.
j.asf.
polb.
21786
21787
22270
21731
21732
21733
21734/1
21806/1
25252
25543
25545
21561/2
21558
21559
21560
21557/2
21556/2
21566
21726/14
21727/1
21473/4
21474/3
21565
21562
21561/1
25684
25646
25540/1
25540/2
25539
25538
