


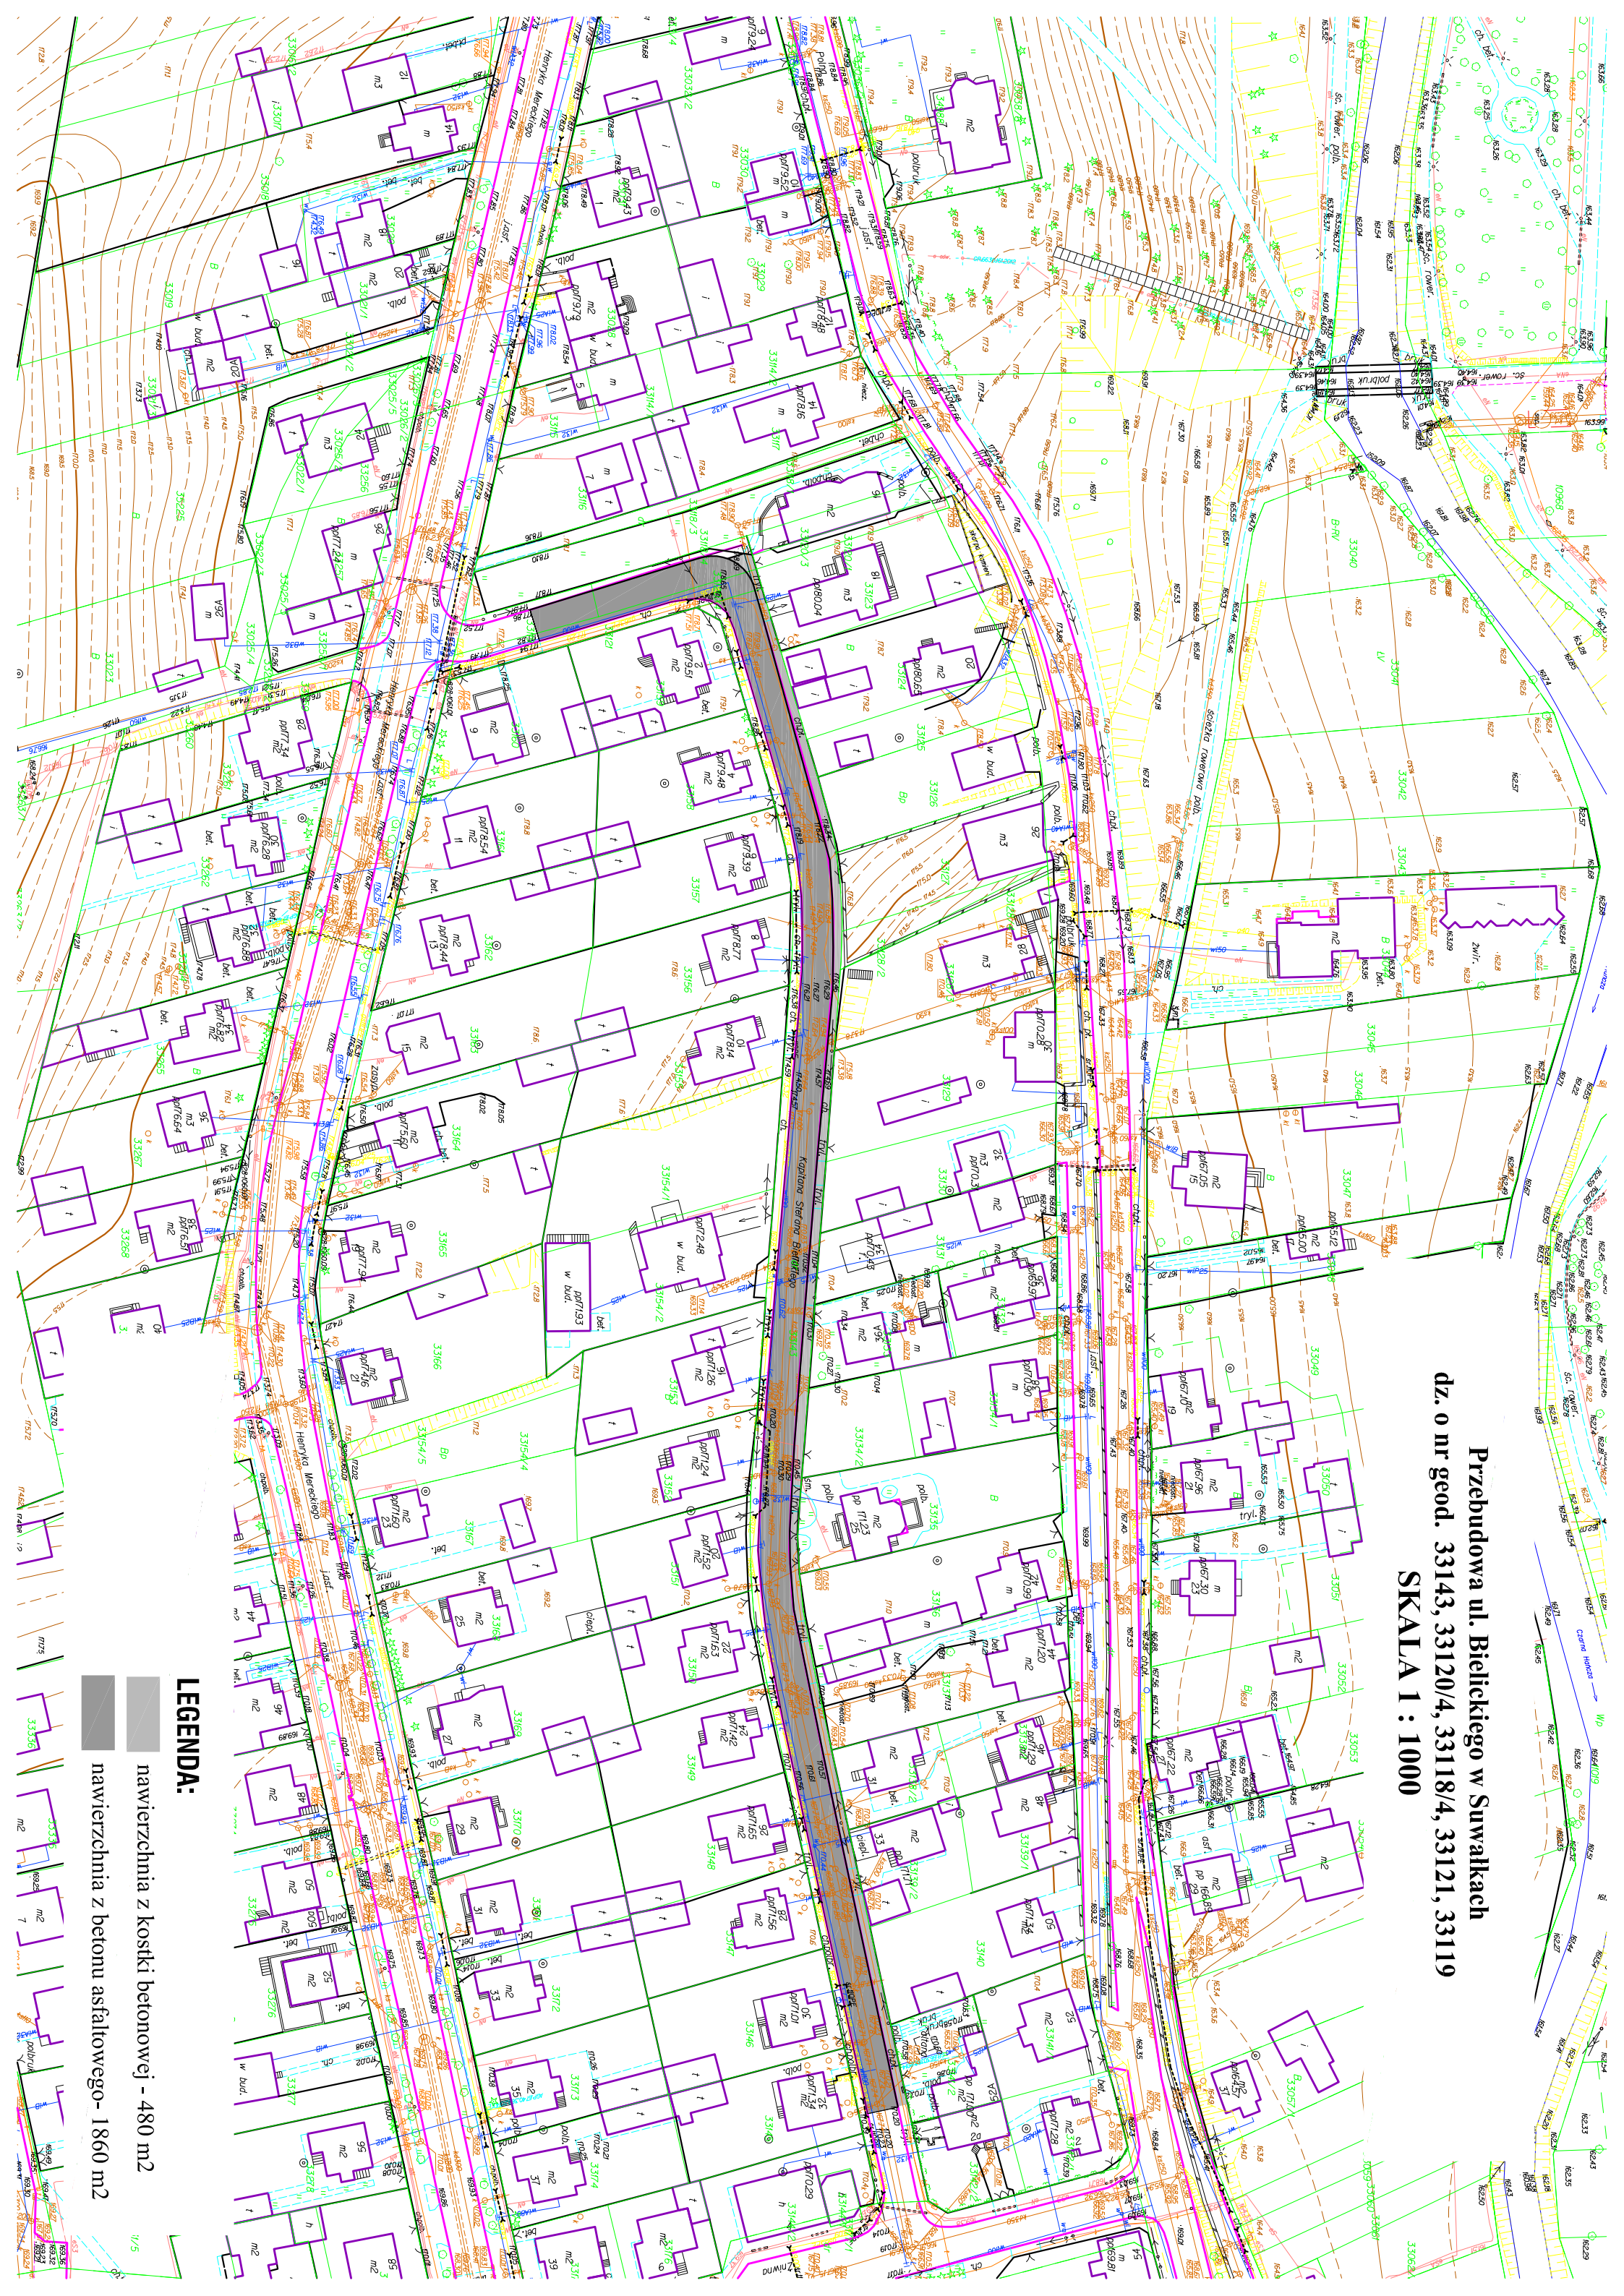

Przebudowa ul. Bielickiego w Suwałkach
dz. o nr geod. 33143, 33120/4, 33118/4, 33121, 33119
SKALA 1 : 1000



LEGENDA:

-  nawierzchnia z kostki betonowej - 480 m²
-  nawierzchnia z betonu asfaltowego-1860 m²