



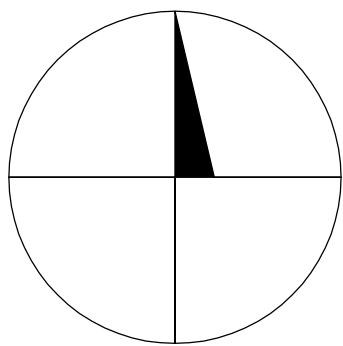

LEGENDA:

- oznaczenie wysokości nadproża
- + 2,00 - wysokość nad poziomem posadzki
 - + 5,70 - wysokość nad poziomem ± 0,00
- - ściana istniejąca
- - wypełnienie ściany istniejącej gazobeton
- - wyburzenia
- - ściana w technologii GK
- - wewnętrzna izolacja termiczna
- S1 — - oznaczone typu ściany


SCHEMAT WYKONANIA STREFY OKIENNEJ

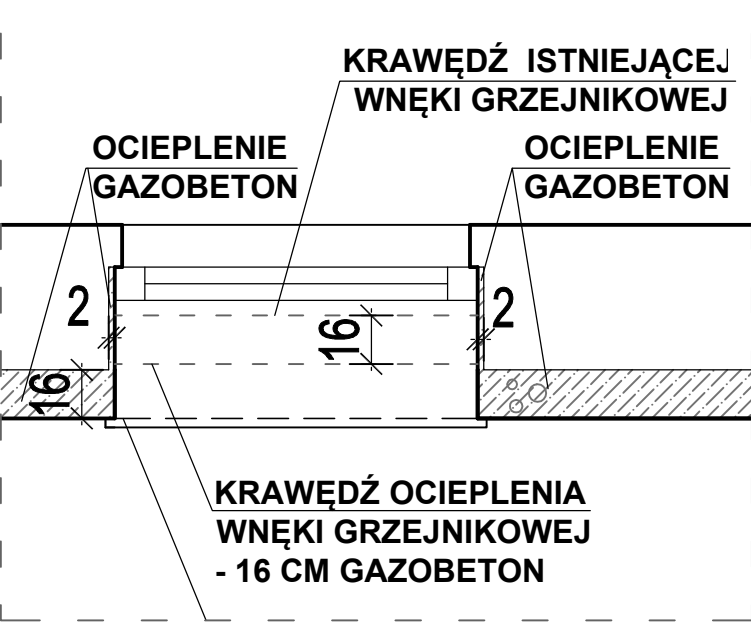

ZESTAWIENIE POMIESZCZEŃ POZIOM I PIĘTRA

NR	FUNKCJA	pow. (m²)
101	KLATKA SCHODOWA	9.14
102	KORYTARZ	22.96
103	SZATNIA	15.55
104	WYD. POSIŁKÓW	6.49
105	ZMYW. NACZYŃ	6.92
106	POM. PORZĄDK.	7.44
107	ŁAZIENKA	6.97
108	SALA ŻŁOBKOWA	74.93
109	LEŻAKI / POŚCIEL	4.95
110	ŁAZIENKA	18.62
111	SALA ŻŁOBKOWA	74.60
112	LEŻAKI / POŚCIEL	4.95
113	ŁAZIENKA	17.40
SUMA POWIERZCHNI		270.87

Inwestor:	MIASTO SUWAŁKI UL. MICKIEWICZA 1, 16-400 SUWAŁKI			Nr rys.	A3
Tytuł projektu:	PROJEKT BUDOWLANY ZMIENNY DO PROJEKTU BUDOWLANEGO ROZBUDOWY, PRZEBUDOWY I REMONTU BUDYNKU PRZY ULICY KAMEDULSKIEJ 3 W SUWAŁKACH ZE ZMIANĄ SPOSOBU UŻYTKOWANIA PARTERU BUDYNKU NA ŻŁOBEK			Skala:	1:50
Treść rysunku:	RZUT I PIĘTRA			Format:	A1
Stanowisko:	Imię i nazwisko:	Spec.	Nr uprawnień:	Data:	Podpis:
Projektant:	mgr inż. arch. ARTUR MIERNIK	archit.	BL-PdOK/44/2005	03-2016	
Sprawdzający:	mgr inż. arch. JACEK SZLIS	archit.	BU/96/01		
Opracowanie:	mgr inż. arch. MACIEJ TYMUL	archit.			
Biuro projektów:	PRACOWNIA PROJEKTOWA FRAXINUS UL. LANGIEWICZA 20/1, 02-071 WARSZAWA WSZELKIE PRAWA ZASTRZEŻONE			Branża:	ARCHITEKTURA
				Data:	Marzec 2016

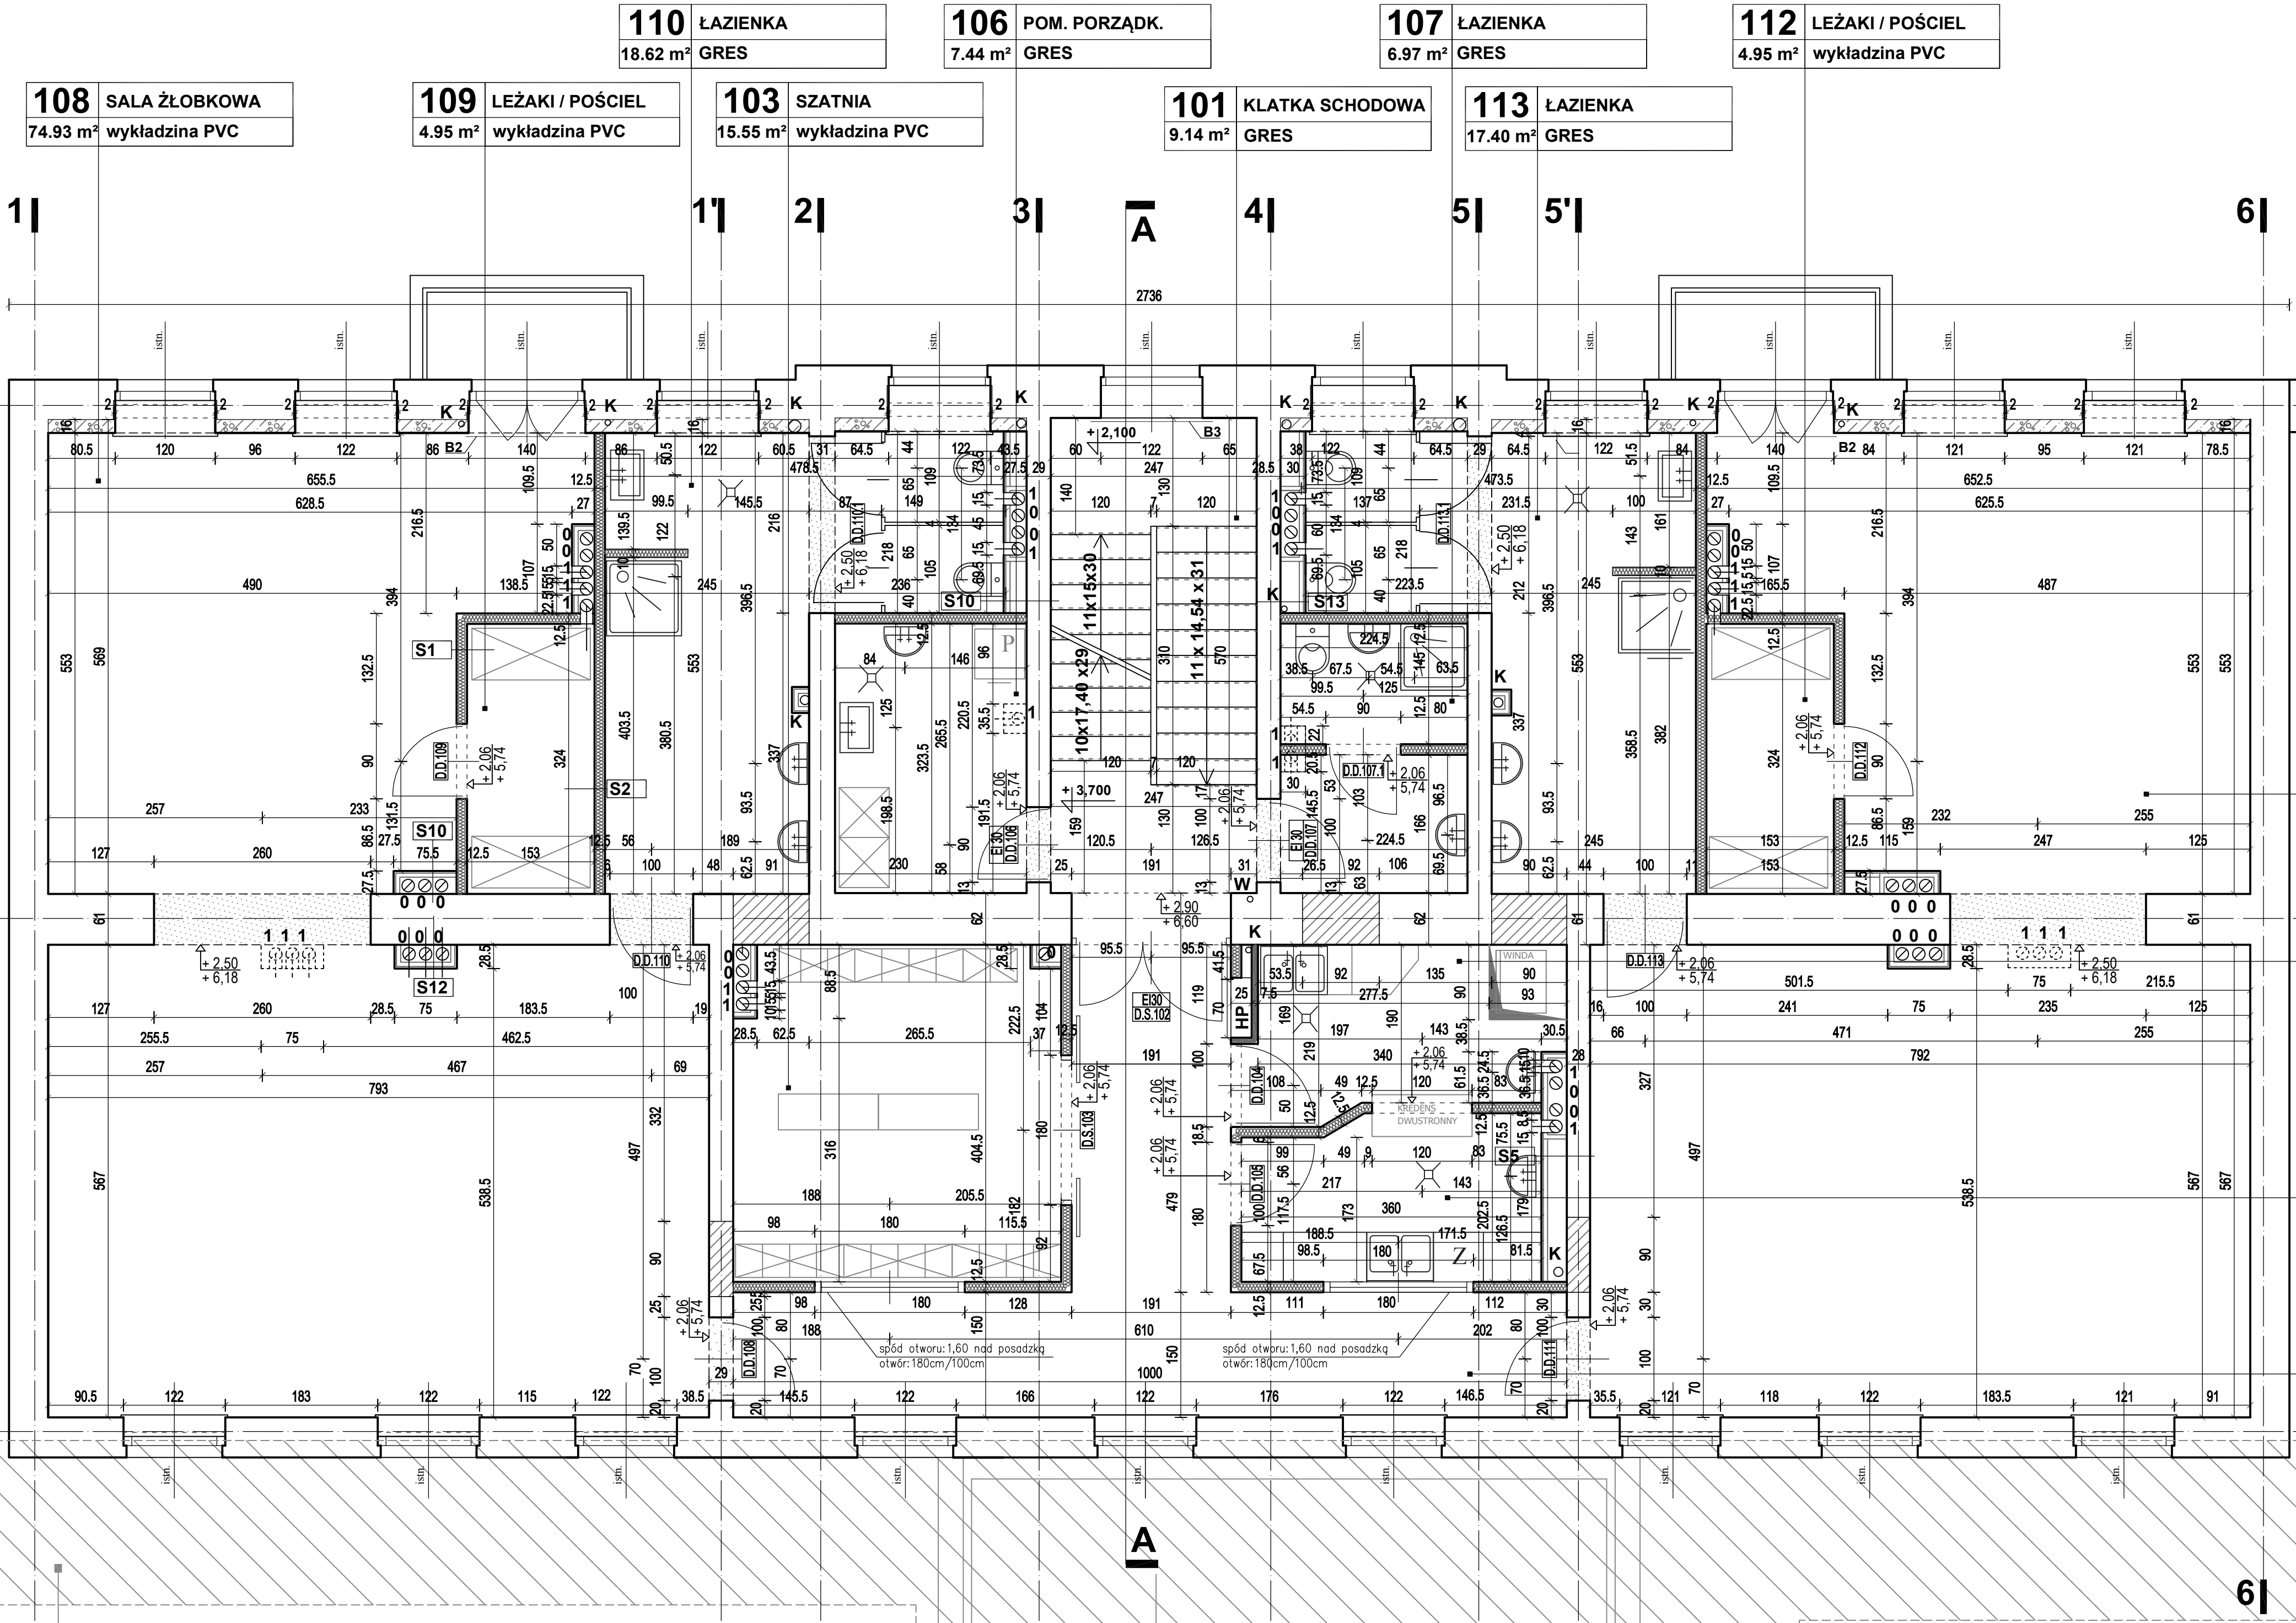

RZUT I PIĘTRA 1:50

OBSZAR WG ODREBNEGO OPRACOWANIA

PRACOWNI PROJEKTOWEJ PROJEKTOR

"ROZBUDOWA, PRZEBUDOWA I REMONT BUDYNKU ZE ZMIANĄ SPOSOBU UŻYTKOWANIA PARTERU NA POTRZEBY ŻŁOBKA
SUWAŁKI ul. Kamedulska 3 dz. nr 11344