


droga startowa DS-2

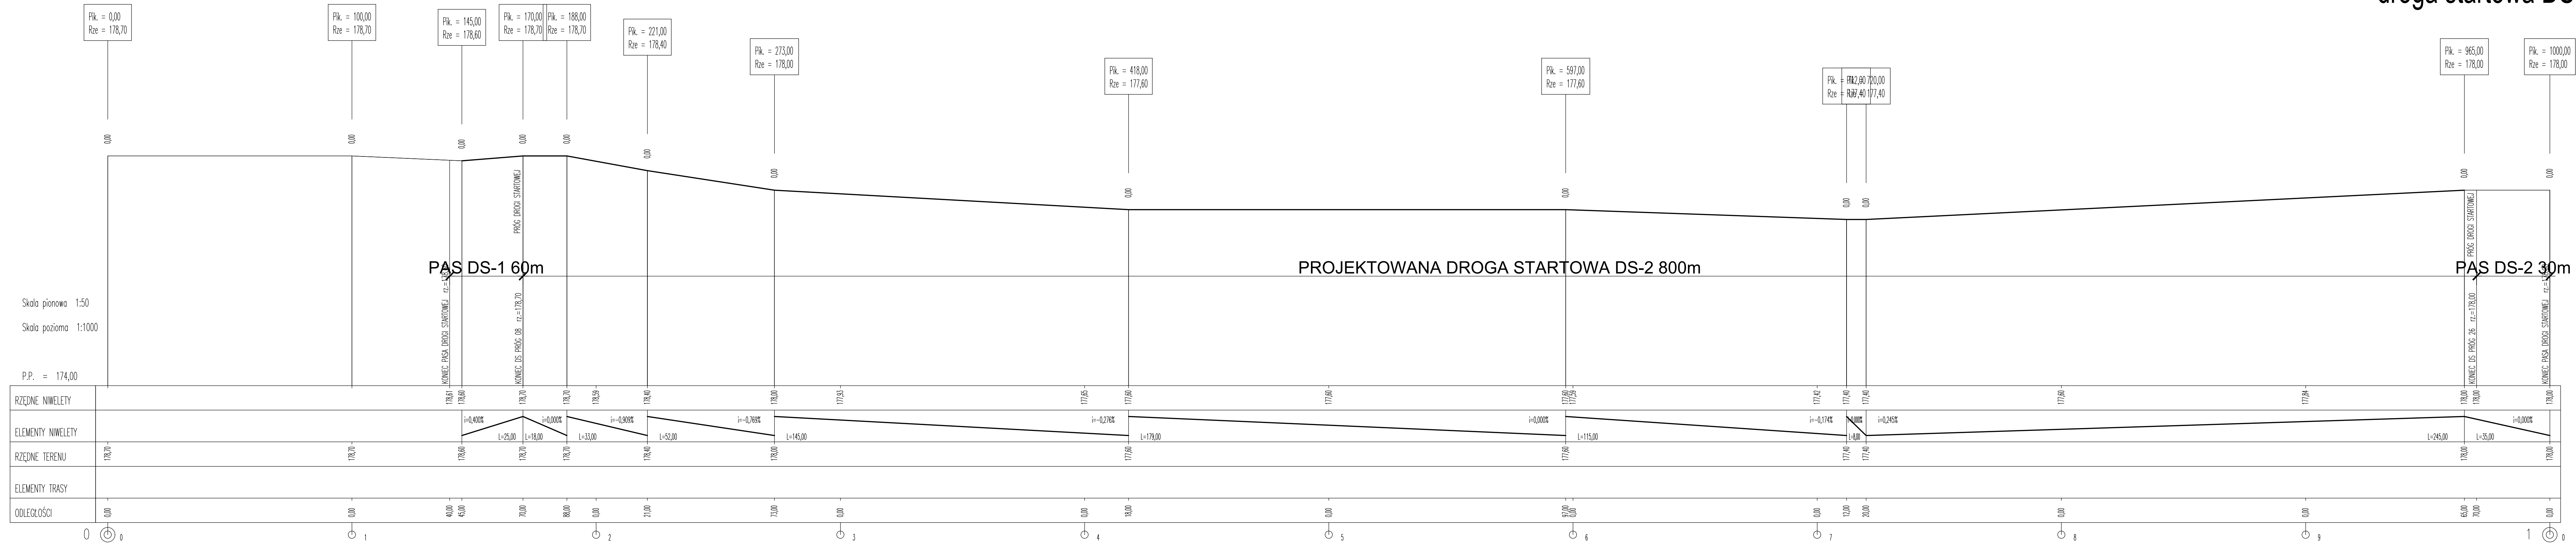

Skala pionowa 1:50
Skala pozioma 1:1000
P.P. = 174,00

PROJEKT ROZBUDOWA I PRZEBUDOWA LOTNISKA W SUWAŁKACH - I ETAP WRAZ Z DOSTOSOWANIEM GO DO POTRZEB LOTNISKA LIŻYTKU WYŁĄCZNEGO, O KODZIE REFERENCYJNYM 2b
dz. nr ew. 31967/6, 31967/12, 31967/14, 31967/16, 31967/18, 31967/21, 31967/22, 31967/23, 31967/24 ob. 0007 m. Suwałki, 54/4 ob. 0045 Zielone Kamedulskie, gm. Suwałki, woj. Podlaskie

INWESTOR
MIASTO SUWAŁKI
UL. MICKIEWICZA 1, 16-400 SUWAŁKI

FAZA
BRANŻA
PROJEKT WYKONAWCZY
DROGOWA
W

Projekt Plus sp. z o.o.
ul. Chmielna 8 lok. 311, 00-020 Warszawa
biuro@rejestracjalotnisk.com.pl NIP: 525 256 57 50
M: +48 695 880 039, T: +48 22 829 23 38

PROJEKTANT
mgr inż. KRZYSZTOF OPASINSKI
MAZ/0351/PW00/07
PDPiS

SPRAWOZDAJĄCY
mgr inż. ŁUKASZ ŁUKASIK
LUB/0163/PW00/12
PDPiS

WSPÓŁPRACOWNIK

Tytuł rysunku
**profil podłużny
droga startowa DS-2 - lotnisko Suwałki**
NR RYSUNKU
DR_PP_05
SKALA
1:50/1000
DATA
PAŹDZIERNIK 2015