

- wymiary podane są do osi linii znaków poziomych płyty postojowej,
- grubość żółtych linii wynosi 15cm,
- linie malowane farbą koloru żółtego, przeznaczoną do wykonywania znaków poziomych na lotniskach,
- numer stanowiska postojowego h=2,5m (kolor żółty)

UWAGA!!!  
 - WSZYSTKIE WYMIARY SPRAWDZIĆ W NATURZE  
 - WYMIARY PODANO W METRACH  
 - PROJEKT OZNAKOWANIA ROZPATRYWAĆ ŁĄCZNIE Z PROJEKTAMI BRANŻOWYM  
 - SZCZEGÓLNE ROZWIĄZANIA INSTALACYJNE WG. PROJEKTÓW I INSTALACJI  
 - WSZELKIE ZMIANY W PROJEKcie PODLEGAJĄ ZATWIERDZENIU PRZEZ PROJEKTANTA  
 - WSZYSTKIE UŻYTE MATERIAŁY MUSZĄ SPEŁNIAĆ OBOWIĄZUJĄCE NORMY, ATESTY I PRZEPISY BUDOWLANE


PROJEKT ROZBUDOWA I PRZEBUDOWA LOTNISKA W SUWAŁKACH - I ETAP WRAZ Z DOSTOSOWANIEM GO DO POTRZEB LOTNISKA UŻYTKU WYŁĄCZNEGO, O KODZIE REFERENCYJNYM ZB  
 dz. nr ew. 31967/6, 31967/12, 31967/14, 31967/16, 31967/18, 31967/21, 31967/22, 31967/23, 31967/24 ob. 0007 m. Suwałki, 54/4 ob. 0045 Zielone Kamedulskie, gm. Suwałki, woj. Podlaskie

INWESTOR		
MIASTO SUWAŁKI UL. MICKIEWICZA 1, 16-400 SUWAŁKI		
FAZA	PROJEKT WYKONAWCZY	W
BRANŻA	ARCHITEKTURA	

**Projekt Plus sp. z o.o.**  
 ul. Chmielna 8 lok. 311, 00-020 Warszawa  
 biuro@rejestracjalotnisk.com.pl, NIP: 525 256 57 50  
 M: +48 695 880 039, T: +48 22 829 23 38

PROJEKTANT	mgr inż. arch. TOMASZ BAŁ 44/LOA/08	POPS
WSPRACOWNIA	mgr inż. arch. BARTOSZ SOWULEWSKI	

TYTUŁ RYSUNKU		
OZNAKOWANIE POZIOME NA PŁYTCIE POSTOJOWEJ		
NR RYSUNKU	AR_OPN_03	SKALA
DATA	PAŹDZIERNIK 2015	1:500

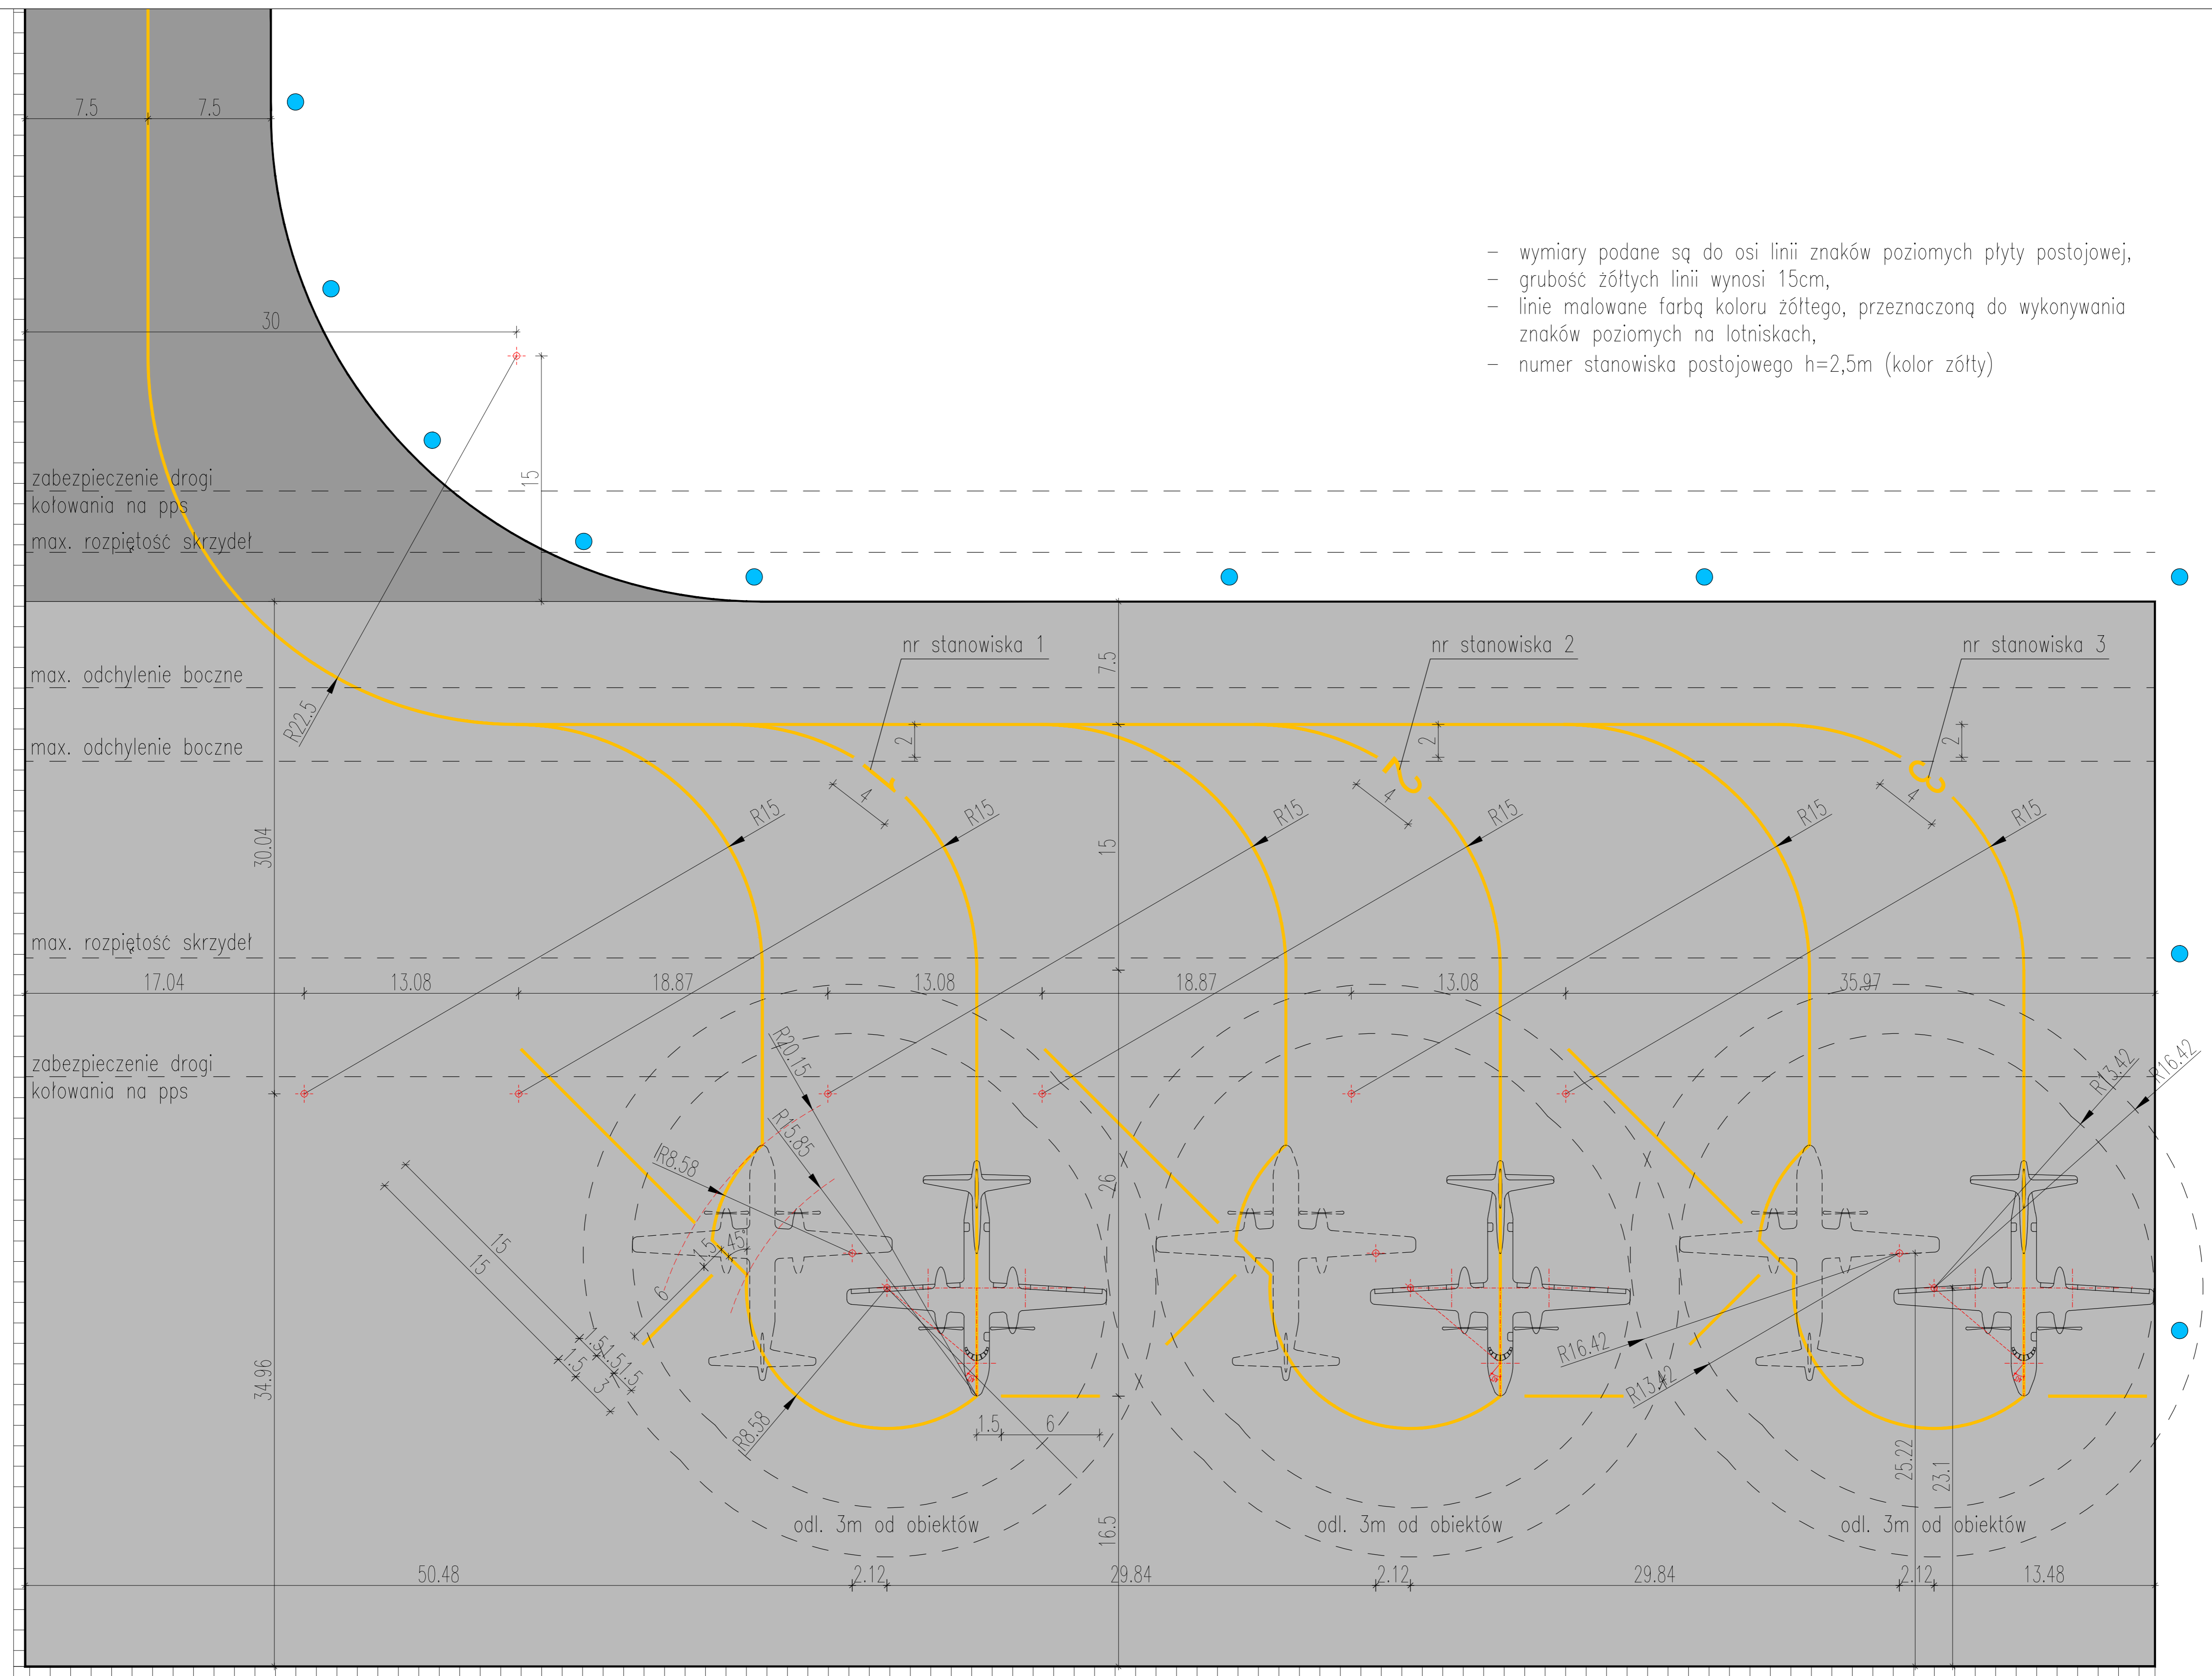

zabezpieczenie drogi kołowania na pps  
 max. rozpiętość skrzydeł

max. odchylenie boczne  
 max. odchylenie boczne

max. rozpiętość skrzydeł

zabezpieczenie drogi kołowania na pps

odl. 3m od obiektów

odl. 3m od obiektów

odl. 3m od obiektów