
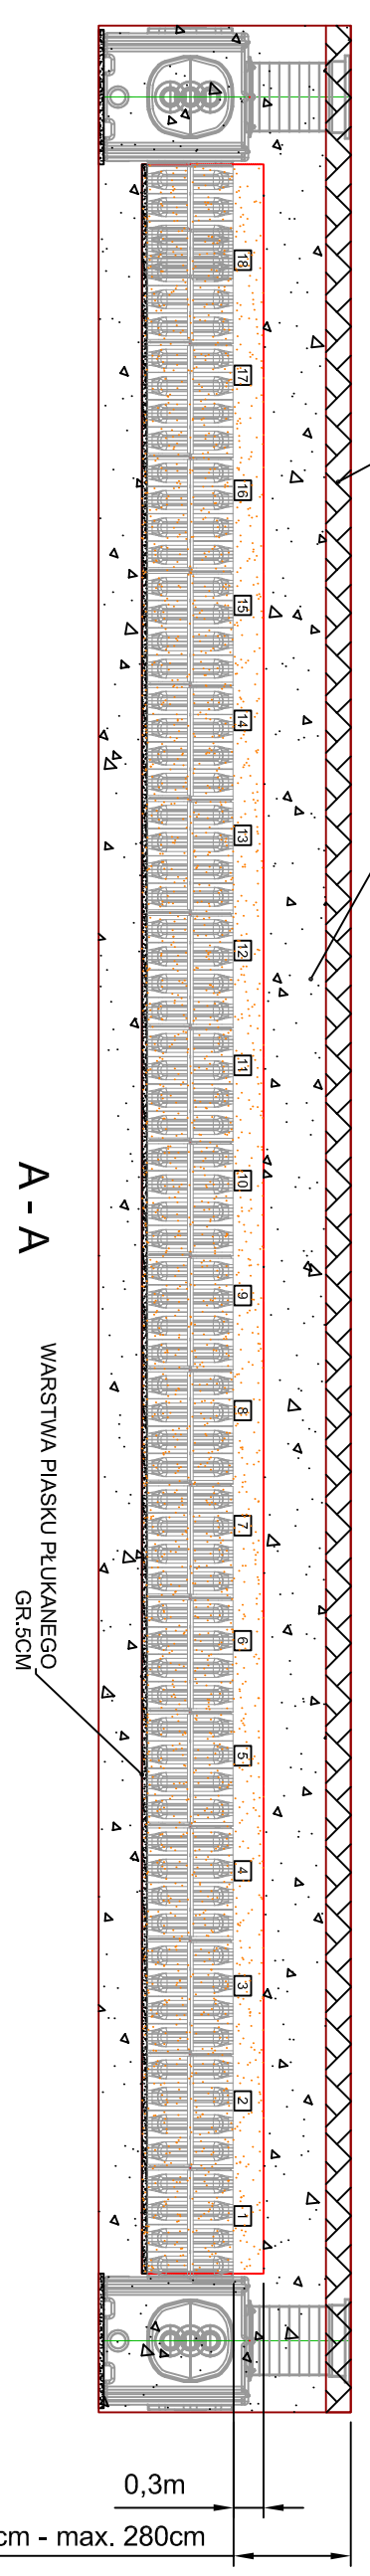


23,96m
21,17m

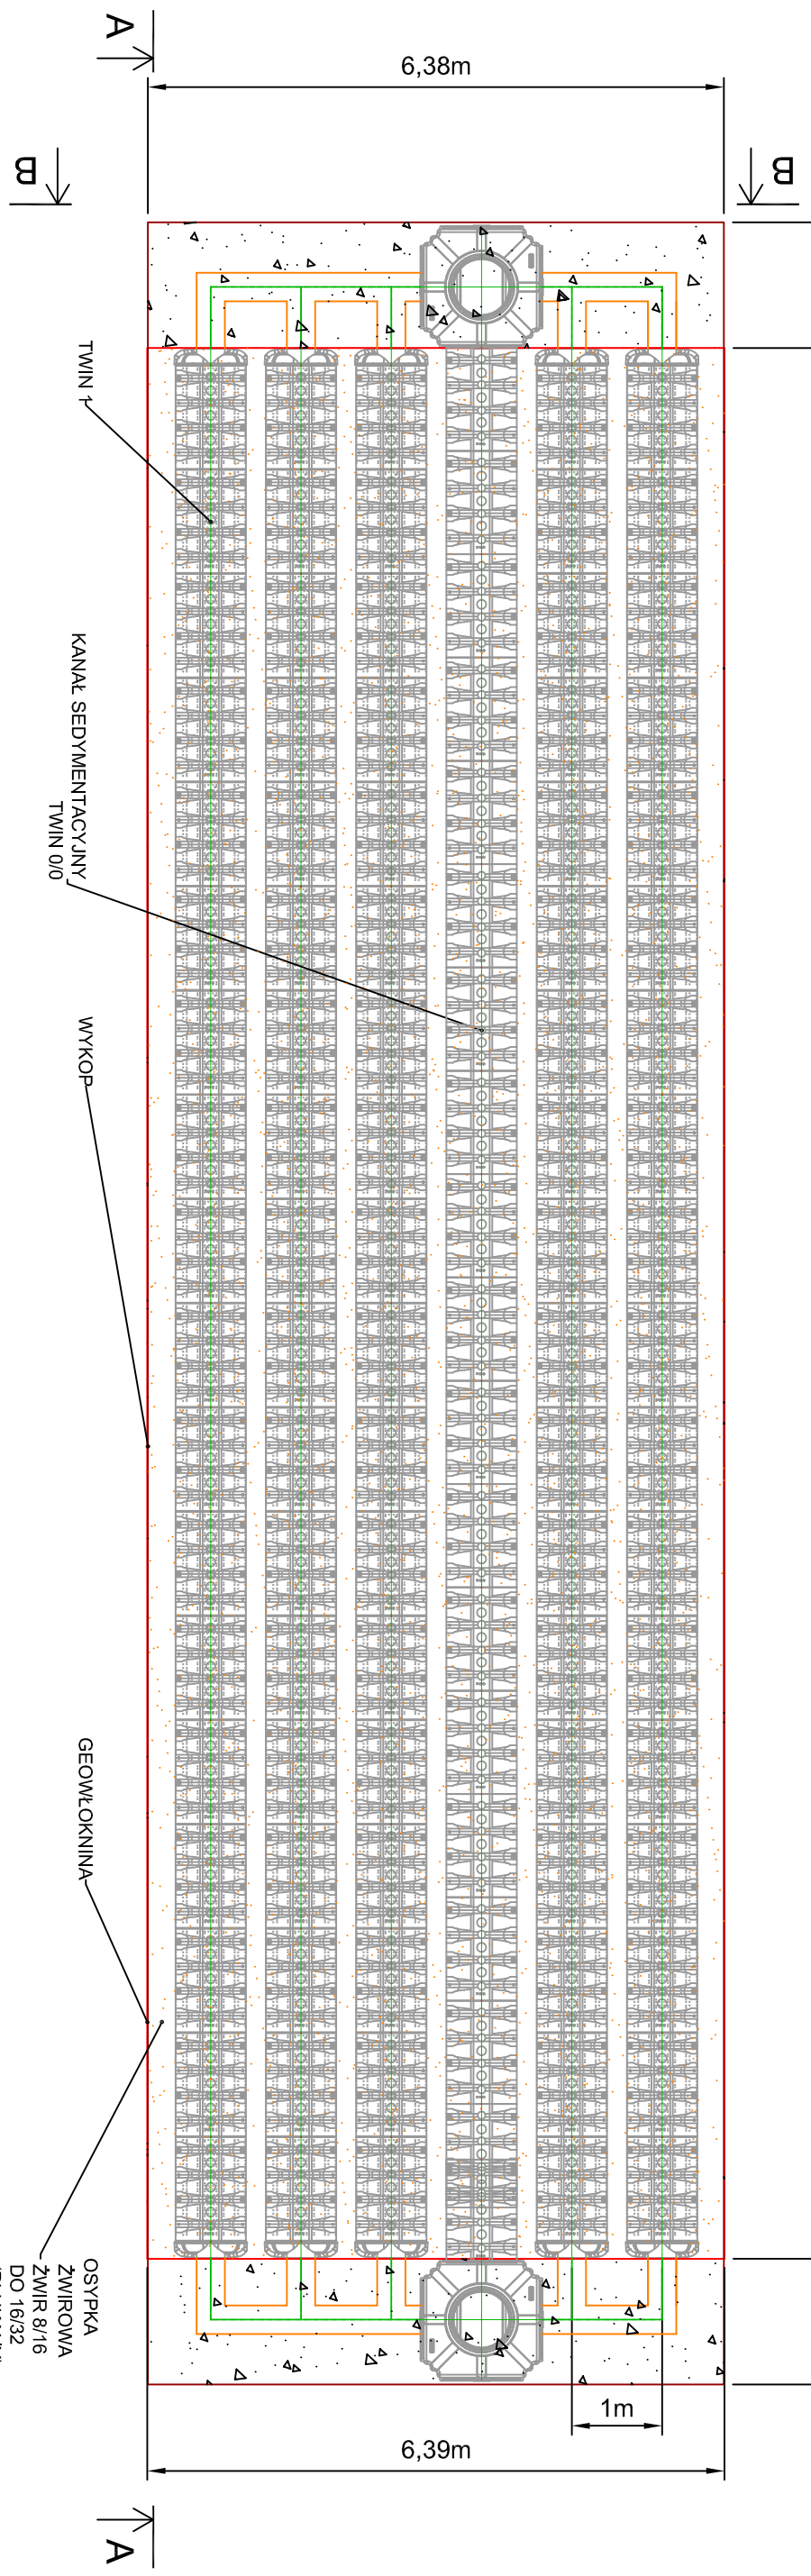

TEREN GRUNT RODZIMY

GEOWŁOKNINA

Modul Drainfix Twin 0/0
1 zestaw po 18 szt zakończone studzienkami TWIN
Łączenia w zestawy na pióro i
wpust za pomocą łączników systemowych

PEŁNA OSYPKA ZMIROWA NA CAŁĄ DŁUGOŚĆ CIĄGU

0,3m

1m

B - B

Modul Drainfix Twin 1/1
5 zestawy po 18 szt zakończone ściankami czołowymi. Łączenia w zestawy na pióro i wpust za pomocą łączników systemowych



www.hauraton.com.pl
hauraton@hauraton.com.pl