


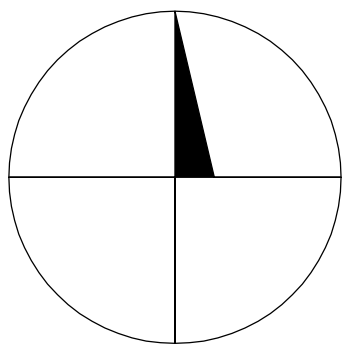


ZESTAWIENIE POMIESZCZEŃ
POZIOM PIWNIC
POSADZKA IST.

NR	FUNKCJA	pow. (m²)
P1	POM. WĘZŁA (PEC)SZATNIA	16.89
P2	KOMUNIKACJA	14.24
P3	KORYTARZ	11.36
P4	POM. MAGAZYNOWE	11.05
P5	POM. MAGAZYNOWE	8.83
P6	POM. MAGAZYNOWE	7.52
SUMA POWIERZCHNI		69.89

ZESTAWIENIE POMIESZCZEŃ
OBJĘTYCH OPRACOWANIEM

NR	FUNKCJA	pow. (m²)
P7	POM. HYDROFURNII	12.67
SUMA POWIERZCHNI		12.67

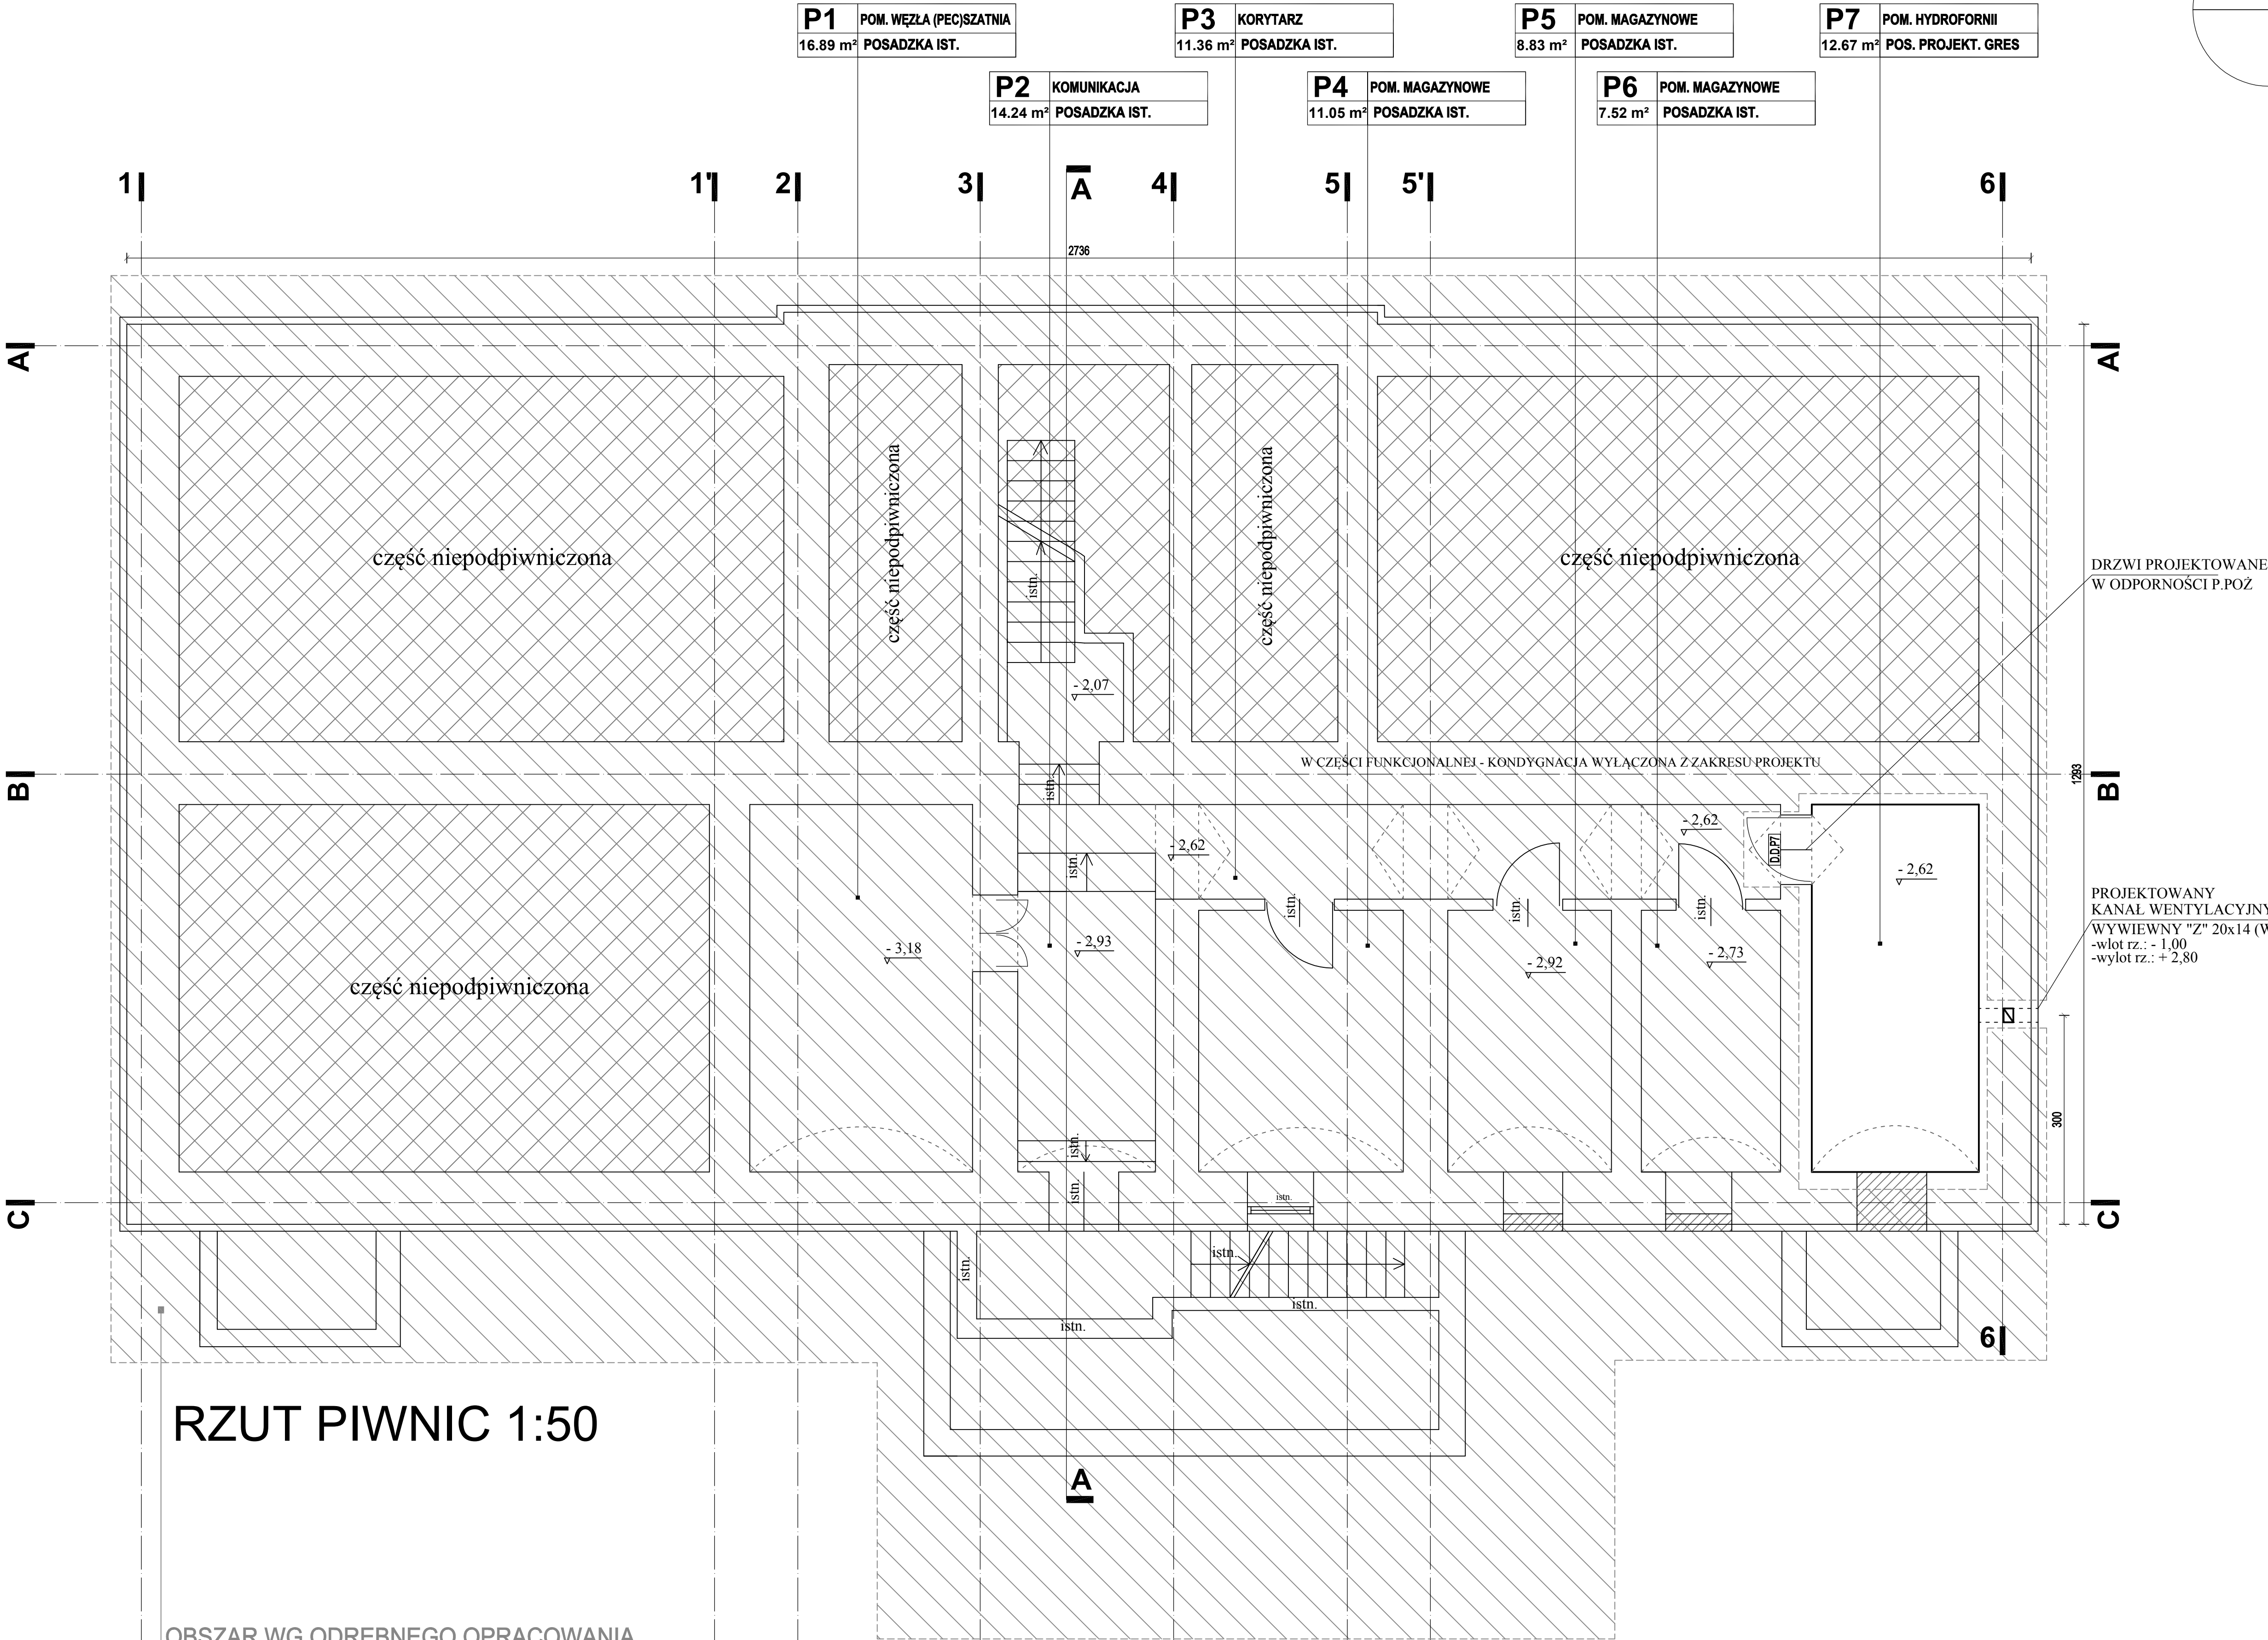

RZUT PIWNIC 1:50

OBSZAR WG ODREBNEGO OPRACOWANIA
PRACOWNI PROJEKTOWEJ PROJEKTOR

"ROZBUDOWA, PRZEBUDOWA I REMONT BUDYNKU ZE ZMIANĄ SPOSOBU UŻYTKOWANIA PARTERU NA POTRZEBY ŻŁOBKA
SUWAŁKI ul. Kamedulska 3 dz. nr 11344

Investor:	MIASTO SUWAŁKI UL. MICKIEWICZA 1, 16-400 SUWAŁKI	Nr rys.	A1
Tytuł projektu:	PROJEKT WYKONAWCZY ZMIENNY DO PROJEKTU BUDOWLANEGO ROZBUDOWY, PRZEBUDOWY I REMONTU BUDYNKU PRZY ULICY KAMEDULSKIEJ 3 W SUWAŁKACH ZE ZMIANĄ SPOSOBU UŻYTKOWANIA PARTERU BUDYNKU NA ŻŁOBEK	Skala:	1:50
Treść rysunku:	RZUT PIWNIC	Format:	A1
Stanowisko:	Imię i nazwisko:	Spec:	Nr uprawnień:
Projektant:	mgr inż. arch. ARTUR MIERNIK	archit.	BL-PdOK/44/2005
Sprawdzający:	mgr inż. arch. JACEK SZLIS	archit.	BU/96/01
Opracowanie:	mgr inż. arch. MACIEJ TYMUL	archit.	
Biurowisko:	mgr inż. arch. ALICJA KOŁODZIEJ	archit.	
Biurowisko:	PRACOWNIA PROJEKTOWA FRAXINUS UL. LANGIEWICZA 20/1, 02-071 WARSZAWA WSZELKIE PRAWA ZASTRZEŻONE	Branża:	ARCHITEKTURA
		Data:	Marzec 2016