



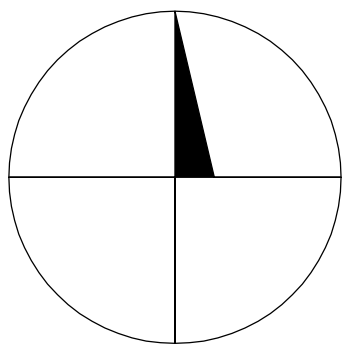

LEGENDA:

- oznaczenie wysokości nadproża
- + 2,00 - wysokość nad poziomem posadzki
 - + 5,70 - wysokość nad poziomem ± 0,00
- - ściana istniejąca
- - wypełnienie ściany istniejącej gazobeton
- - wyburzenia
- - ściana w technologii GK
- - wewnętrzna izolacja termiczna
- S1 — - oznaczone typu ściany


SCHEMAT WYKONANIA STREFY OKIENNEJ

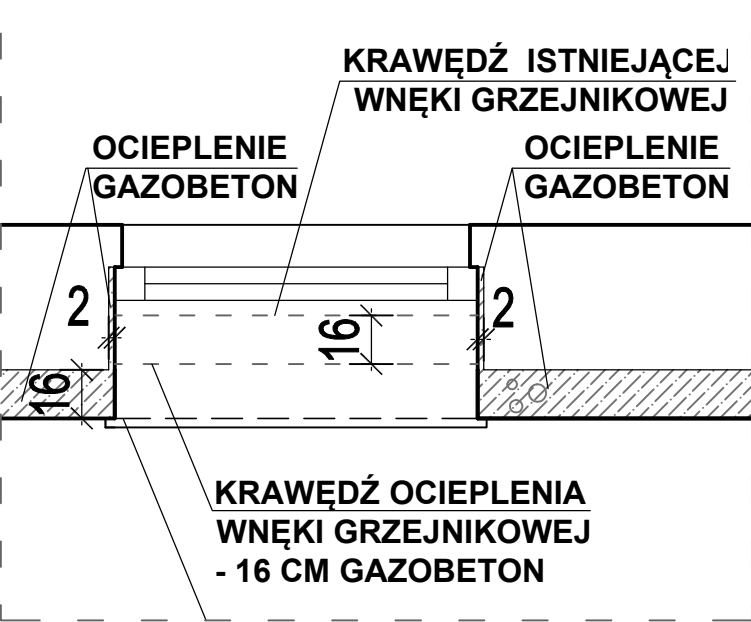

ZESTAWIENIE POMIESZCZEŃ POZIOM PARTERU

NR	FUNKCJA	pow. (m²)
3	KORYTARZ	21.44
4	SZATNIA	13.53
5	WYD. POŚLĄKÓW	18.83
6	ZMYW. NACZYŃ	6.85
7	ZMYW. TERMOSÓW	12.47
8	POM. PORZĄDK.	2.83
9	KŁATKA SCHODOWA	12.01
10	SALA ŻŁOBKOWA	67.67
11	LEŻAKI / POŚCIEL	4.68
12	ŁAZIENKA	16.75
13	ŁAZIENKA	16.71
14	LEŻAKI / POŚCIEL	4.67
15	SALA ŻŁOBKOWA	67.73
SUMA POWIERZCHNI		266.17

RZUT PARTERU 1:50

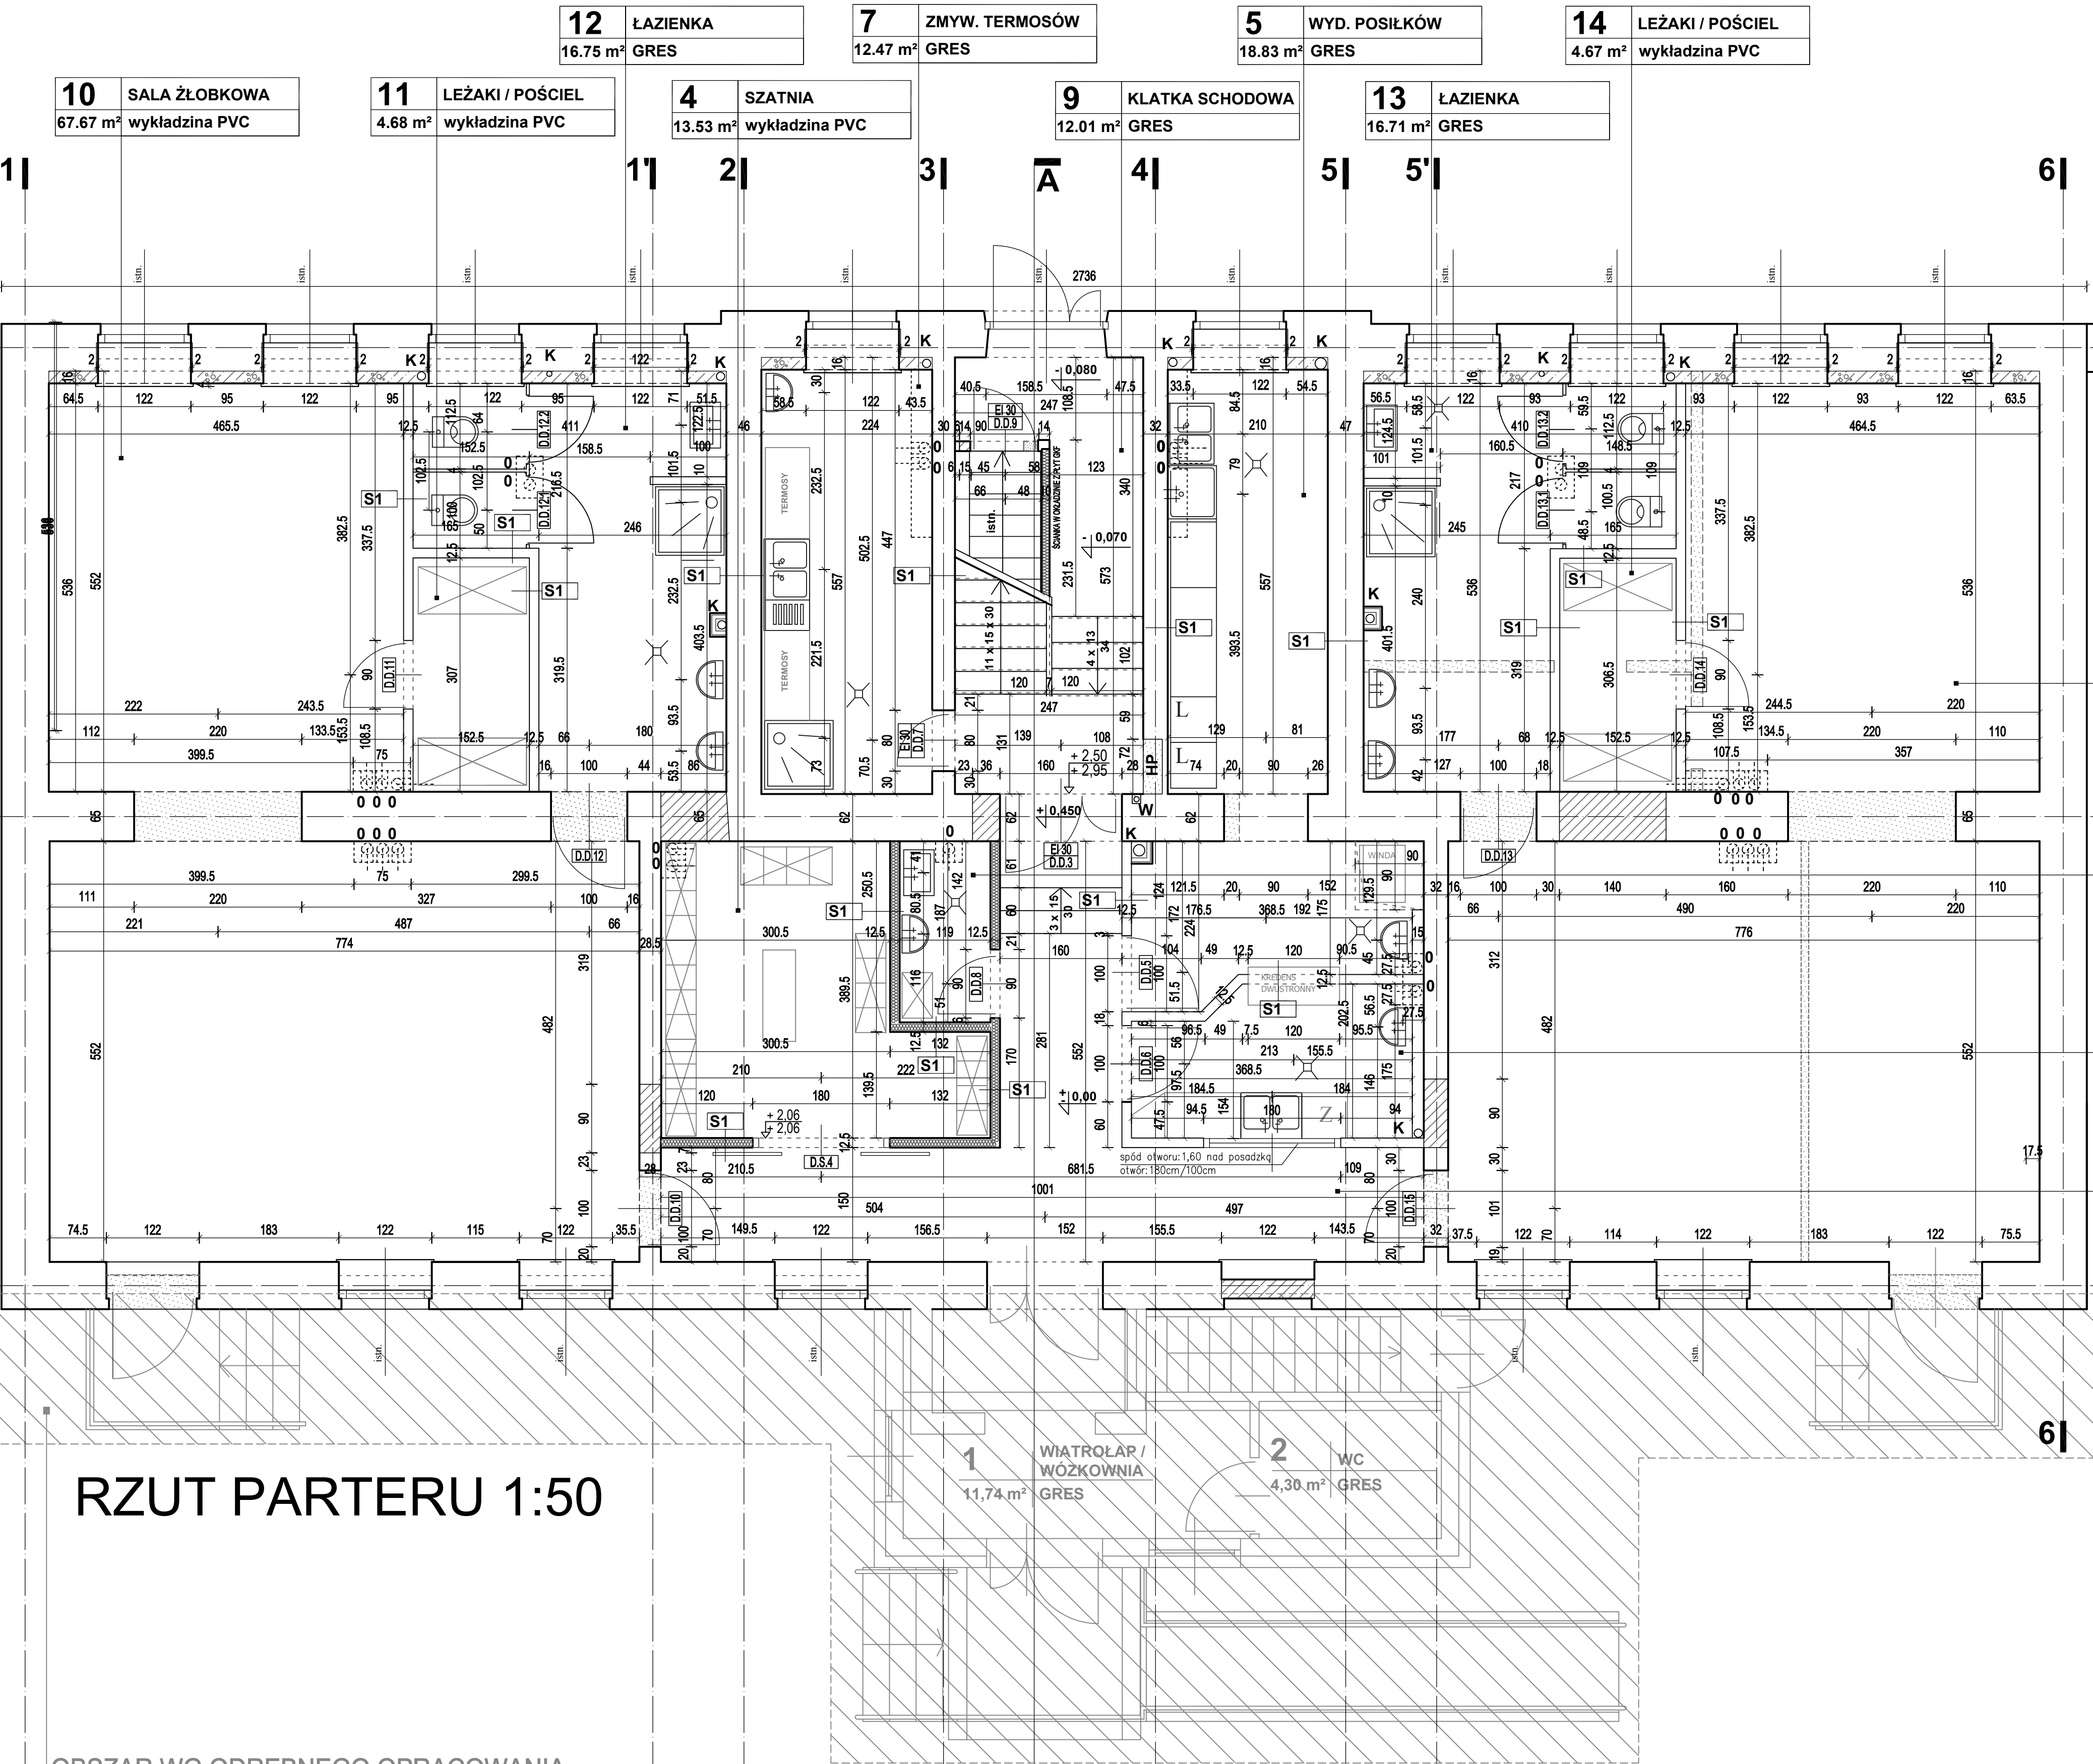

OBSZAR WG ODREBNEGO OPRACOWANIA PRACOWNI PROJEKTOWEJ PROJEKTOR

"ROZBUDOWA, PRZEBUDOWA I REMONT BUDYNKU ZE ZMIANĄ SPOSOBU UŻYTKOWANIA PARTERU NA POTRZEBY ŻŁOBKA SUWAŁKI ul. Kamedulska 3 dz. nr 11344

Investor:	MIASTO SUWAŁKI UL. MICKIEWICZA 1, 16-400 SUWAŁKI	Nr rys.	A2
Tytuł projektu:	PROJEKT BUDOWLANY ZAMIENNY DO PROJEKTU BUDOWLANEGO ROZBUDOWY, PRZEBUDOWY I REMONTU BUDYNKU PRZY ULICY KAMEDULSKIEJ 3 W SUWAŁKACH ZE ZMIANĄ SPOSOBU UŻYTKOWANIA PARTERU BUDYNKU NA ŻŁOBEK	Skala:	1:50
Twórca rysunku:	RZUT PARTERU	Format:	A1
Stanowisko:	Imię i nazwisko:	Spec.	Nr uprawnień:
Projektant:	mgr inż. arch. ARTUR MIERNIK	archit.	BL-PdOK/44/2005
Sprawdzający:	mgr inż. arch. JACEK SZLIS	archit.	BU/96/01
Opracowanie:	mgr inż. arch. MACIEJ TYMUL	archit.	
Biuro projektów:	PRACOWNIA PROJEKTOWA FRAXINUS UL. LANGIEWICZA 20/1, 02-071 WARSZAWA WSZELKIE PRAWA ZASTRZEŻONE	Stadium:	PROJEKT BUDOWLANY
		Branża:	ARCHITEKTURA
		Data:	Marzec 2016