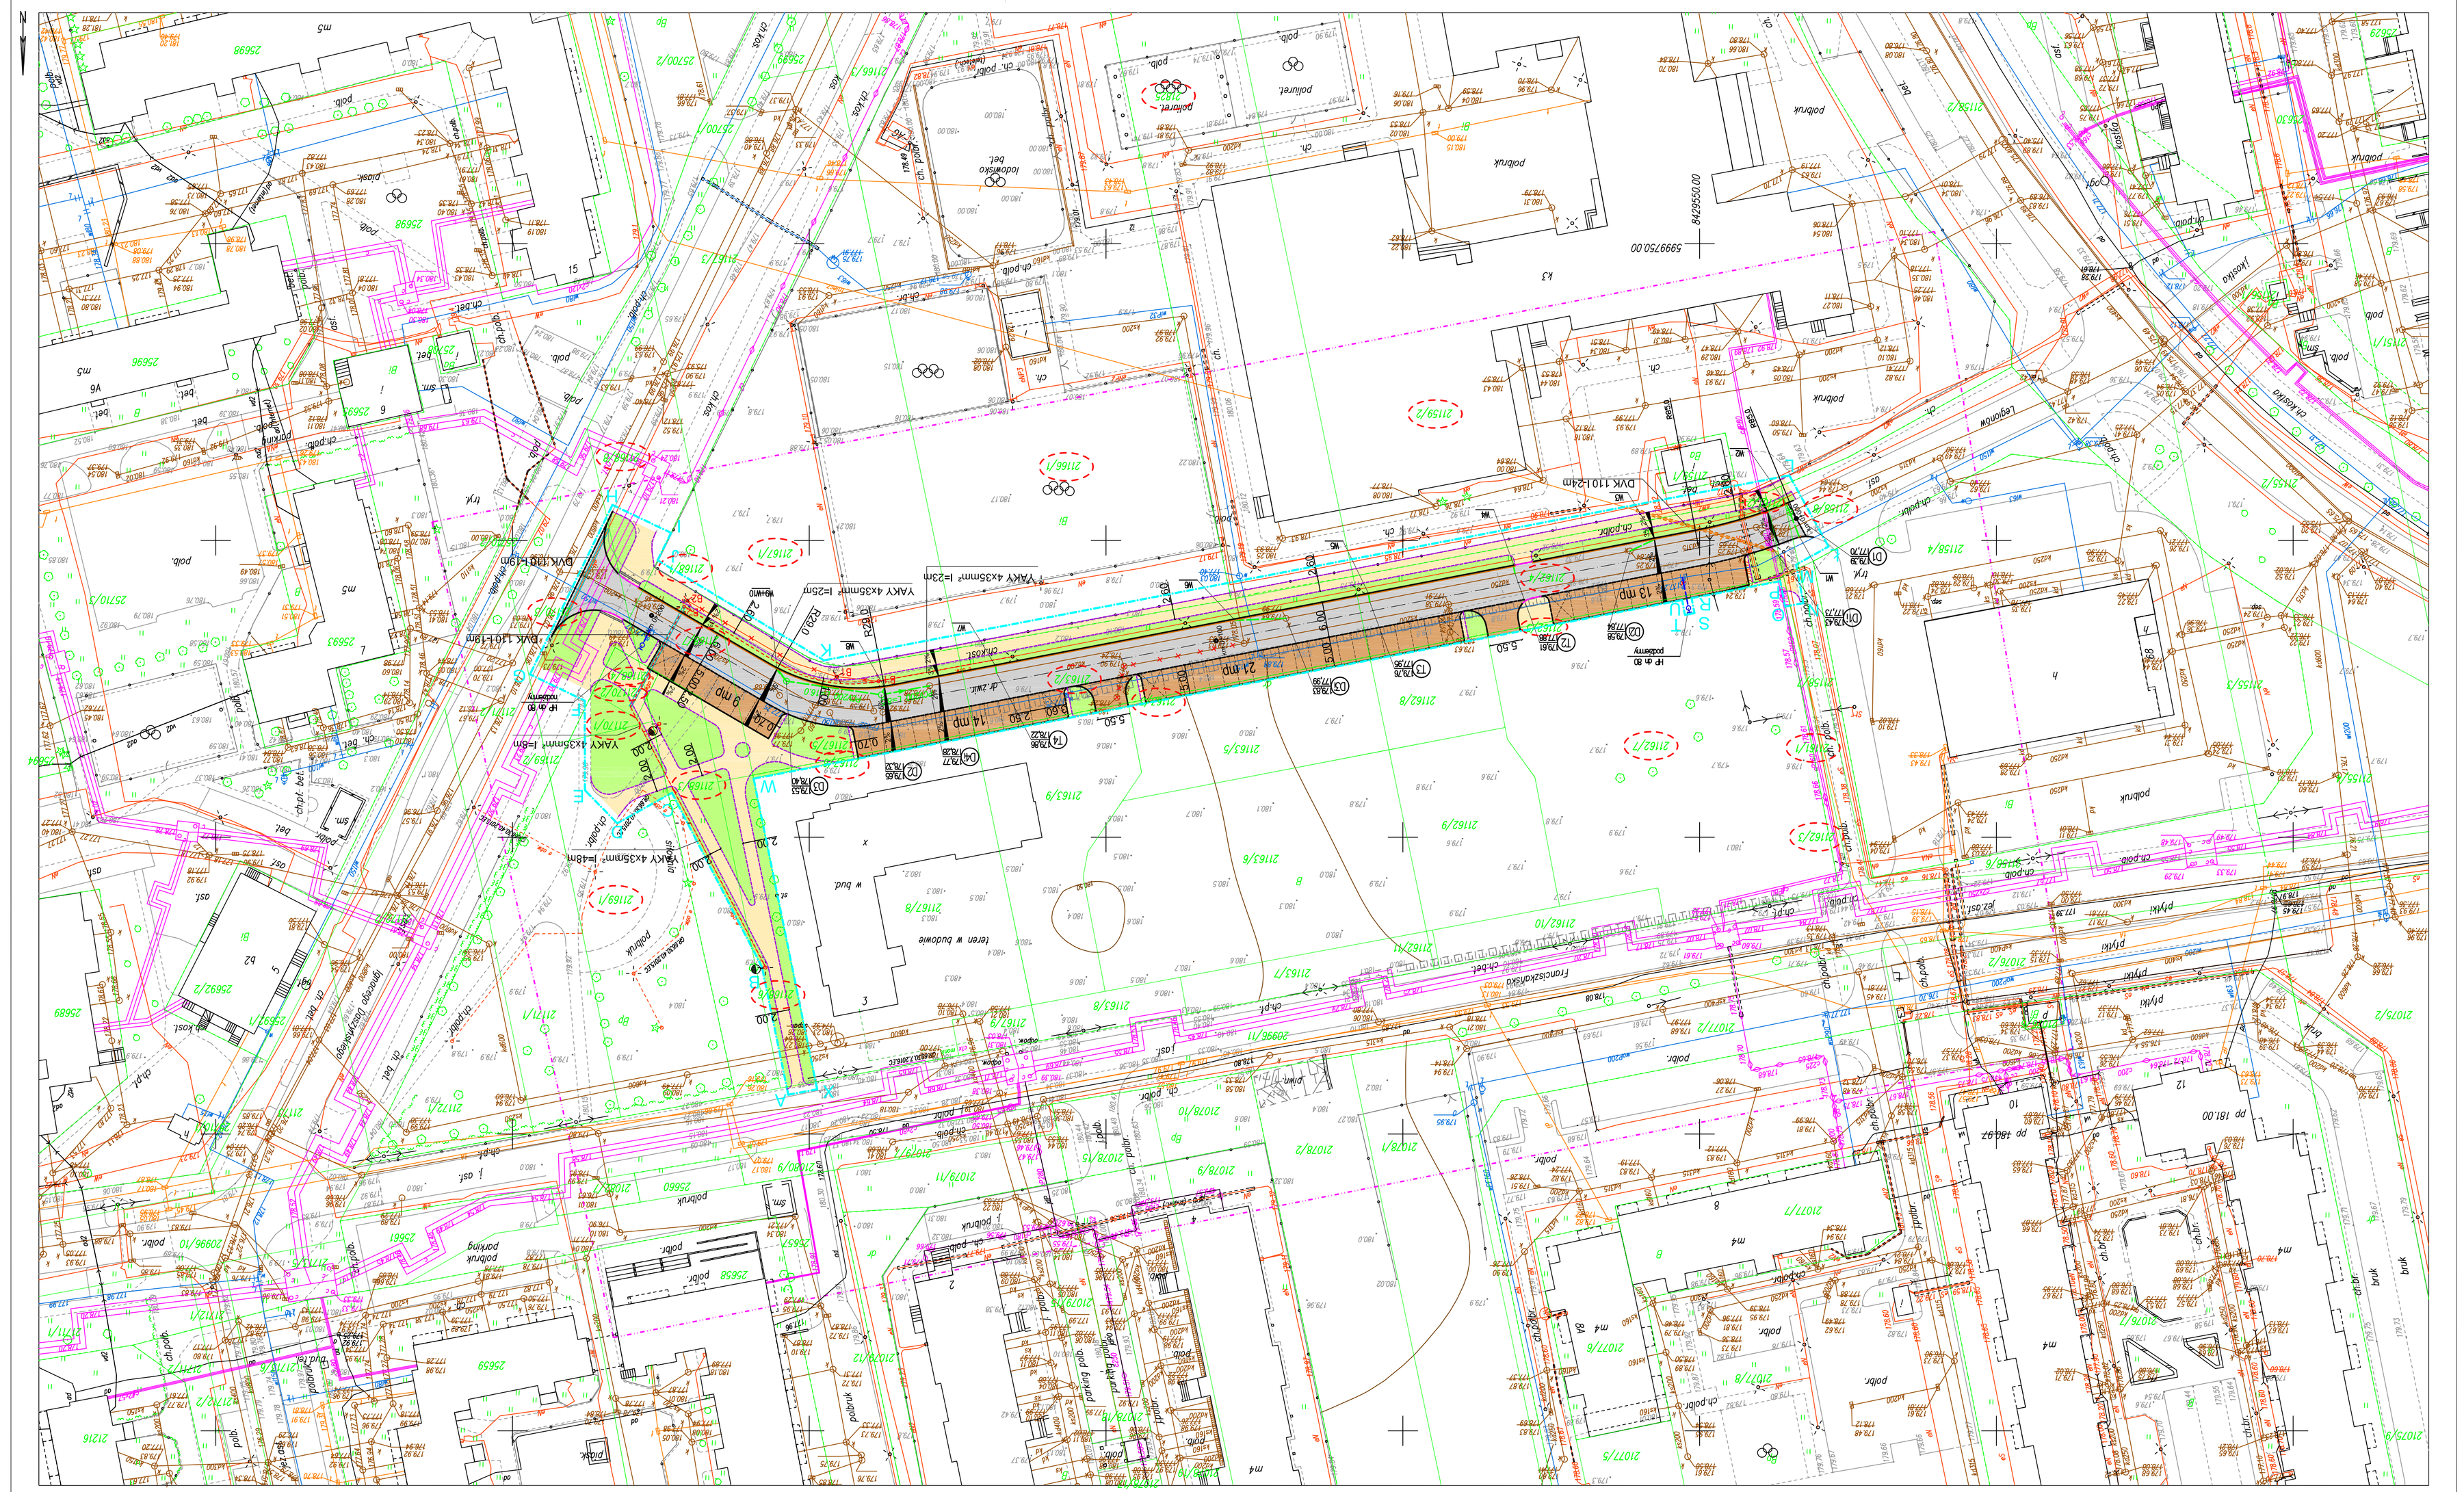
MAPA DO CELÓW PROJEKTOWYCH
Szyndzel
Sprawdził
Data opracowania mapy
Skala mapy
1 : 500
Opracowanie kompletne
zgodnie z przepisami prawa budowlanego
GK6642/01/2016
22/02/2016
GEOINWEST - Artur Wasilewski
Opracowanie geodezyjne
GEOINWEST
Artur Wasilewski
Dębe Wielkie 62
Dębe Wielkie 62
GEOINWEST
Artur Wasilewski
Dębe Wielkie 62
Dębe Wielkie 62
GEOINWEST
Artur Wasilewski
Dębe Wielkie 62
Dębe Wielkie 62
Oznaczenie granic obszaru objętego mapą
Szczegółowo przyjęte rzędne wysokościowe są wysokościami w systemie kronsztadzkim 60
Kronsztadt 60
Oznaczenie granic obszaru objętego
Oznaczenie granic obszaru objętego
Oznaczenie granic obszaru objętego