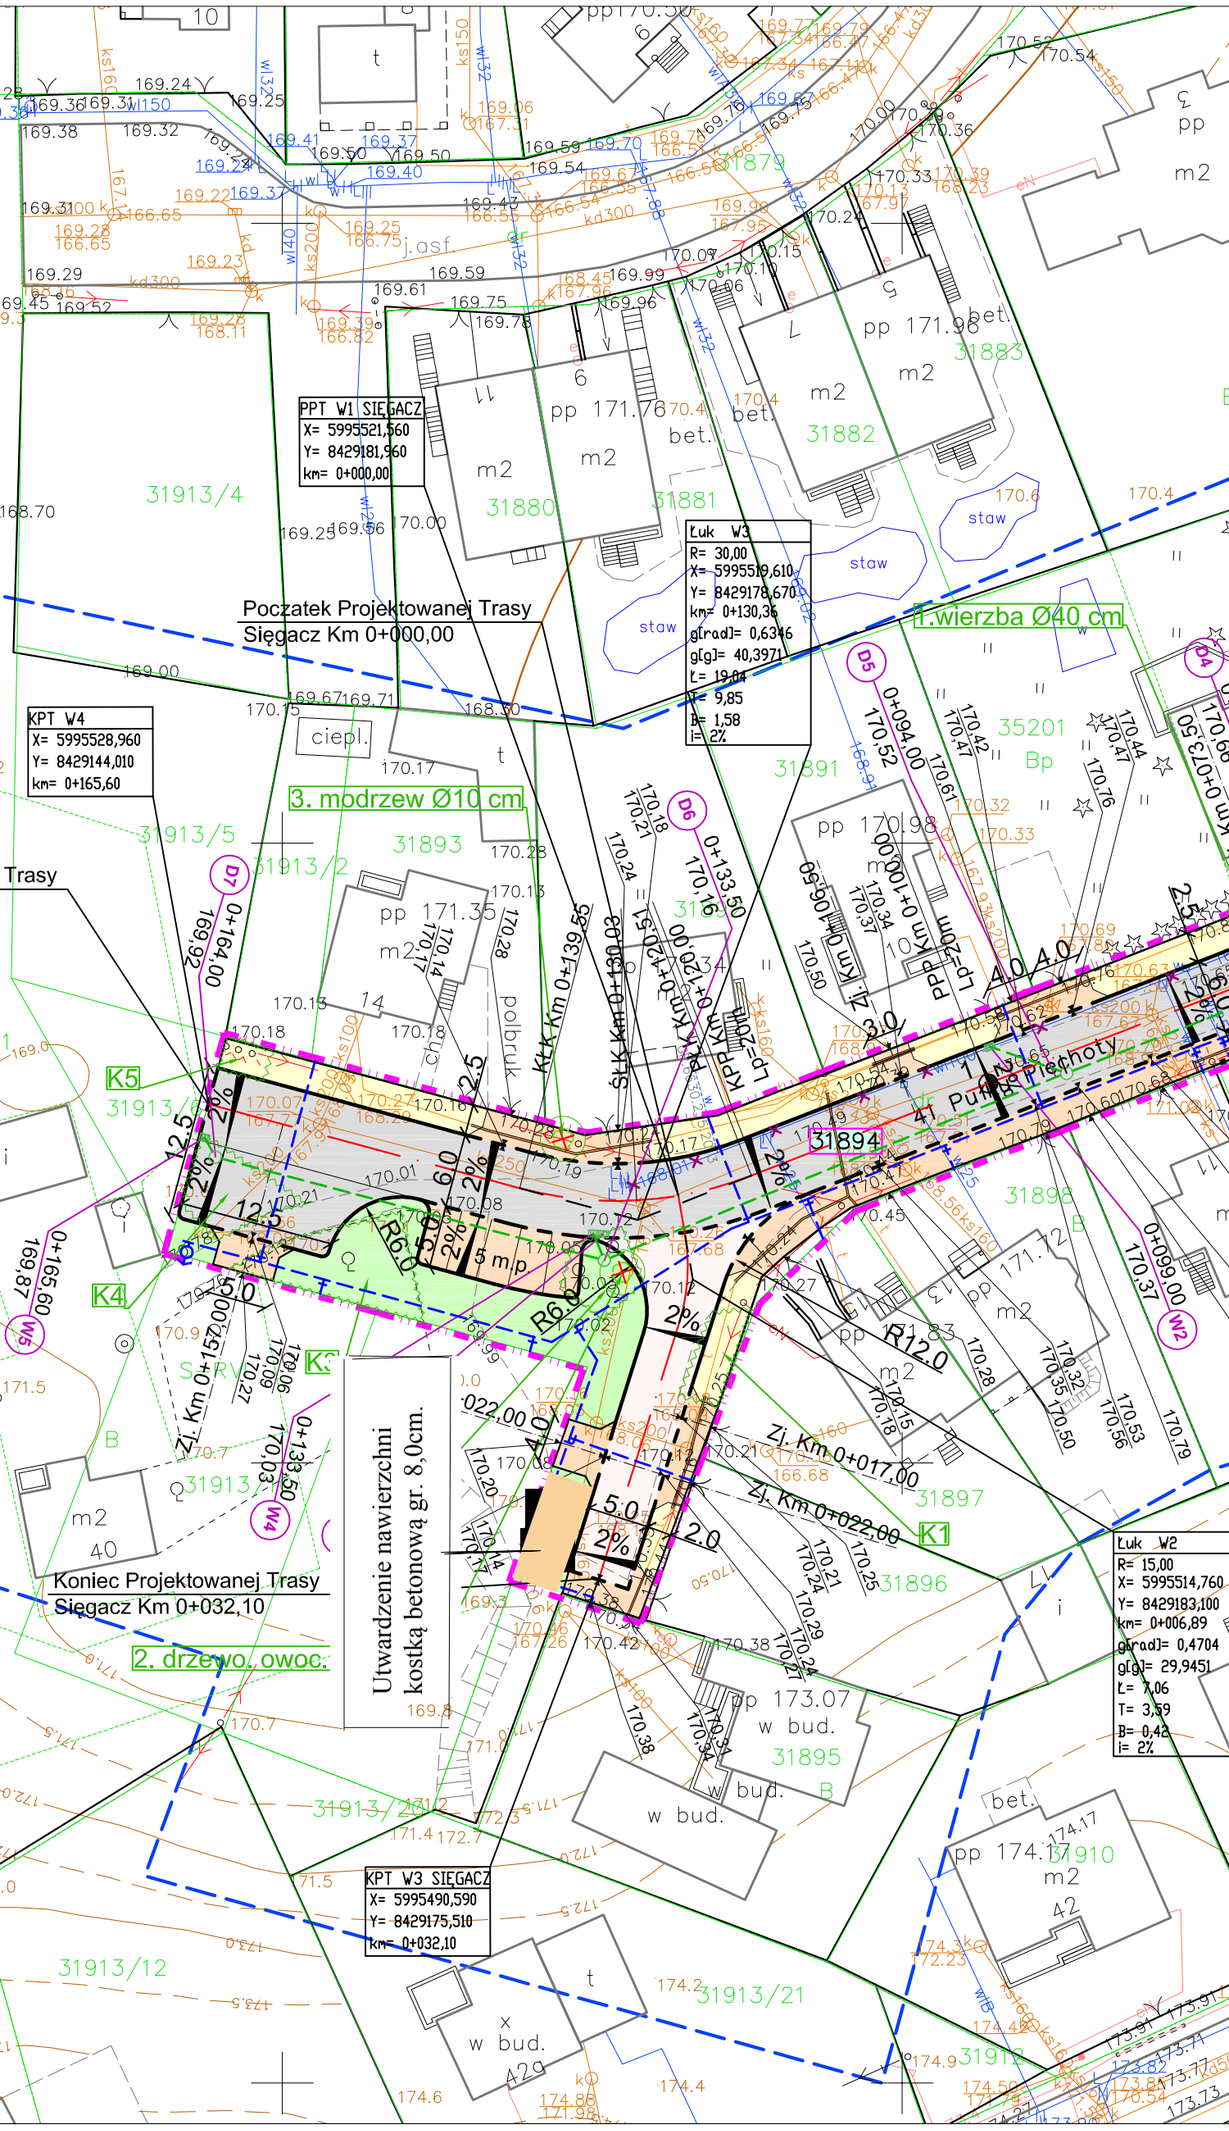

ROJEKTOWYCH	Skala mapy	1 : 500	Wykonanie niniejszej mapy nie było poprzedzone ustaleniami dotyczącymi ewentualnych służebności gruntowych obciążających grunty położone w granicach projektowanej inwestycji budowlanej
Suwałki	Oznaczenie kancelaryjne zgłoszenia pracy geodezyjnej	827–163/2013	
206301_1	Data opracowania mapy:	18/12/2013	
M. Suwałki			
206301_1.07			
Obręb Nr 07			
łaskich 2000/8			
Kronsztadt 60			
ył			
w na owanych cji *)			

USŁUGI GEODEZYJNO-KARTOGRAFICZNE
Świadectwo Ministra Gospodarki Przestrzennej i Budownictwa Nr 8070
Marek Zdancewicz
16-400 Suwałki, ul. Kościuszki 71
REGON 790123297

Nazwa/imię i nazwisko wykonawcy i podpis osoby reprezentującej wykonawcę

Imię i nazwisko, nr uprawnień i podpis geodety uprawnionego, który opracował mapę

Należy podać skrócony opis służebności gruntowej wraz ze sposobem jej oznaczenia na mapie, a w przypadku, kiedy nie wykonano ustalenia obciążenia służebnościami– zamieścić stosowną informację.

Szki