

P R A C O W N I A



P R O J E K T O W A

MGR INŻ. RENATA KUCZYŃSKA
16-400 SUWAŁKI ul. NONIEWICZA 85C
tel. 5631614 GSM 604 136 485

INWESTOR

**MIASTO SUWAŁKI
UL. MICKIEWICZA 1, 16-400 SUWAŁKI**

TEMAT OPRACOWANIA

PROJEKT BUDOWLANY ROZBIÓRKI WIATY ŚMIETNIKOWEJ

ADRES INWESTYCJI

**SUWAŁKI UL. KAMEDULSKA 3 DZ. NR 11344
OBRĘB: 05**

Branża	Autor		Data
ARCHITEKTURA	mgr inż. arch. Dariusz Śmiarowski BŁ/3/02		IX. 2015r.

WRZESIEŃ 2015r.

P R A C O W N I A



P R O J E K T O W A

MGR INŻ. RENATA KUCZYŃSKA
16-400 SUWAŁKI UL. NONIEWICZA 85C
tel. / fax. 5631614
GSM 0-604 136-485

OŚWIADCZENIE

Zgodnie z ustawą Prawo Budowlane (Dz.U. nr 243/2006r, poz. 1623 z późniejszymi zmianami)
oświadczam, że projekt budowlany

PROJEKT BUDOWLANY ROZBIÓRKI WIATY ŚMIETNIKOWEJ

SUWAŁKI UL. KAMEDULSKA 3 DZ. NR 11344

OBRĘB: 05

został wykonany zgodnie z obowiązującymi przepisami oraz zasadami wiedzy technicznej

Branża	Autor		Data
ARCHITEKTURA	mgr inż. arch. Dariusz Śmiarowski BŁ/3/02		IX. 2015r.

WRZESIEŃ 2015 r.

ZAŁĄCZNIKI FORMALNO-PRAWNE

POZWOLENIE nr 108/15

W związku z art. 36 ust. 1 pkt 1 i ust. 5 ustawy z dnia 23 lipca 2003 r. o ochronie zabytków i opiece nad zabytkami (tekst jedn.: Dz.U. z 2014 poz. 1446, z 2015 r. poz. 397 i poz. 774), na podstawie art. 104 ustawy z dnia 14 czerwca 1960 r. Kodeks postępowania administracyjnego (tekst jedn.: Dz.U. z 2013 r., poz. 267 z późn. zm.), § 1, § 3 pkt 1 lit. g) i § 4 ust. 2 porozumienia z dnia 15 grudnia 2008 r. w sprawie powierzenia miastu Suwałki prowadzenia niektórych spraw z zakresu właściwości Wojewody Podlaskiego, realizowanych przez Podlaskiego Wojewódzkiego Konserwatora Zabytków (Dz. Urz. Woj. Podlaskiego z 2008 r., Nr 322, poz. 3445 i z 2014 r., poz. 4244) oraz § 15 ust. 1 i 3 rozporządzenia Ministra Kultury i Dziedzictwa Narodowego z dnia 27 lipca 2011 r. w sprawie prowadzenia prac konserwatorskich, restauratorskich, robót budowlanych, badań konserwatorskich, badań architektonicznych i innych działań przy zabytku wpisanym do rejestru zabytków oraz badań archeologicznych (Dz.U. z 2011 r., Nr 165, poz. 987, z 2015 r., poz. 383),

po rozpatrzeniu wniosku z dnia 06.10.2015 r. Pani Renaty Kuczyńskiej, prowadzącej działalność gospodarczą pod nazwą PROJEKTOR mgr inż. Renata Kuczyńska, z siedzibą w Suwałkach przy ul. T. Noniewicza 85C, pełnomocnika działającego z upoważnienia Prezydenta Miasta Suwałk w imieniu Gminy Miasta Suwałki, w sprawie wydania pozwolenia na prowadzenie robót budowlanych na obszarze wpisanego do rejestru zabytków historycznego układu urbanistycznego,

u d z i e l a m

Gminie Miastu Suwałki
z siedzibą przy ul. A. Mickiewicza 1 w Suwałkach

p o z w o l e n i a

na prowadzenie na obszarze wpisanego do rejestru zabytków historycznego układu urbanistycznego Suwałk, na terenie działki nr 11344 przy ulicy Kamedulskiej 3, robót budowlanych polegających na rozbiórce wiaty śmietnikowej zgodnie z przedłożonym projektem budowlanym opracowanym przez mgr. inż. arch. Dariusza Śmiarowskiego.

Pozwolenie jest ważne do dnia 31 grudnia 2017 r.

Postępowanie w sprawie wydanego pozwolenia może zostać wznowione, a następnie pozwolenie może zostać cofnięte lub zmienione na podstawie art. 47 ustawy z dnia 23 lipca 2003 r. o ochronie zabytków i opiece nad zabytkami.

U z a s a d n i e n i e

Działka nr 11344 przy ulicy Kamedulskiej 3 w Suwałkach zlokalizowana jest na obszarze historycznego układu urbanistycznego wpisanego do rejestru zabytków pod nr A-31 decyzją KL.WKZ 534/31/d/79 z dnia 15.05.1979 r.

Zgodnie z art. 36 ust. 1 pkt 1 ustawy z dnia 23 lipca 2003 r. o ochronie zabytków i opiece nad zabytkami prowadzenie robót budowlanych przy zabytku wpisanym do rejestru zabytków wymaga pozwolenia wojewódzkiego konserwatora zabytków. Stosownie do art. 36 ust. 5 pozwolenie wydaje się na wniosek osoby fizycznej lub jednostki organizacyjnej posiadającej tytuł prawny do korzystania z zabytku wpisanego do rejestru.

Na podstawie przytoczonego we wstępie porozumienia z dnia 15 grudnia 2008 r. Miasto Suwałki przyjęło prowadzenie niektórych spraw z zakresu właściwości Wojewody Podlaskiego, realizowanych przez Podlaskiego Wojewódzkiego Konserwatora Zabytków, dotyczących ochrony zabytków nieruchomych i archeologicznych położonych w granicach

miasta Suwałki. Zgodnie z § 3 pkt 1 lit g) w ramach spraw powierzonych porozumieniem do zakresu działania Miasta Suwałki należy m.in. realizacja zadań wynikających z przepisów ustawy z dnia 23 lipca 2003 r. o ochronie zabytków i opiece nad zabytkami, w tym wydawanie pozwoleń na prowadzenie robót budowlanych przy zabytku wpisanym do rejestru. Zadania powierzone porozumieniem są realizowane przez Prezydenta Miasta Suwałk, z upoważnienia którego działa Miejski Konserwator Zabytków. Zapisy § 15 ust. 1 i 3 rozporządzenia z dnia 27 lipca 2011 r. Ministra Kultury i Dziedzictwa Narodowego określają wymogi dotyczące treści pozwolenia na prowadzenie robót budowlanych na obszarze historycznego układu urbanistycznego.

Na podstawie art. 104 KPA organ administracji publicznej załatwia sprawę przez wydanie decyzji, chyba że przepisy kodeksu stanowią inaczej.

W dniu 07.10.2015 r. na wniosek Pani Renaty Kuczyńskiej, pełnomocnika działającego w imieniu Gminy Miasta Suwałki z upoważnienia Prezydenta Miasta Suwałk, wszczęte zostało postępowanie w sprawie wydania pozwolenia na prowadzenie na obszarze historycznego układu urbanistycznego, na terenie działki nr 11344 przy ul. Kamedulskiej 3 w Suwałkach, robót budowlanych polegających na rozbiórce wiaty śmietnikowej zgodnie z przedłożonym projektem budowlanym. Planowana rozbiórka ww. współczesnego obiektu budowlanego związana jest z projektowanym zagospodarowaniem terenu nieruchomości.

Wobec powyższego orzeczono jak w sentencji. Decyzja jest zgodna z żądaniem strony.

P o u c z e n i e

Od niniejszej decyzji służy stronom odwołanie do Ministra Kultury i Dziedzictwa Narodowego, za pośrednictwem Prezydenta Miasta Suwałk, w terminie czternastu dni od daty doręczenia.

załącznik:

- projekt budowlany

Z up. PREZYDENTA
Miejski Konserwator Zabytków

Adam Wywicznyński

Zwolniono z opłaty skarbowej za pozwolenie na podstawie art. 7 pkt 3, pobrano opłatę w kwocie 17,- zł na podst. art. 1 ust 1 pkt 2 ustawy z dnia 16 listopada 2006 r. o opłacie skarbowej (tekst jedn.: Dz. U. z 2014 r., poz. 1628, z późn. zm.).


Otrzymuje:


1. Pani Renata Kuczyńska
„PROJEKTOR”
16-400 Suwałki, ul. T. Noniewicza 85C

Do wiadomości:

1. Wydział Inwestycji UM w Suwałkach
2. Wojewódzki Urząd Ochrony Zabytków w Białymstoku
15-554 Białystok, ul. Dojlidy Fabryczne 23
3. Wojewódzki Urząd Ochrony Zabytków w Białymstoku
Delegatura w Suwałkach
16-400 Suwałki, ul. Sejneńska 13

MKZ – aa

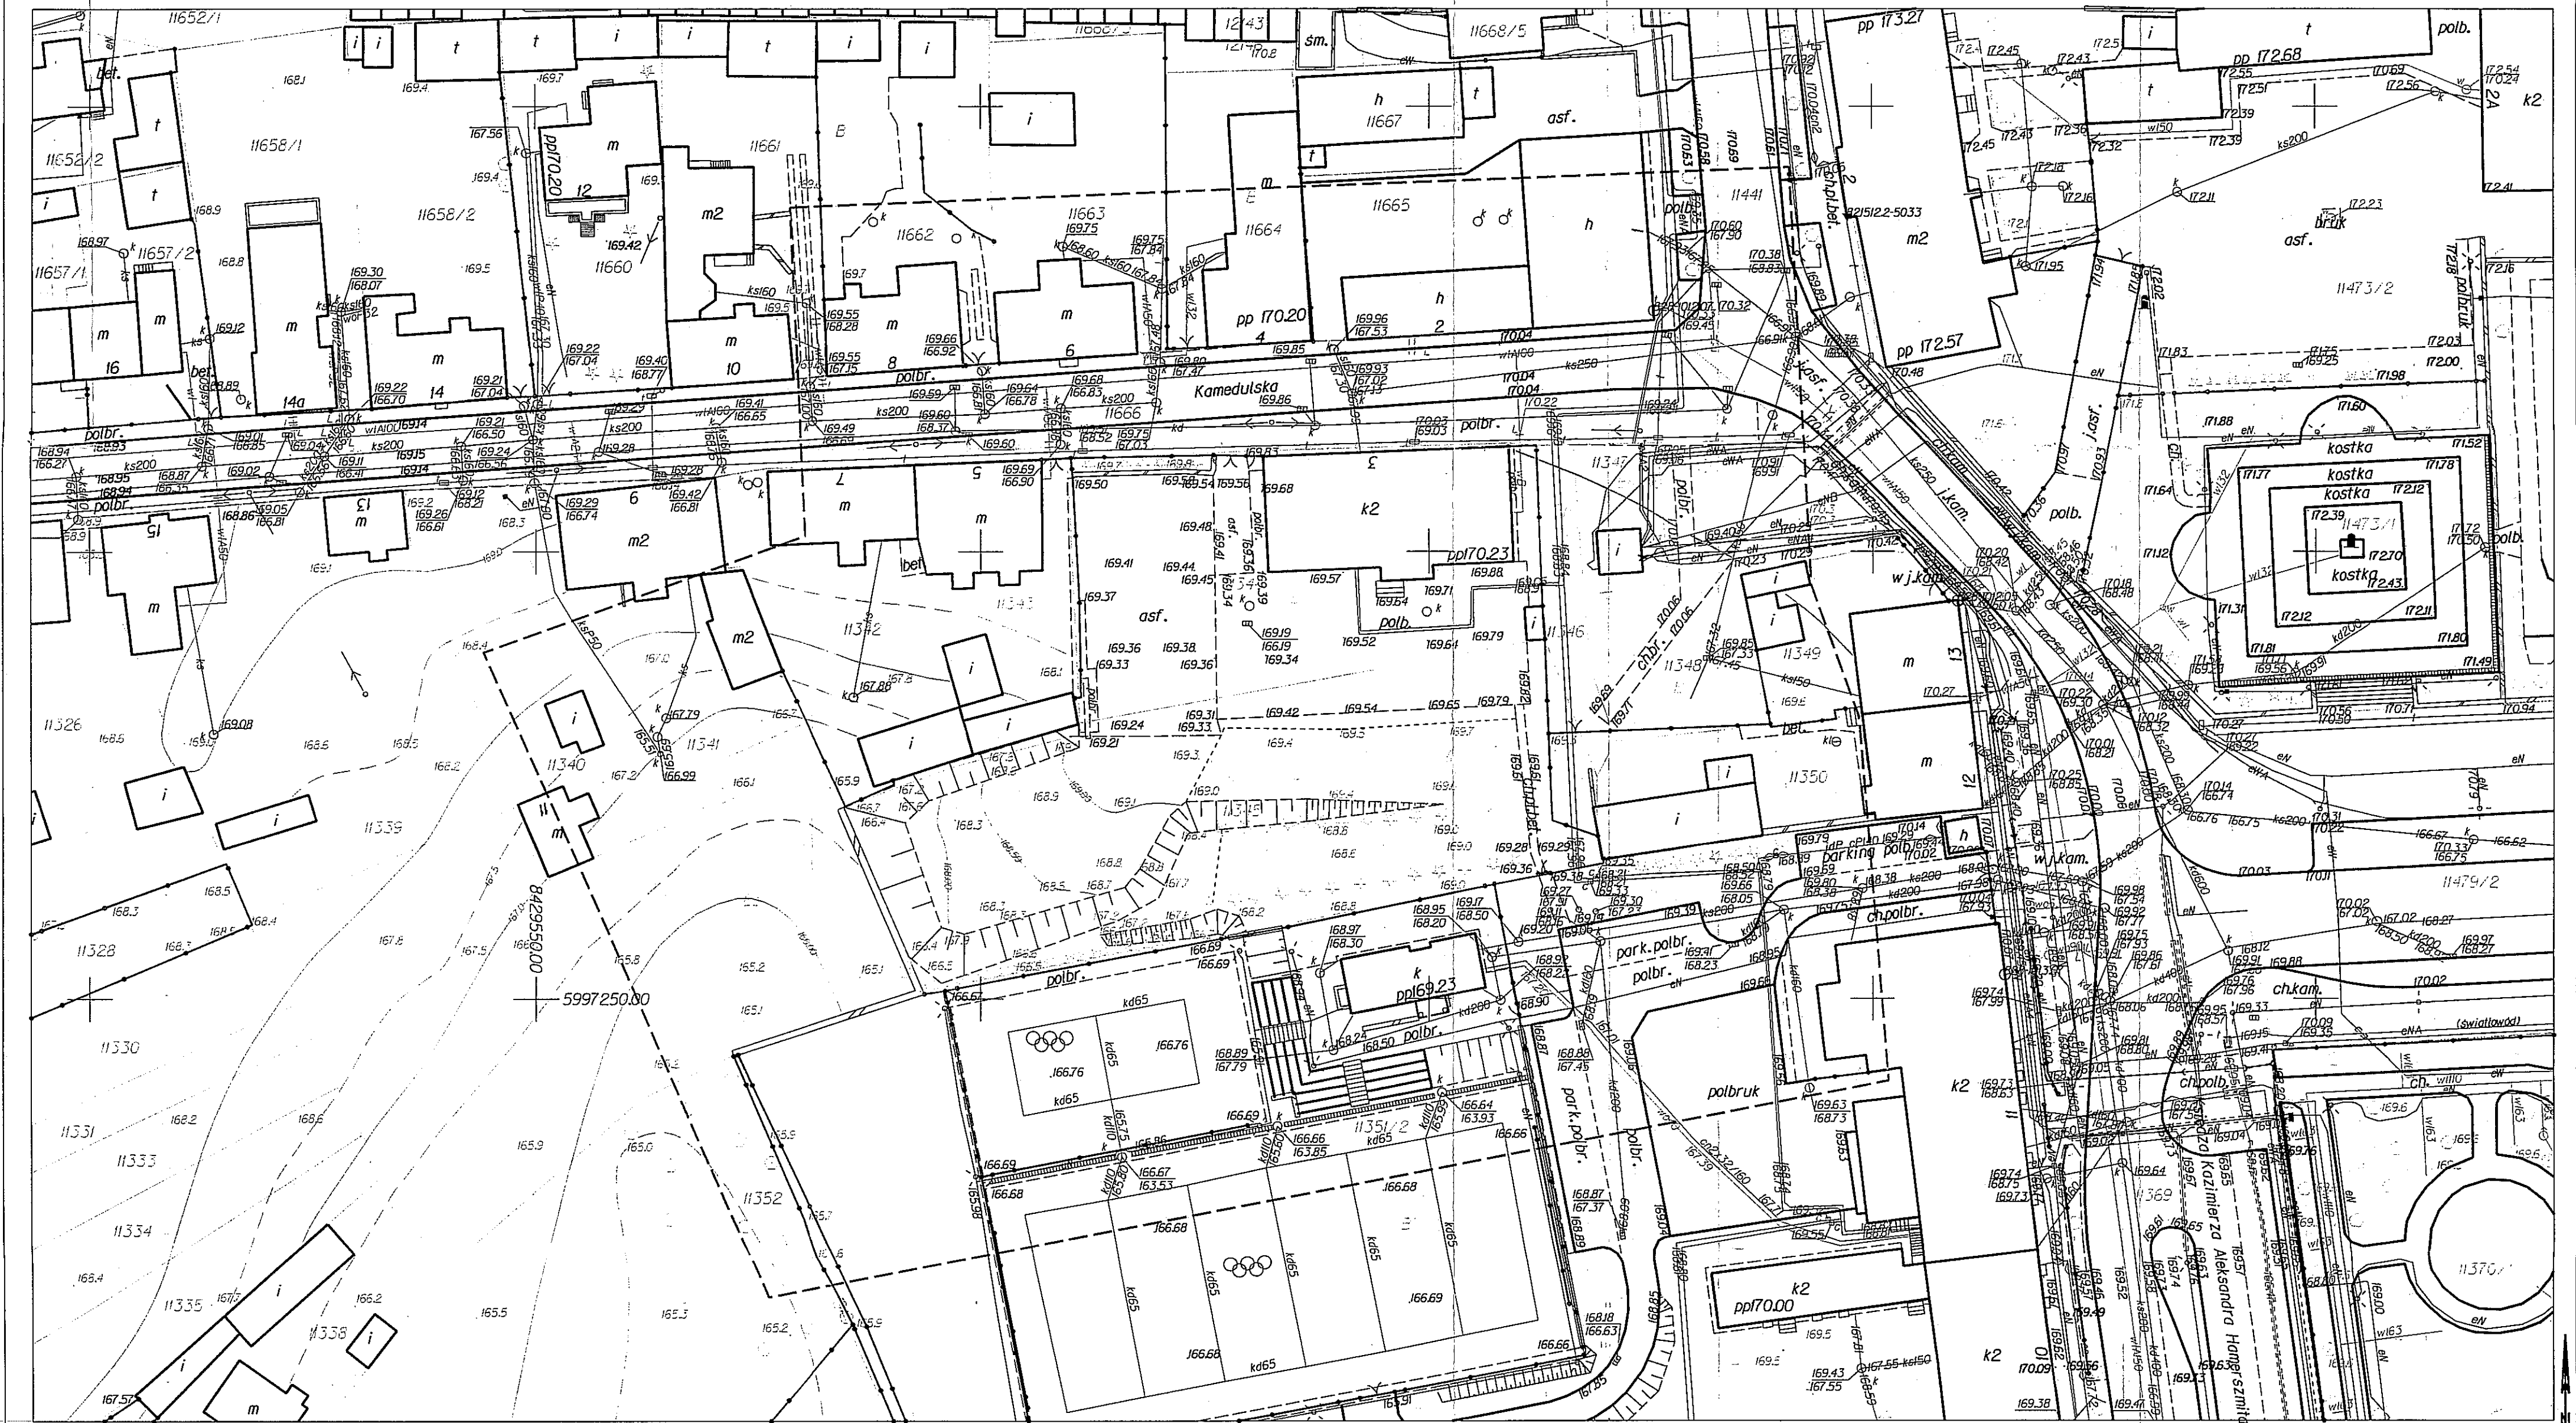

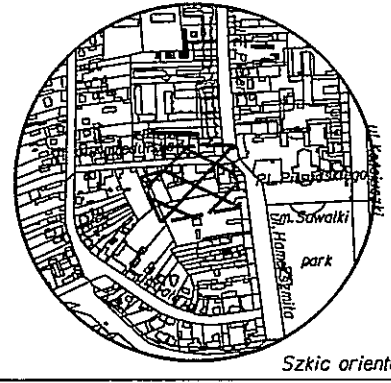MAPA DO CELÓW PROJEKTOWYCH		Skala mapy	1:500	Wykonanie niniejszej mapy nie było poprzedzone ustaleniami dotyczącymi ewentualnych służebności gruntowych obciążających grunty położone w granicach projektowanej inwestycji budowlanej Szkic orientacji	Poświadczam, że niniejszy dokument został opracowany w wyniku prac geodezyjnych i kartograficznych, których rezultaty zawiera operat techniczny wpisany do ewidencji materiałów państwowego zasobu geodezyjnego i kartograficznego Organ prowadzący państwowy zasób geodezyjny i kartograficzny PREZYSTENT MIASTA SUWAŁKI Identyfikator ewidencyjny materiału zasobu - operatu technicznego P.2063.2015.574 Data wpisania operatu technicznego do ewidencji materiałów zasobu 20.08.2015 Imię, nazwisko i podpis osoby reprezentującej organ PODPISEK T. KUBICKA Mirosława Kubicka Za zgodności z oryginałem mgr inż. Renata Kuczyńska
Miejscowość	Suwałki	Oznaczenie kancelaryjne zgłoszenia pracy geodezyjnej	GR.6640.514.2015		
Jednostka ewidencyjna	identyfikator nazwa 206301.J	Data opracowania mapy:	05/08/2015		
Obwód ewidencyjny	identyfikator nazwa Obwód Nr 05	Przedsiębiorstwo Usług Geodezyjno-Kartograficznych "GEO" Andrzej Kalważyński Przedsiębiorstwo Usług Geodezyjno-Kartograficznych Geodeta Uprawniony			
Nazwa układu współrzędnych	prostokątnych płaskich wysokości 2000/8 Kronsztadt 60	"GEO" Andrzej Kalważyński 16-400 SUWAŁKI, ul. Jana Pawła II 16U 2/2 Tel. (87) 566-35-24, kom. 501 019 118 NIP 844-102-72-16 PKO BP S.A. Suwałki 69 1020 1332 0000 1202 0034 1362	mgr inż. Andrzej Kalważyński Suwałki, Świątek AGPIB Nr 13147 tel. 87 566 35 24, t. kom. 0-501 019118		



**IZBA ARCHITEKTÓW
RZECZYPOSPOLITEJ POLSKIEJ**

Podlaska Okręgowa Rada Izby Architektów RP

ZAŚWIADCZENIE - ORYGINAŁ

(wypis z listy architektów)

Podlaska Okręgowa Rada Izby Architektów RP zaświadcza, że:

mgr inż. arch. Dariusz Śmiarowski

posiadający kwalifikacje zawodowe do pełnienia samodzielnych funkcji technicznych w budownictwie w specjalności architektonicznej i w zakresie posiadanych uprawnień nr **B1/3/02**,
jest wpisany na listę członków Podlaskiej Okręgowej Izby Architektów RP
pod numerem: **PD-0194**.

Członek czynny od: 26-06-2002 r.

Data i miejsce wygenerowania zaświadczenia: 08-07-2015 r. Białystok.

Zaświadczenie jest ważne do dnia: **31-12-2015 r.**

Podpisano elektronicznie w systemie informatycznym Izby Architektów RP przez:
Barbara Sarna, Przewodnicząca Okręgowej Rady Izby Architektów RP.

Nr weryfikacyjny zaświadczenia:

PD-0194-Y95C-4156-17FD-B6E6

Dane zawarte w niniejszym zaświadczeniu można sprawdzić podając nr weryfikacyjny
zaświadczenia w publicznym serwisie internetowym Izby Architektów: www.izbaarchitektow.pl
lub kontaktując się bezpośrednio z właściwą Okręgową Izbą Architektów RP.

Za zgodność z oryginałem

mgr inż. Renata Kuczyńska

RR.V.7131/4902

Białystok, 2002.04.

DECYZJA

Na podstawie art.13 i 14 ustawy z dnia 7 lipca 1994 roku - Prawa budowlane (Dz.U. Nr 89 z dnia 25.08.1994 roku, poz.414 z późn. zm.)
związku z art. 104 § 1 i 2 KPA, po rozpatrzeniu wniosku Pana Dariusz Śmiarowskiego z dnia 29.01.2002r. na podstawie dokumentów stwierdzających wymagane wykształcenie oraz praktykę zawodową oraz na podstawie pozytywnej oceny z egzaminu na uprawnienia budowlane złożonego przez powołaną przez mnie komisję

nadaje
Pann DARIUSZOWI ŚMIAROWSKIEMU
magistrowi inżynierowi architektowi
ur. 07 sierpnia 1970r.
w Grajewie

UPRAWNIENIA BUDOWLANE
Nr ewid. B/3/02
DO PROJEKTOWANIA
W SPECJALNOŚCI ARCHITEKTONICZNEJ
BEZ OGRANICZEŃ


UZASADNIENIE

W związku z potwierdzeniem przez Komisję egzaminacyjną powołaną przez Wojewodę Zarządzeniem z dnia 22 lutego 1999r. posiadania przez Pana mgr inż. arch. Dariusza Śmiarowskiego wymaganego prawem wykształcenia oraz praktyki zawodowej koniecznej do uzyskania uprawnień budowlanych w ww. specjalności i po uzyskaniu pozytywnego wyniku egzaminu na uprawnienia budowlane, orzeczono jak w sentencji.

Od niniejszej decyzji przysługuje odwołanie do Głównego Inspektora Nadzoru Budowlanego w terminie 14 dni od daty otrzymania decyzji za pośrednictwem Wojewody Podlaskiego.

Oczywują:

1. Pan Dariusz Śmiarowski
ul. Lityńskiego 10 b m 13
16-400 Suwałki
2. Główny Inspektor Nadzoru Bud.
3. a/a

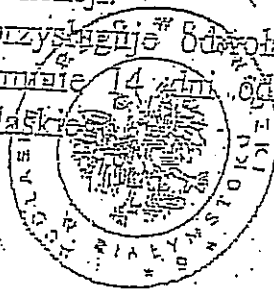

Z up. WOJEWODY PODLASKIEGO

p.o. Dyrektora Wydziału Rozwoju Regionalnego

Za zgodność z oryginałem

mgr inż. Renata Kuczyńska

DOKUMENTACJA ROZBIÓRKI ISTNIEJĄCEJ OBUDOWY ŚMIETNIKOWEJ
Suwałki ul. Kamedulska 3 dz. nr 11344

A. INWENTARYZACJA

1 Część opisowa :

Opis techniczny rozbiórki.

2 Część rysunkowa

1. Mapa sytuacyjno wysokościowa w skali 1:500. –usytuowanie obiektu przeznaczonego do rozbiórki
2. Rzut przyziemia, rzut dachu elewacje, – inwentaryzacja skala 1:100 rys. nr II

B. OPIS STANU ISTNIEJĄCEGO

1. DANE OGÓLNE

1.1. Przedmiot opracowania:

Przedmiotem opracowania jest dokumentacja rozbiórki istniejącej wiaty śmietnikowej

1.2. Adres inwestycji:

Działka nr geodezyjny 11344 Suwałki

1.3. Biuro autorskie:

PROJEKTOR Renata Kuczyńska z siedzibą przy ul. T. Noniewicza 85C w Suwałkach.

1.4. Podstawa opracowania:

- Pomiary inwentaryzacyjne
- Mapa sytuacyjno - wysokościowa w skali 1:500

1.5. Dane charakterystyczne

- pow. zabudowy obiektu przeznaczonego do rozbiórki 8,0 m²
- długość, szerokość, wysokość 4,0m x 2,0m x max. 2,07m
- kubatura 15,8 m³

2. STAN ISTNIEJĄCY ZAGOSPODAROWANIA TERENU

2.1. Zabudowa.

Zabudowa przedmiotowej działki – istniejący budynek SODN w Suwałkach

Zabudowa sąsiadująca. – budynek SODN działka przedmiotowa i stacja transformatorowa dz.11347

2.3. Istniejące uzbrojenie.

Uzbrojenie w obrębie terenu inwestycji – teren uzbrojony

2.4. Komunikacja

Dojazd - od ulicy Kamedulskiej

2.5. Opis obiektu

Obiekt parterowy niepodpiwniczony na planie prostokąta, pełniący funkcję wiaty śmietnikowej, wykonany w technologii tradycyjnej murowanej. Dach płaski, pokrycie – blacha trapezowa. Szczegóły wg części graficznej opracowania.

Obiekt w całości przeznaczony do rozbiórki.

2.6. OPIS TECHNICZNY ROZBIÓRKI

1. PRACE PRZYGOTOWAWCZE

- a) zabezpieczenie i oznakowanie terenu robót z oznaczeniem stref niebezpiecznych. Teren robót należy ogrodzić w sposób uniemożliwiający wejście osobom nieupoważnionym, w widocznych miejscach należy umieścić tablice ostrzegawcze.
- b) wykonanie dróg i dojść pieszych zapewniających bezpieczną i sprawną komunikację w przypadku pożaru, awarii lub innych zagrożeń.
- c) wydzielenie miejsc składowania materiałów i wyrobów rozbiórkowych

2. OPIS ZAKRESU I SPOSOBU PROWADZENIA PRAC ROZBIÓRKOWYCH

Zakres prac rozbiórkowych obejmuje cały obiekt

3. KOLEJNOŚĆ I SPOSÓB PROWADZENIA PRAC ROZBIÓRKOWYCH

Rozbiórkę należy w miarę możliwości wykonać metodą tradycyjną ręczną przy użyciu sprzętu mechanicznego np. młotów pneumatycznych. Zakłada się użycie podczas rozbiórki wymaganego sprzętu mechanicznego np. koparko-ładowarki, samochodów wyładowczych itp.

Elementy drewniane w miarę możliwości należy oddzielić od fragmentów gruzu i pokrycia.

Uwaga: Nie dopuszcza się rozbiórki poprzez przewracanie i podcinanie

Materiały szkodliwe dla otoczenia.

Nie zakłada się wystąpienie podczas rozbiórki odpadów szkodliwych dla otoczenia.


4 ZAPEWNIENIE BEZPIECZEŃSTWA LUDZI I MIENIA

- Teren rozbiórki powinien być wygradzony i oznakowany w sposób zabezpieczający przed wejściem osób niepowołanych i zapewniający ich bezpieczeństwo.
- Wszystkie roboty należy przeprowadzać pod nadzorem osób posiadających odpowiednie uprawnienia budowlane.
- Pracownicy prowadzący prace rozbiórkowe muszą zostać zapoznani z kolejnością i przebiegiem prac oraz poinstruowani o bezpiecznym sposobie ich wykonywania.
- Do robót rozbiórkowych można dopuścić tylko tych pracowników, którzy zostali przeszkoleni w zakresie BHP i znajomości przebiegu prac.
- W czasie wykonywania prac przy użyciu sprzętu zmechanizowanego wszystkie osoby powinny znajdować się poza strefą niebezpieczną.
- Zabrania się przewracania ścian przez podkopywanie i podcinanie.
- W przypadku prowadzenia rozbiórki ścian metodą przewracania, długości lin powinny być trzykrotnie dłuższe od wysokości przewracanego obiektu, a ich zamocowania niezawodne.
- Osoby prowadzące prace rozbiórkowe należy wyposażać w środki asekuracyjne i środki ochrony osobistej takie jak: liny i uprząże asekuracyjne, kaski, okulary ochronne, rękawice, obuwie ochronne, kombinezony, maski itp.
- Roboty muszą być prowadzone w taki sposób, aby nie została naruszona stateczność rozbieranego obiektu, a usuwanie elementów konstrukcyjnych nie powodowało przewrócenia się innego fragmentu obiektu.
- W czasie prowadzenia robót rozbiórkowych zabrania się przebywania w oznaczonych strefach niebezpiecznych osób postronnych i nie związanych z wykonywaniem robót.
- Zabrania się prowadzenia prac rozbiórkowych podczas wiatru o prędkości ponad 10m/s.
- Materiały i wyroby rozbiórkowe należy segregować na bieżąco i systematycznie oczyszczać teren z prowadzonych prac z wywozem na odpowiednio przystosowane składowiska.
- W części stanowiącej zaplecze rozbiórki należy przygotować punkt udzielania pierwszej pomocy z podstawowym wyposażeniem.
- W widocznym miejscu należy umieścić tablicę informacyjną z numerami telefonów alarmowych:
- Roboty należy wykonywać zgodnie z Warunkami Technicznymi Wykonania i Odbioru Robót Budowlano Montażowych oraz zasadami sztuki budowlanej.


Całość prac rozbiórkowych należy prowadzić w sposób zapewniający bezpieczeństwo wynikające z Rozporządzenia Ministra Infrastruktury w sprawie bezpieczeństwa i higieny pracy podczas wykonywania prac budowlanych.

opracował:
mgr inż. arch. Dariusz Śmiarowski
BŁ/3/02


USYTUOWANIE OBIEKTU BUDOWLANEGO PRZEZNACZONEGO DO ROZBIÓRKI

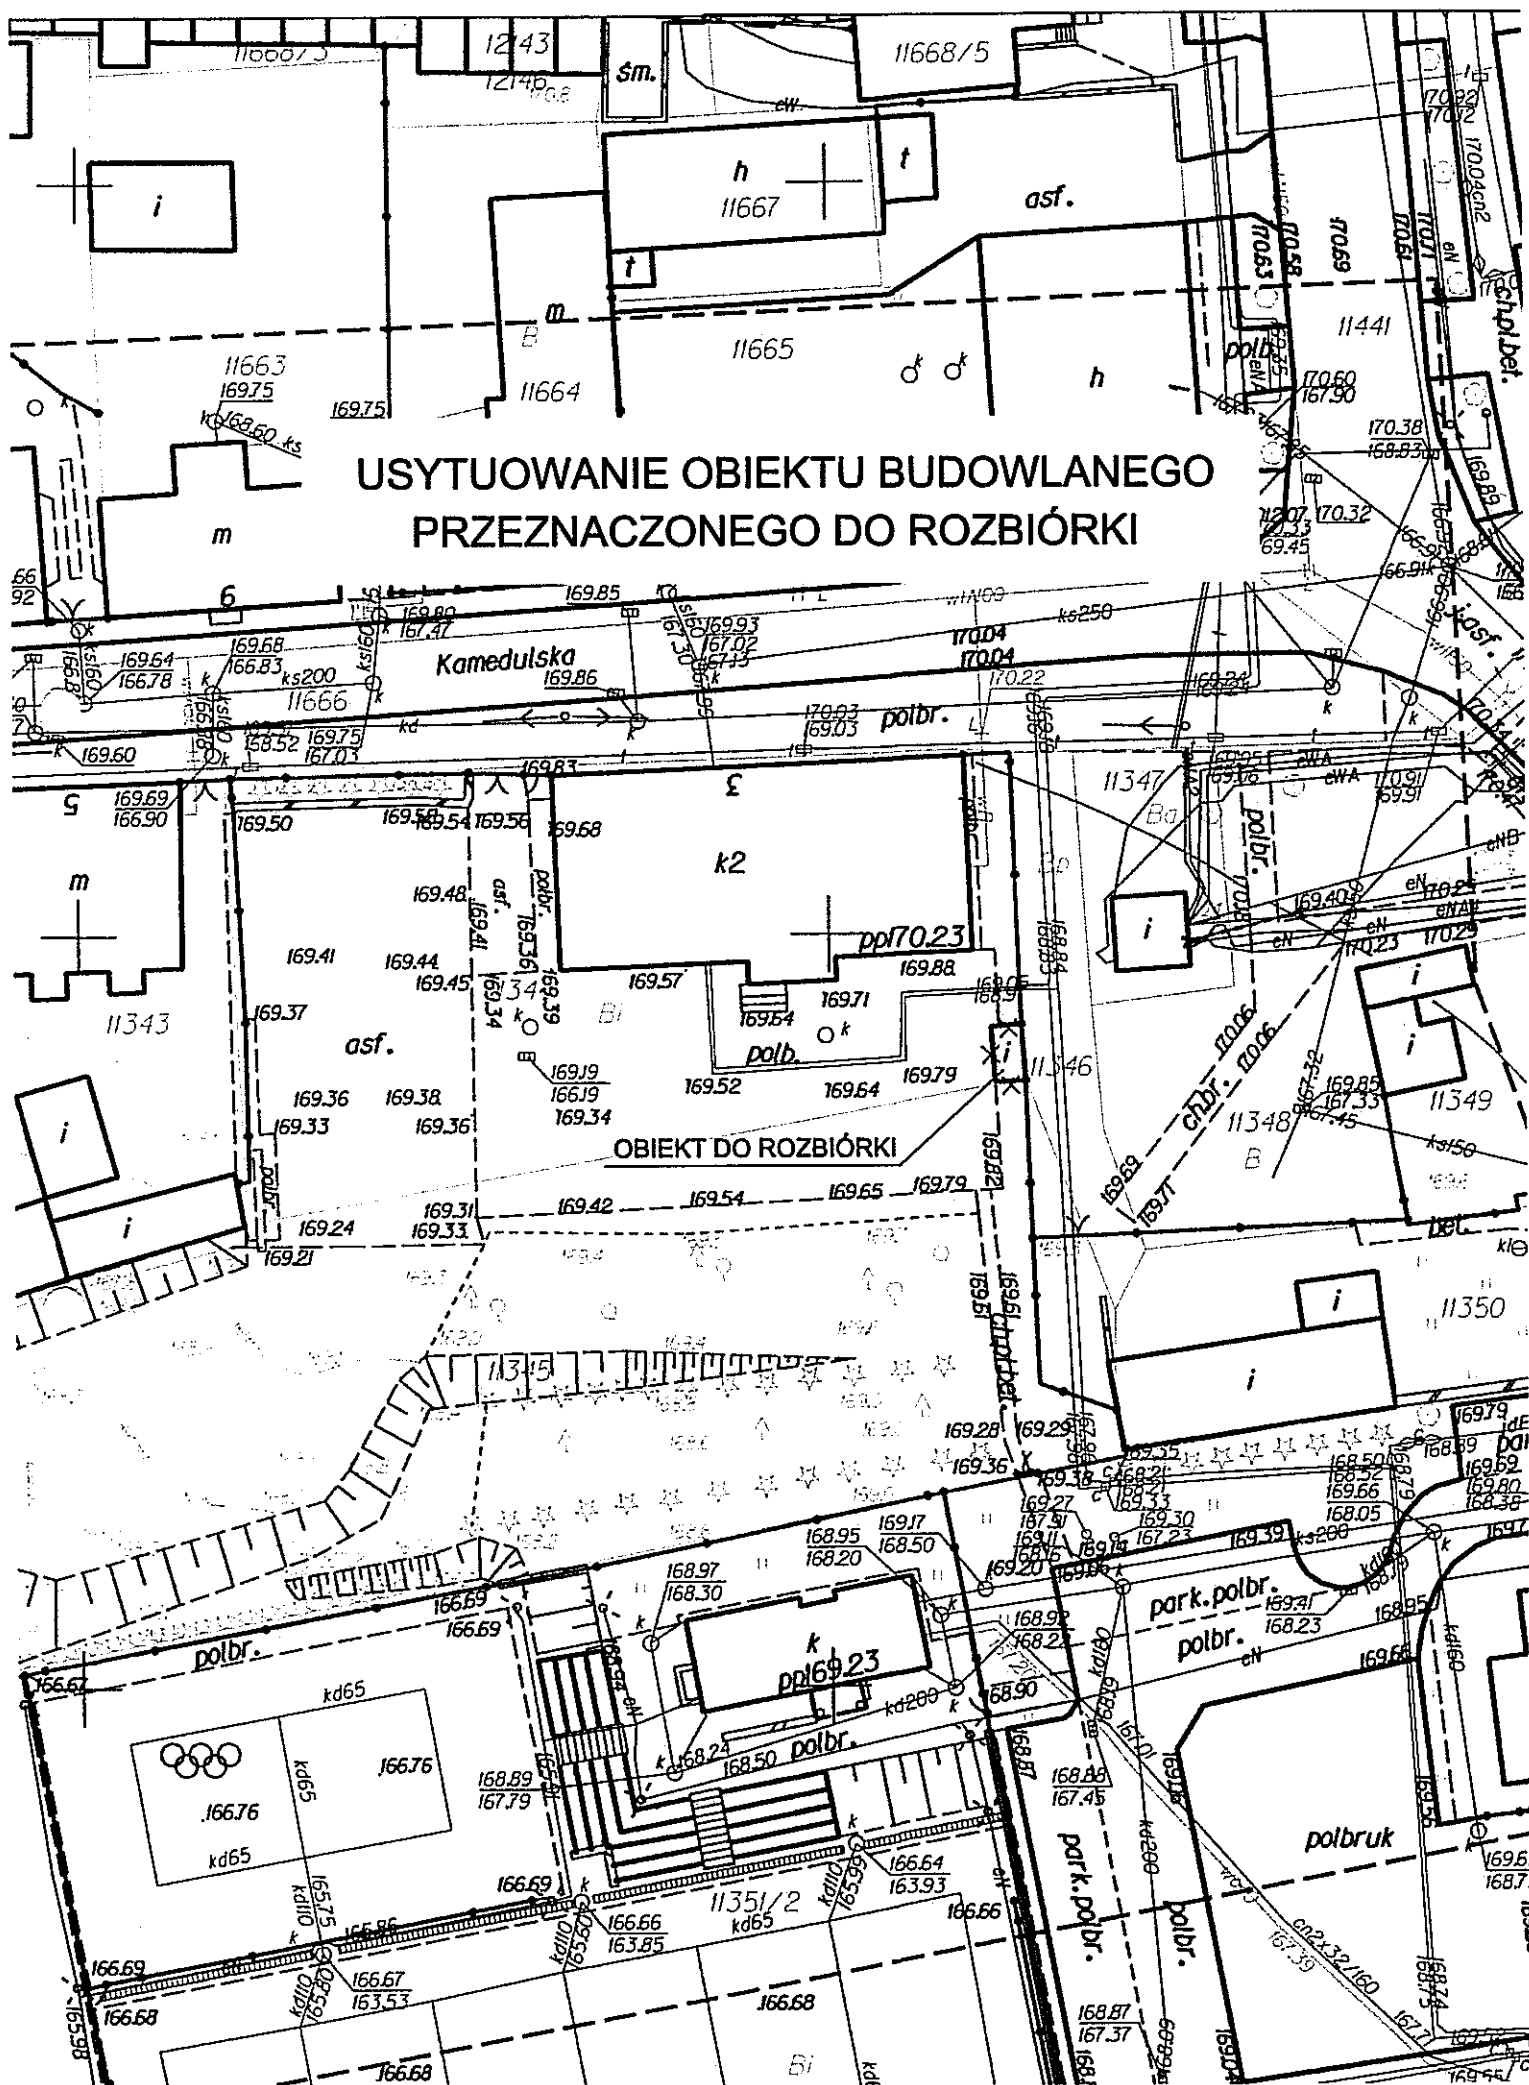


OBUDOWA KONTENERÓW NA ODPADKI SKALA 1:100 PRZEZNACZONA DO ROZBIÓRKI

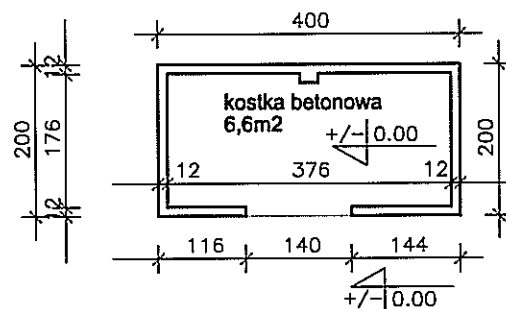


RZUT PRZYZIEMIA

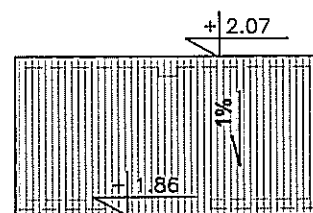


RZUT DACHU

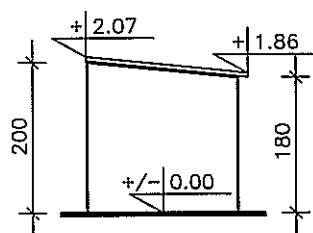


WIDOK Z BOKU
OD STRONY PÓŁNOCNEJ

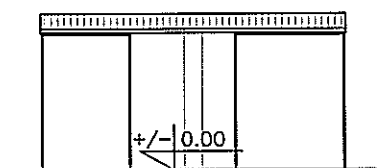

WIDOK Z PRZODU
OD STRONY ZACHODNIEJ

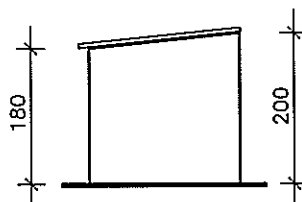

WIDOK Z BOKU
OD STRONY POŁUDNIOWEJ

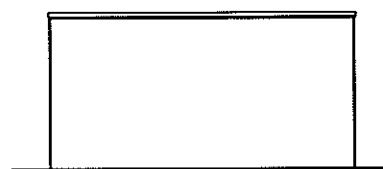

WIDOK Z TYŁU
OD STRONY WSCHODNIEJ

Kubatura = 15,8m³
Pz = 8,0m²
P wewnętrzna = 6,6m²
ŚCIANY - BETON KOMÓRKOWY 12cm
POKRYCIE - BLACHA TRAPEZOWA