zestawienie powierzchni parteru - inwentaryzacja		
SYMBOL	FUNKCJA	POWIERZCHNIA
0.01	informacja	11.44
0.02	szatnia	20.39
0.03	szatnia	16.43
0.04	szatnia	29.73
0.05	szatnia	23.73
0.06	szatnia	22.70
0.07	portiernia	14.78
0.08	sala 4	46.59
0.09	pokój 5	14.65
0.10	sala 6	42.02
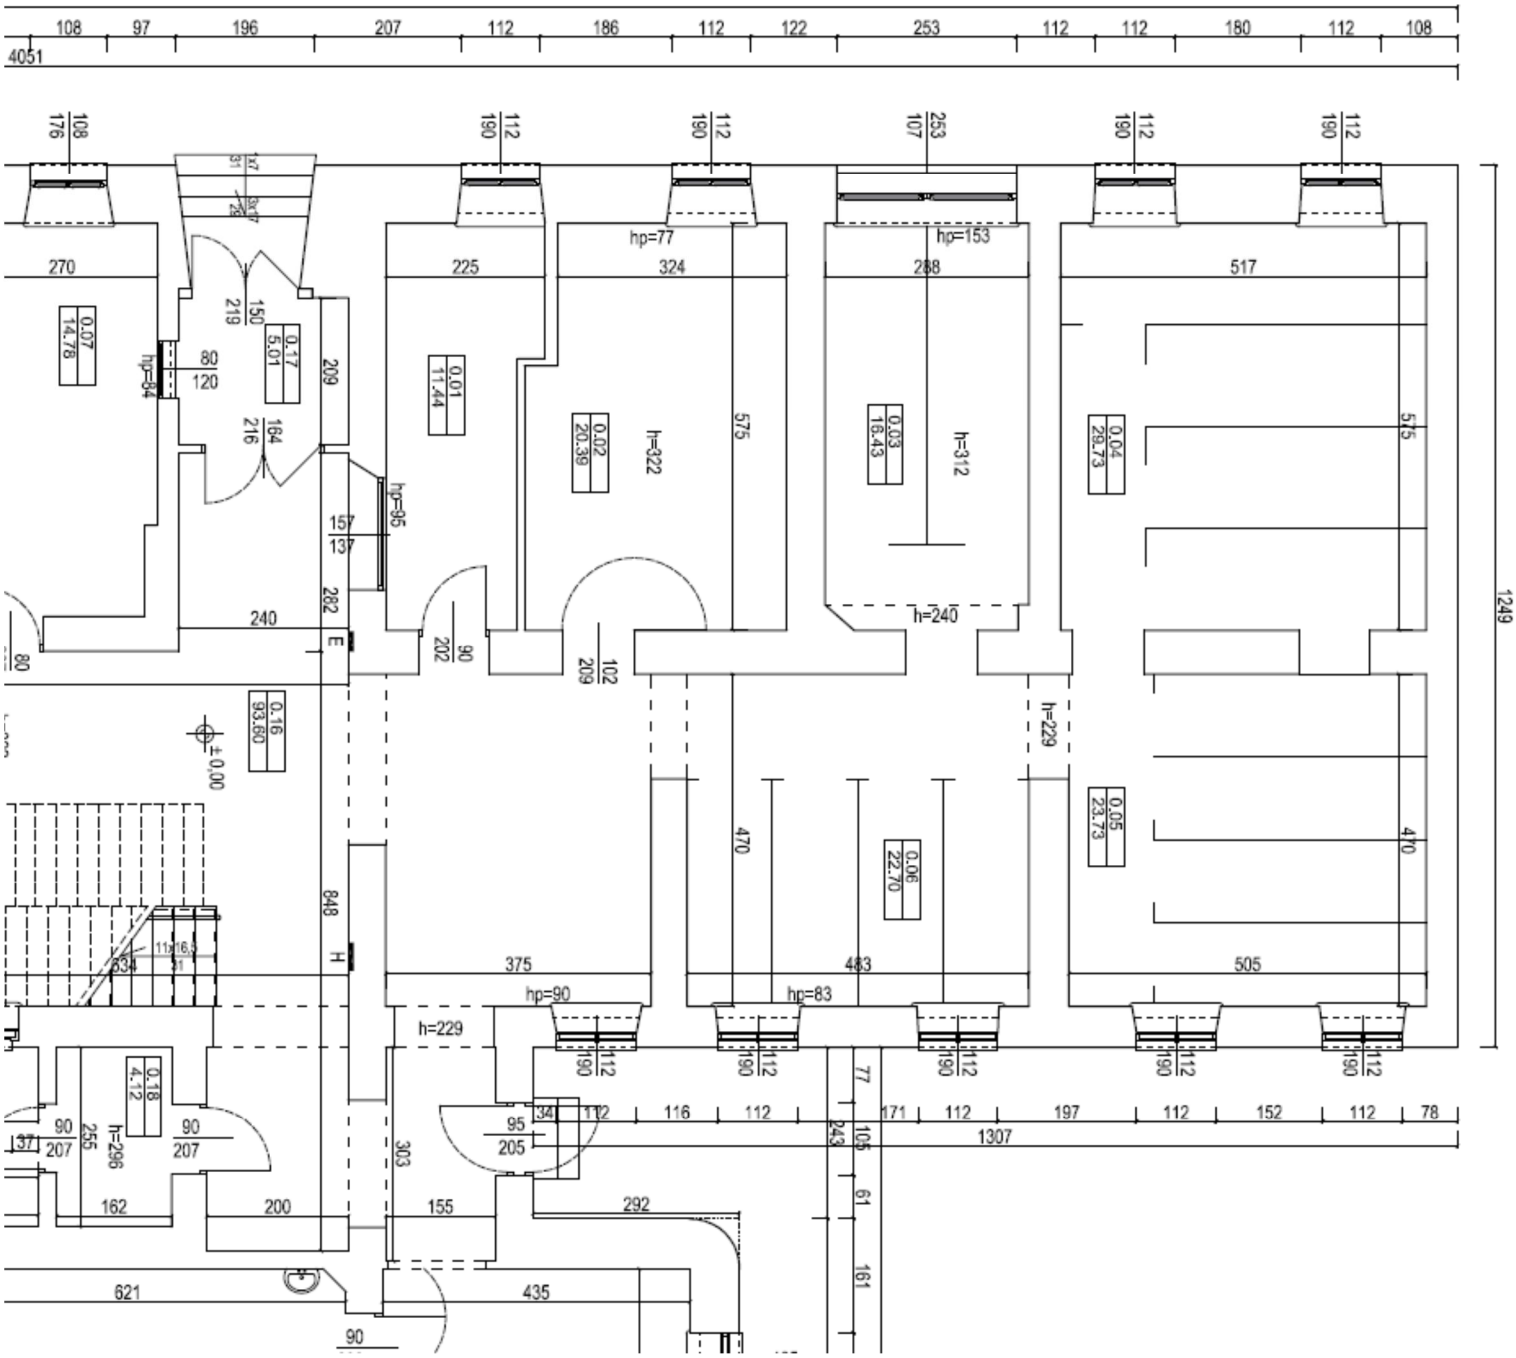
Szkic obrazujący zamierzenie budowlane (zgłoszenie z 12.04.2016r.)