



RZUT I PIĘTRA (budynek główny + sala gimnastyczna)

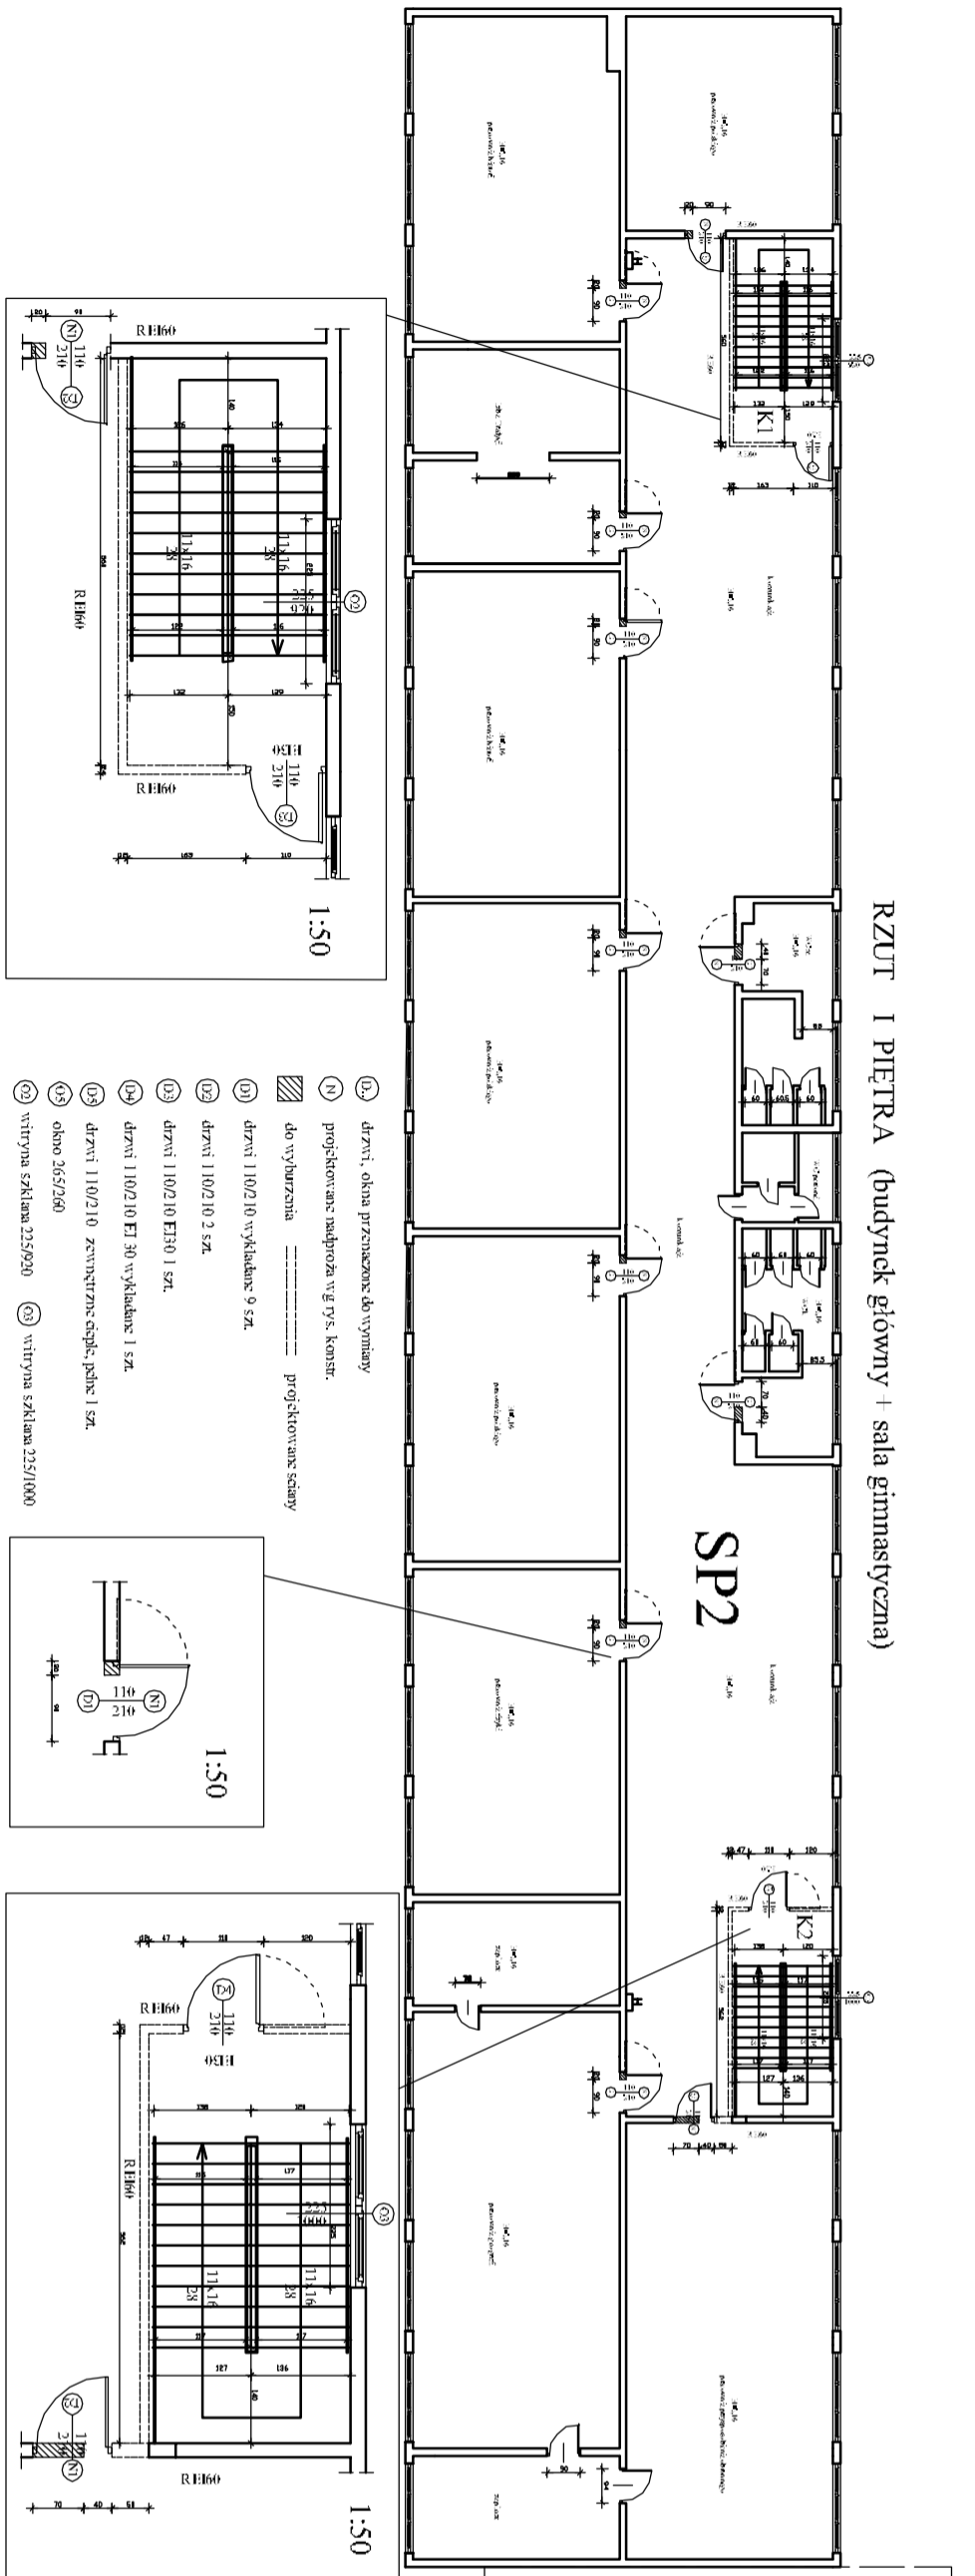

SP2

ŁĄCZNIK (parterowy)

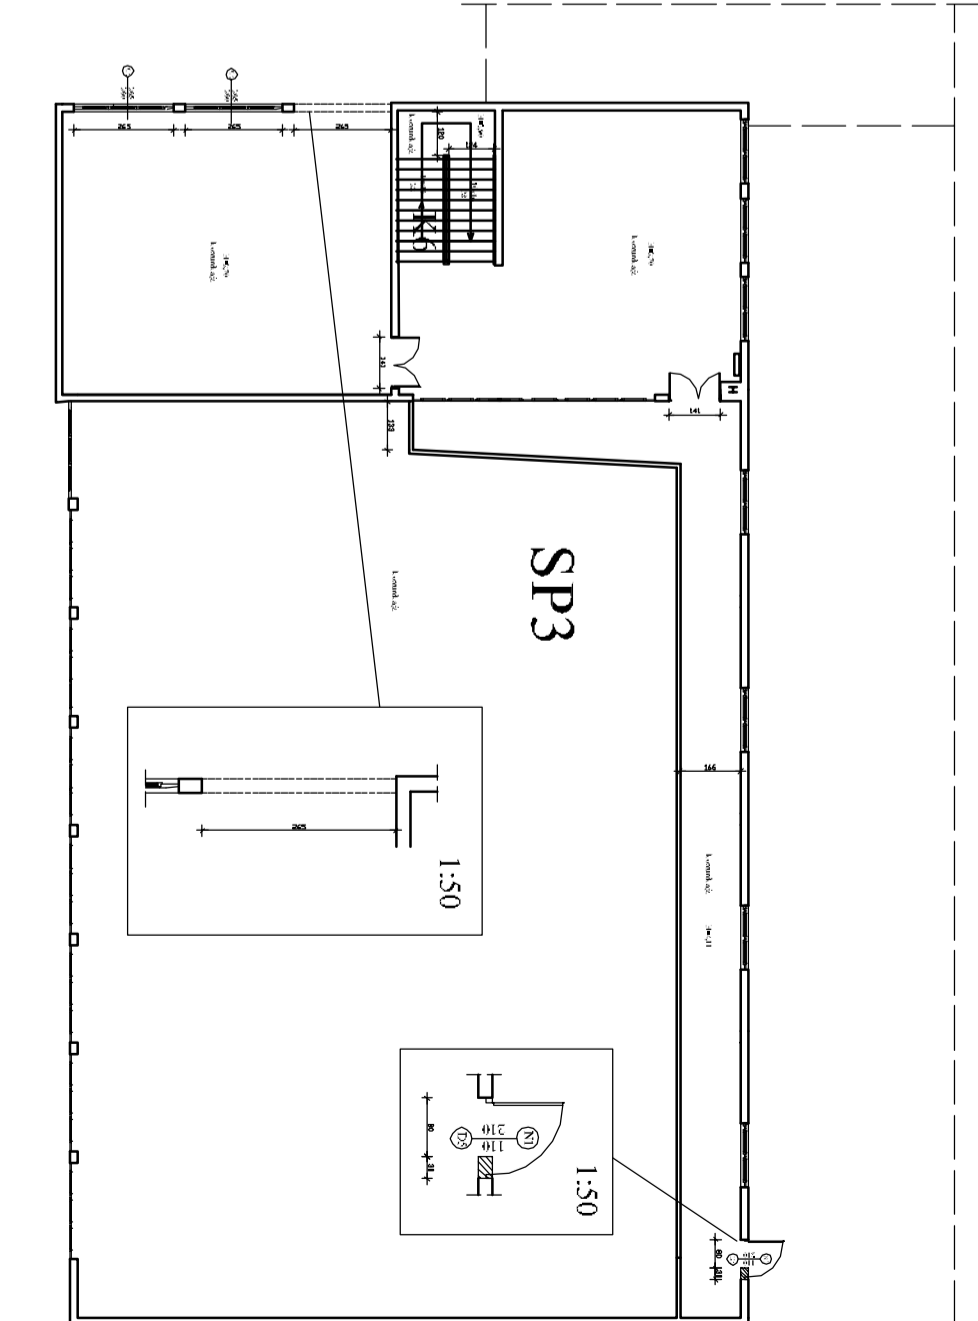

SP3


