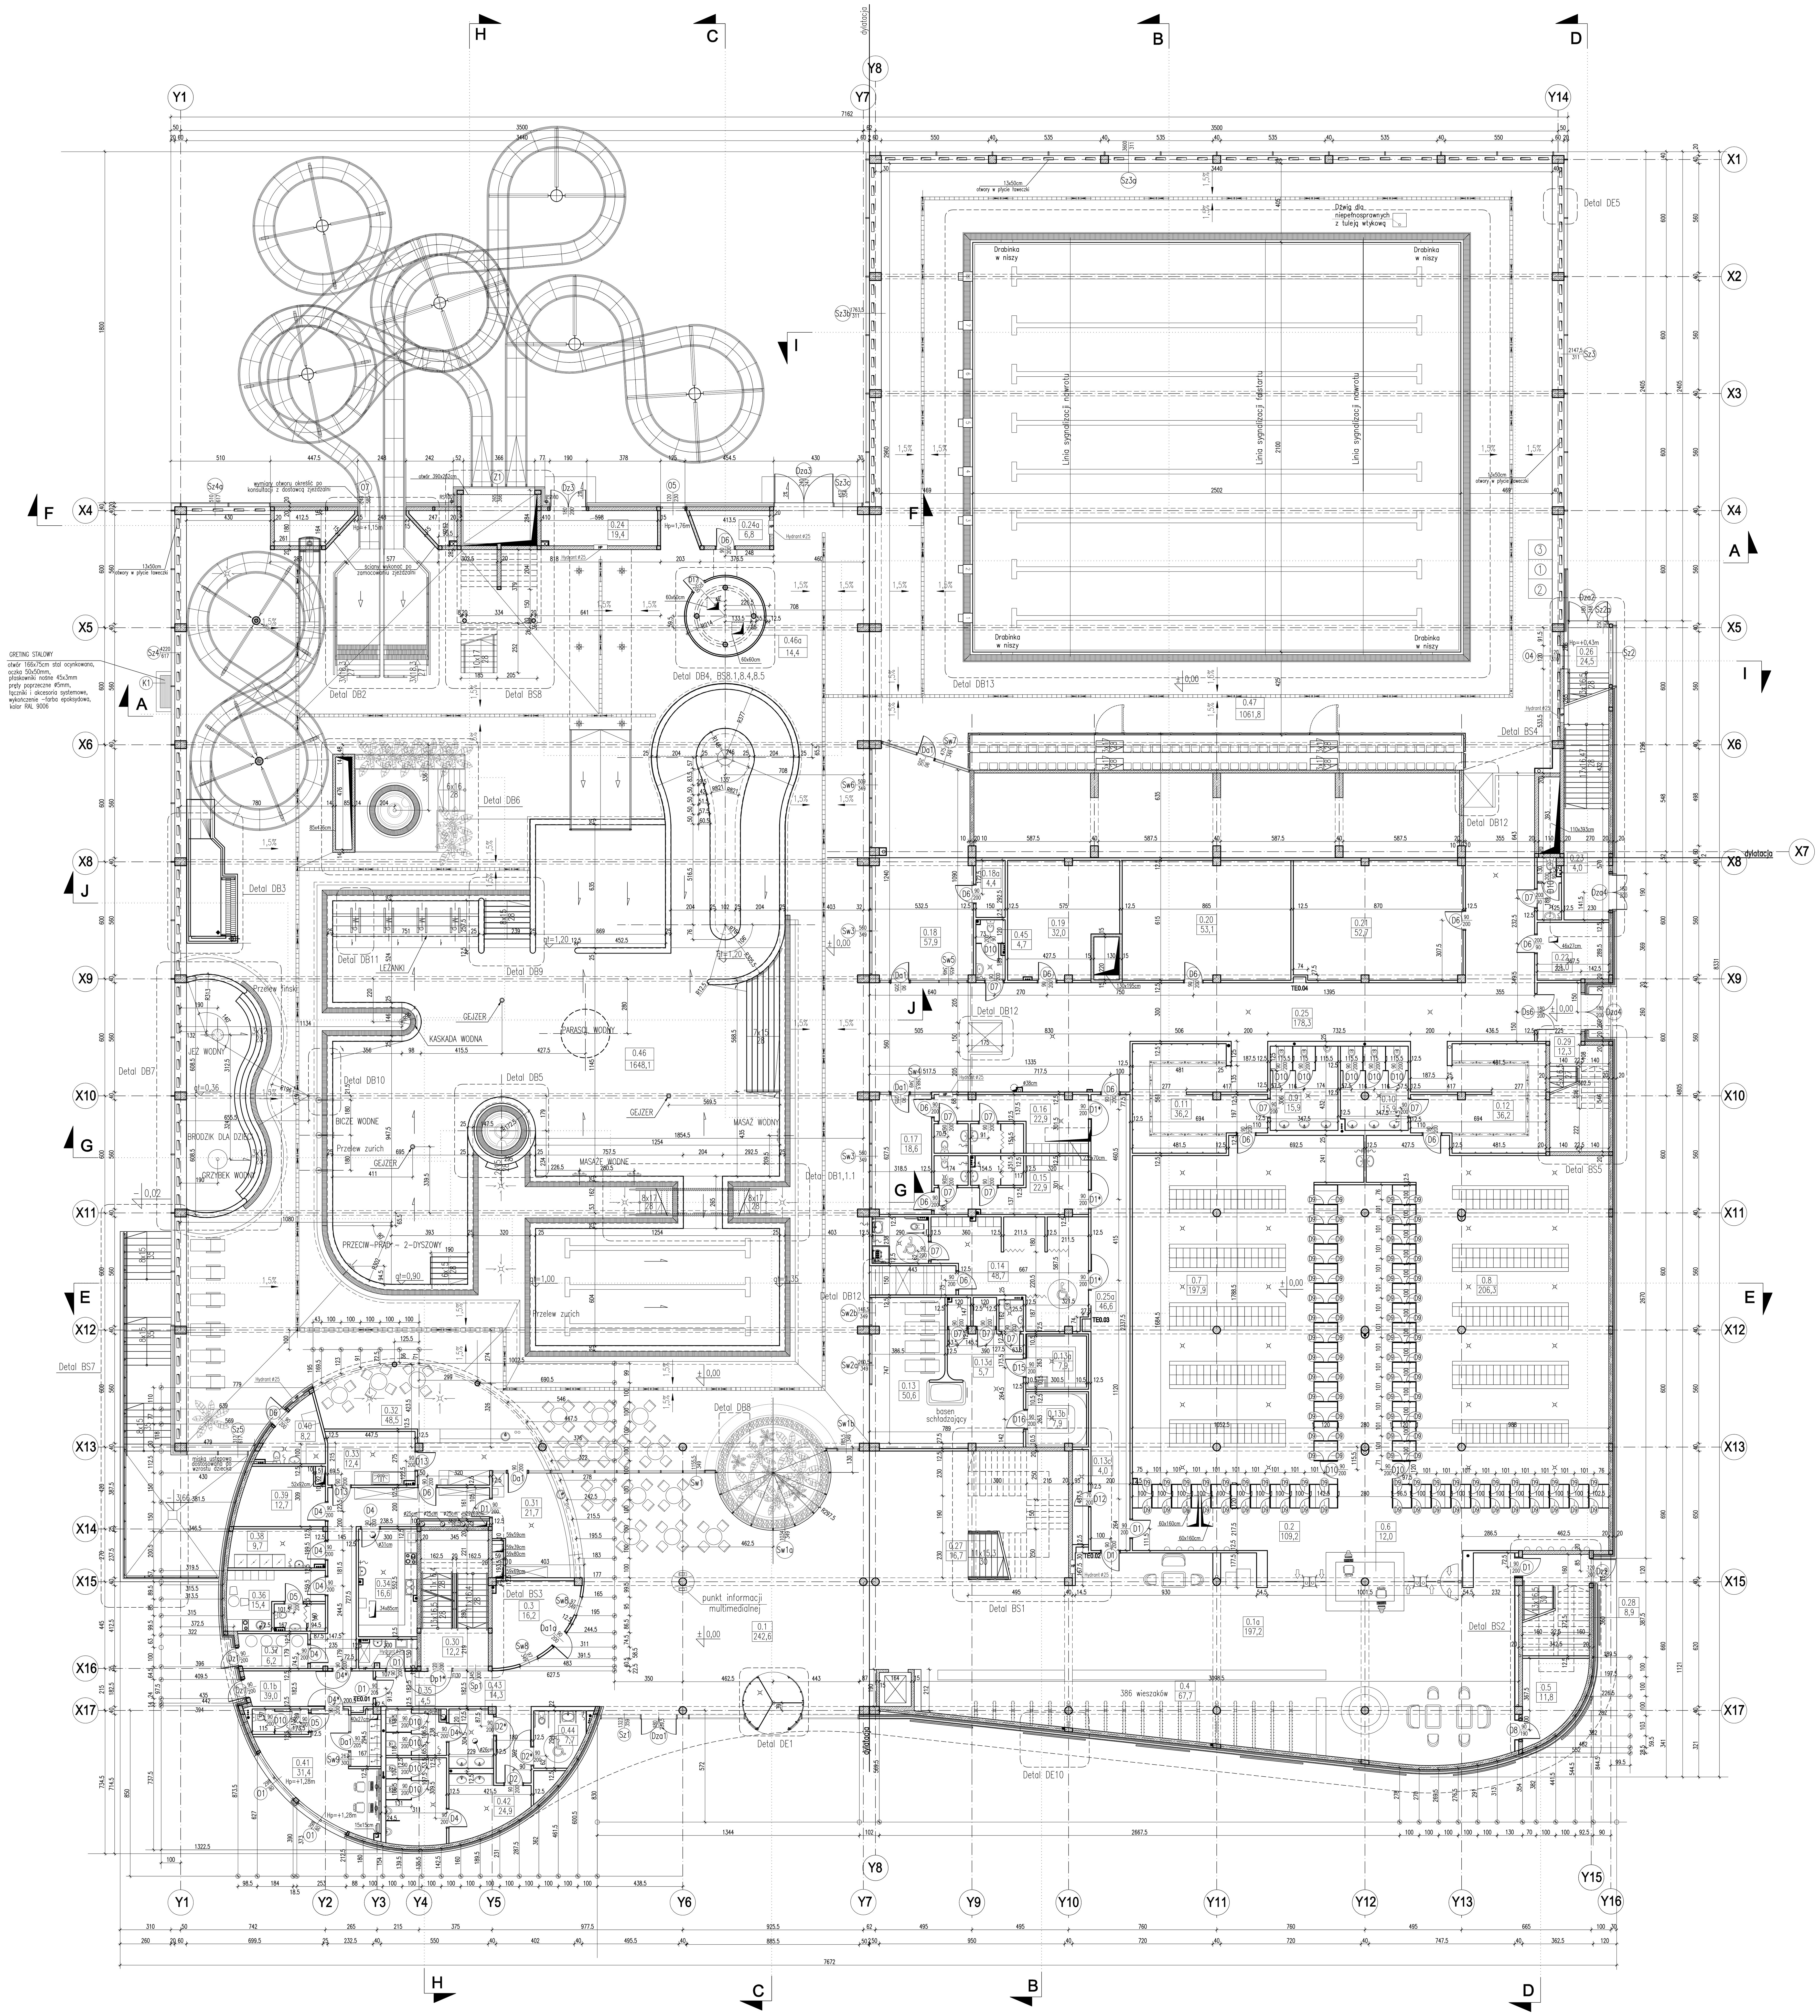

LEGENDA

- otwory w stropie (poniżej poziomu przekroju)
- otwory w stropie (ponad poziomem przekroju)
- HP – hydranty ø52 i ø25
- kratki ściekowe
- złączki do węża
- TE3,5.07 – rozdzielnie elektryczne
- obudowane piony kanalizacyjne, ciepłej i zimnej wody, deszczowe (szczegółowe oznaczenia i przebiegi w projekcie branżowym – TOM III)

UWAGI

- wymiary sprawdzić na budowie
- wylewkę posadzkową cementową zbrojoną zdylatować obwodowo od ściany 1cm styropianem oraz w osiach modularnych
- ściany działowe na poziomie –3,60, –2,80 oraz szachty wentylacyjne przy pom. 0.19, 0.23 na poziomie 0,00 oraz przy pom.1.38, 1.56 na poziomie +4,29 wykonać z bloczków wapienno–piaskowych gr.15cm
- pozostałe pomieszczenia suche na poziomach 0,00 i 4,29 wykonać w technologii lekkiej ścian g–k (dwie obustronne warstwy płyty GKB na stelażu systemowym "75" gr.12,5cm
- w pomieszczeniach mokrych (łazienki, WC) na poziomach 0,00 i 4,29 jako warstwę wierzchnią zastosować płytę g–k wodoodporną GKBI
- w pomieszczeniach o wilgotności stale przekraczającej 80% na poziomach 0,00 i 4,29 (prysznice publiczne, sauny, pom.bicza szkockiego, pomieszczenia w halach basenowych) jako warstwę wierzchnią ścian lekkich g–k zastosować płytę cementową.
- wymiarowanie otworów w stropach pokazano w branży konstrukcyjnej
- otwory w ścianach na przewody wentylacyjne pokazano na rzutach i przekrojach
- instalację wentylacyjną wykonać przed wybudowaniem ścian działowych w systemie płyt g–k na ruszcie systemowym
- ściany murowane kotwić wzajemnie i kotwic do ścian konstrukcyjnych
- rozmieszczenie i wielkość otworów spustów , przepustów w konstrukcjach żelbetowych niecek basenowych, przelewów itp. wykonać na podstawie rysunków zawartych w opracowaniu pt "TOM VI– INSTALACJI UZDATNIANIA WODY BASENOWEJ"
- detale o symbolach DB znajdują się w opracowaniu pt "Detale wykonawcze – Detale części basenowej"
- detale o symbolach DE znajdują się w opracowaniu pt "Detale wykonawcze – Detale elewacji"
- detale o symbolach BS znajdują się w opracowaniu pt "Detale wykonawcze – Detale barierek i schodów wewn. i zewn."
- górę ścian działowych oddylatować od stropu
- wymiarowanie ścian i cześci basenowej wykonano dla stanu surowego – bez uwzględnienia wykończenia ścian i basenów.
- otwory w ścianach dla rur zjeżdzalni wykonać po wykonaniu i instalacji zjeżdzalnii
- projektanci dopuszczją możliwość zmian w projekcie zjeżdżalni i hamowni jeżeli w okresie miedzy powstaniem projektu a realizacją zleceniobiorca postanowi wprowadzić nowe rozwiązania , które polepszą eksploatację urządzenia W takim przypadku zleceniobiorca wykona i dostarczy rysunki zamienne Zmiany nie mogą naruszyć przyjętych zasad materiałowo – konstrukcyjnych oraz norm projektowych dotyczących zjeżdżalni.
- dokumentacje części architektonicznej należy skoordynować z projektami branżowymi
- wszelkie zmiany i korekty projektowe sa możliwe tylko w porozumieniu i za zgoda projektanta

ZESTAWIENIE POWIERZCHNI

NUMER POMIESZCZENIA	NAZWA POMIESZCZENIA	RODZAJ POSADZKI	POWIERZCHNIA (m2)
0.1	hol wejściowy	wykł.PVC–heterogeniczna/pł.cermaiczne	242.6
0.1a	komunikacja szatnie	wykładzina PVC– heterogeniczna	197.2
0.1b	komunikacja zaplecze	wykładzina PVC– heterogeniczna	39.0
0.2	korytarz suchy	wykładzina PVC– heterogeniczna	109.2
0.3	ekspozycja pucharów	wykładzina PVC– heterogeniczna	16.2
0.4	szatnia	wykładzina PVC– heterogeniczna	67.7
0.5	magazynek	wykładzina PVC– heterogeniczna	11.8
0.6	kasy	wykładzina PVC– heterogeniczna	12.0
0.7	przebieralnia męska	wykładzina PVC– heterogeniczna	198.6
0.8	przebieralnia damska	wykładzina PVC– heterogeniczna	206.3
0.9	sanitariaty męskie	płytki ceramiczne	15.9
0.10	sanitariaty damskie	płytki ceramiczne	15.9
0.11	prysznice męskie	płytki ceramiczne	36.2
0.12	prysznice damskie	płytki ceramiczne	36.2
0.13	wypoczywalnia sauny	płytki ceramiczne	50.6
0.13a	sauna sucha	płytki ceramiczne	7.9
0.13b	sauna mokra	płytki ceramiczne	7.9
0.13c	pom.techniczne sauna	wykładzina PVC– heterogeniczna	4.0
0.13d	WC oraz prysznice sauny	płytki ceramiczne	5.7
0.14	szatnia niepełnospr.	płytki ceramiczne	48.7
0.15	szatnia ratowników	płytki ceramiczne	22.9
0.16	szatnia sędziów	płytki ceramiczne	22.9
0.17	dyżurka ratowników	płytki ceramiczne	18.6
0.18	pom.sędziów i ratowników	płytki ceramiczne	57.9
0.18a	magazynek	płytki ceramiczne	4.4
0.19	magazyn 1	wykładzina PVC– heterogeniczna	32.0
0.20	magazyn 2	wykładzina PVC– heterogeniczna	53.1
0.21	salka zawodników	wykładzina PVC– heterogeniczna	52.7
0.22	magazyn 3	wykładzina PVC– heterogeniczna	11.0
0.23	WC ogólne	wykładzina PVC– heterogeniczna	4.0
0.24	pom. na kosiarki	posadzka betonowa	19.4
0.24a	magazynek	wykładzina PVC– heterogeniczna	6.8
0.25	komunikacja 1	płytki ceramiczne	178.3
0.25a	komunikacja 2	wykładzina PVC– heterogeniczna	46.6
0.26	klatka schodowa K–4	gres/posadzka betonowa	24.5
0.27	klatka schodowa K–1	granit	16.7
0.28	klatka schodowa K–2	gres	8.9
0.29	klatka schodowa K–5	płytki ceramiczne	12.3
0.30	klatka schodowa K–3	gres	12.2
0.31	bar suchy	płytki ceramiczne	23.2
0.32	bar mokry	płytki ceramiczne	48.5
0.33	zmywalnia	płytki ceramiczne	12.4
0.34	kuchnia	płytki ceramiczne	16.6
0.35	pom.porządkowe	płytki ceramiczne	4.5
0.36	zaplecze personelu	płytki ceramiczne	15.4
0.37	pom. na odpadki	płytki ceramiczne	6.2
0.38	pom.na lodówki	płytki ceramiczne	9.7
0.39	magazyn suchy	płytki ceramiczne	12.7
0.40	pom. dla matki z dzieckiem	płytki ceramiczne	8.2
0.41	pom.ochrony	wykładzina PVC– heterogeniczna	31.4
0.42	WC męskie	wykładzina PVC– heterogeniczna	24.9
0.43	WC damskie	wykładzina PVC– heterogeniczna	14.3
0.44	WC niepełnosprawnych	wykładzina PVC– heterogeniczna	7.7
0.45	WC ogólne	wykładzina PVC– heterogeniczna	4.7
0.46	hala– baseny rekreacyjne	płytki ceramiczne	1626.1
0.46a	pomieszczenie techniczne wirpoola	płytki ceramiczne	15.8
0.47	hala– basen sportowy	płytki ceramiczne	1061.9
SUMA			4879.0

PROJEKT:
AQUAPARK Z PŁYWALNIĄ PRZY UL. JANA PAWŁA II W SUWAŁKACH

INWESTOR:
MIASTO SUWAŁKI
16-400 SUWAŁKI
UL. MICKIEWICZA 1

FAZA PROJEKTU:
PROJEKT WYKONAWCZY

BRANŻA:
ARCHITEKTURA

AUTOR PROJEKTU:
mgr inż arch. RAFAŁ JACASZEK
Upr.bud.nr 48/75/OL 01–08–2008
PODPIS DATA

OPRACOWANIE PROJEKTU:
mgr inż arch. MACIEJ JACASZEK
mgr inż arch. GRZEGORZ PORĘBSKI
mgr inż arch. BARTOSZ ZAMORSKI

SPRAWDZAJĄCY:
mgr inż arch. ROLAND KWAŚNY
Upr.bud.nr PO/KK/080/04 01–08–2008
PODPIS DATA

PROJEKT ARCHITEKTONICZNY:
ARCHITEKT RAFAŁ JACASZEK
Olsztyn ul. Lipowa 23
TEL. (089) 527 38 88 FAX. (089) 527 38 88
biuro@restudio.com.pl

TEMAT:
RZUT POZIOMU ± 0,00

DATA:	SKALA:
sierpień 2008	1 : 100

NR RYSUNKU: A3