


PRZEKRÓJ PODŁUŻNY

UL. WILEŃSKA W SUWAŁKACH

SKALA 1:50/500

PROJEKTOWANIE I NADZORY RENATA STANKIEWICZ 16-400 SUWAŁKI, UL. BŁOCKA 23		DATA 05.2016
OBJEKT ADRES	PROJEKT BUDOWLANY Przebudowa drogi osiedlowych na osiedlu KAMENA ulice Kowieńskiej i Wileńskiej w Suwałkach	
Projektant	inż. RENATA STANKIEWICZ	Podpis
Sprawdzający	inż. PRZEMYSŁAW GALIŃSKI	
TYTUŁ RYS.	PRZEKRÓJ PODŁUŻNY UL. WILEŃSKA	RYSNR D-2.1
	WAW/0126/P/WOD/10	
	SKALA 1:50/500	

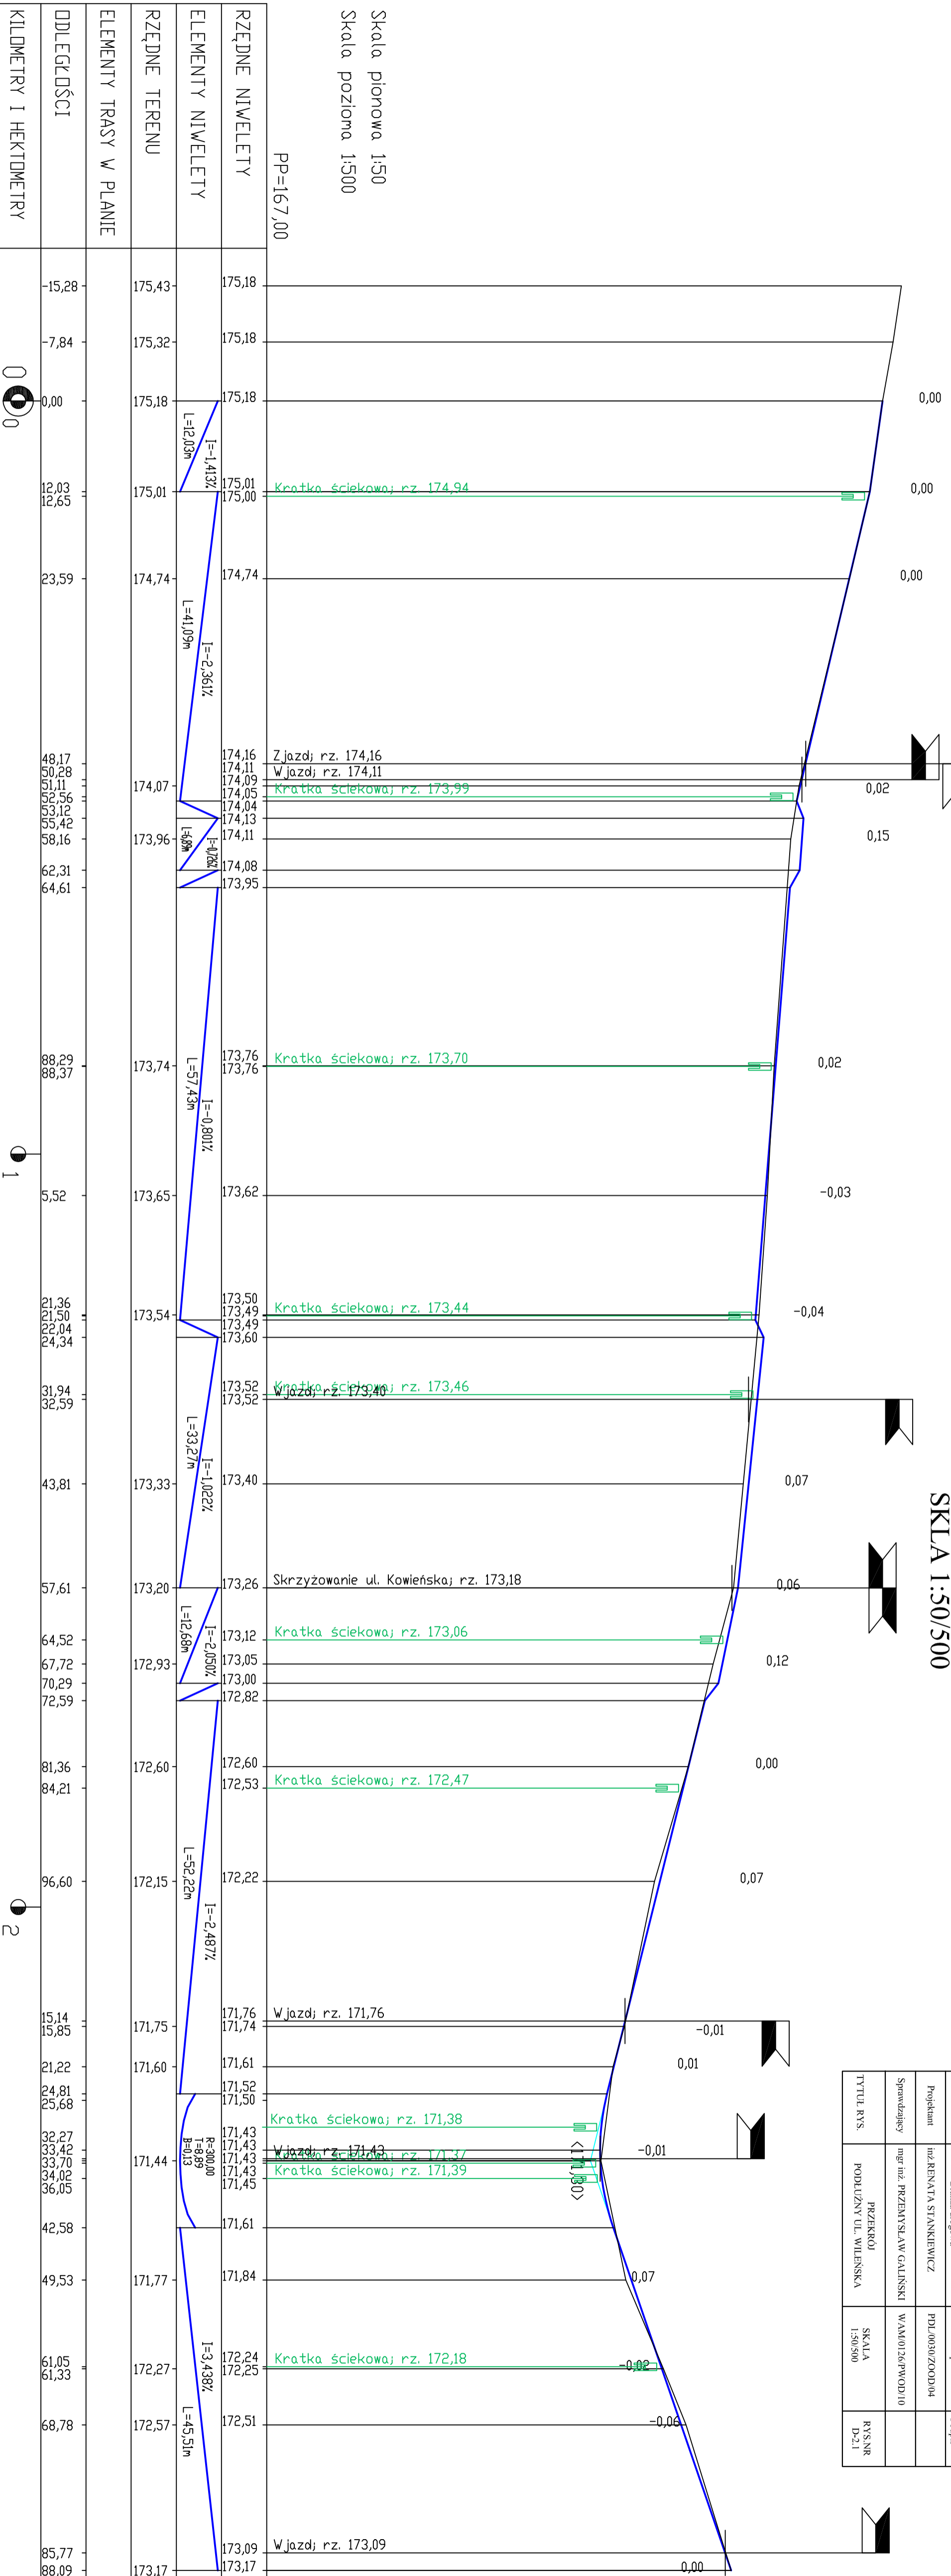

Skala pionowa 1:50
Skala pozioma 1:500

PP=167,00

RZĘDNE NIWELETY	ELEMENTY NIWELETY	RZĘDNE TERENU	ELEMENTY TRASY W PLANIE	ODLEGŁOŚCI	KILOMETRY I HEKTOMETRY
175,18		175,43		-15,28	
175,18		175,32		-7,84	
175,18		175,18		0,00	
175,01	L=12,03m I=-1,413%	175,01		12,03	
175,00		175,00		12,65	
174,74	L=41,09m I=-2,361%	174,74		23,59	
174,16		174,07		48,17	
174,11		174,07		50,28	
174,09		174,07		51,11	
174,05		174,07		52,56	
174,04		174,07		53,12	
174,13		174,07		55,42	
174,11		174,07		58,16	
174,08		173,96		62,31	
173,95		173,96		64,61	
173,76	L=57,43m I=-0,801%	173,74		88,29	
173,76		173,74		88,37	
173,62		173,65		5,52	
173,50		173,54		21,36	
173,49		173,54		21,50	
173,49		173,54		22,04	
173,60		173,54		24,34	
173,52		173,54		31,94	
173,52		173,54		32,59	
173,40	L=33,27m I=-1,022%	173,33		43,81	
173,26		173,20		57,61	
173,12		173,20		64,52	
173,05		173,20		67,72	
173,00		173,20		70,29	
172,82		173,20		72,59	
172,60		172,93		81,36	
172,53		172,93		84,21	
172,22	L=52,22m I=-2,487%	172,15		96,60	
171,76		171,75		15,14	
171,74		171,75		15,85	
171,61		171,60		21,22	
171,52		171,60		24,81	
171,50		171,60		25,68	
171,43		171,44		32,27	
171,43		171,44		33,42	
171,43		171,44		33,70	
171,43		171,44		34,02	
171,45		171,44		36,05	
171,61		171,44		42,58	
171,84		171,77		49,53	
172,24		172,27		61,05	
172,25		172,27		61,33	
172,51		172,57		68,78	
173,09		173,17		85,77	
173,17		173,17		88,09	