


PROFIL PODŁUŻNY DROGI WEWNĘTRZNEJ SKALA 1:50 1:200

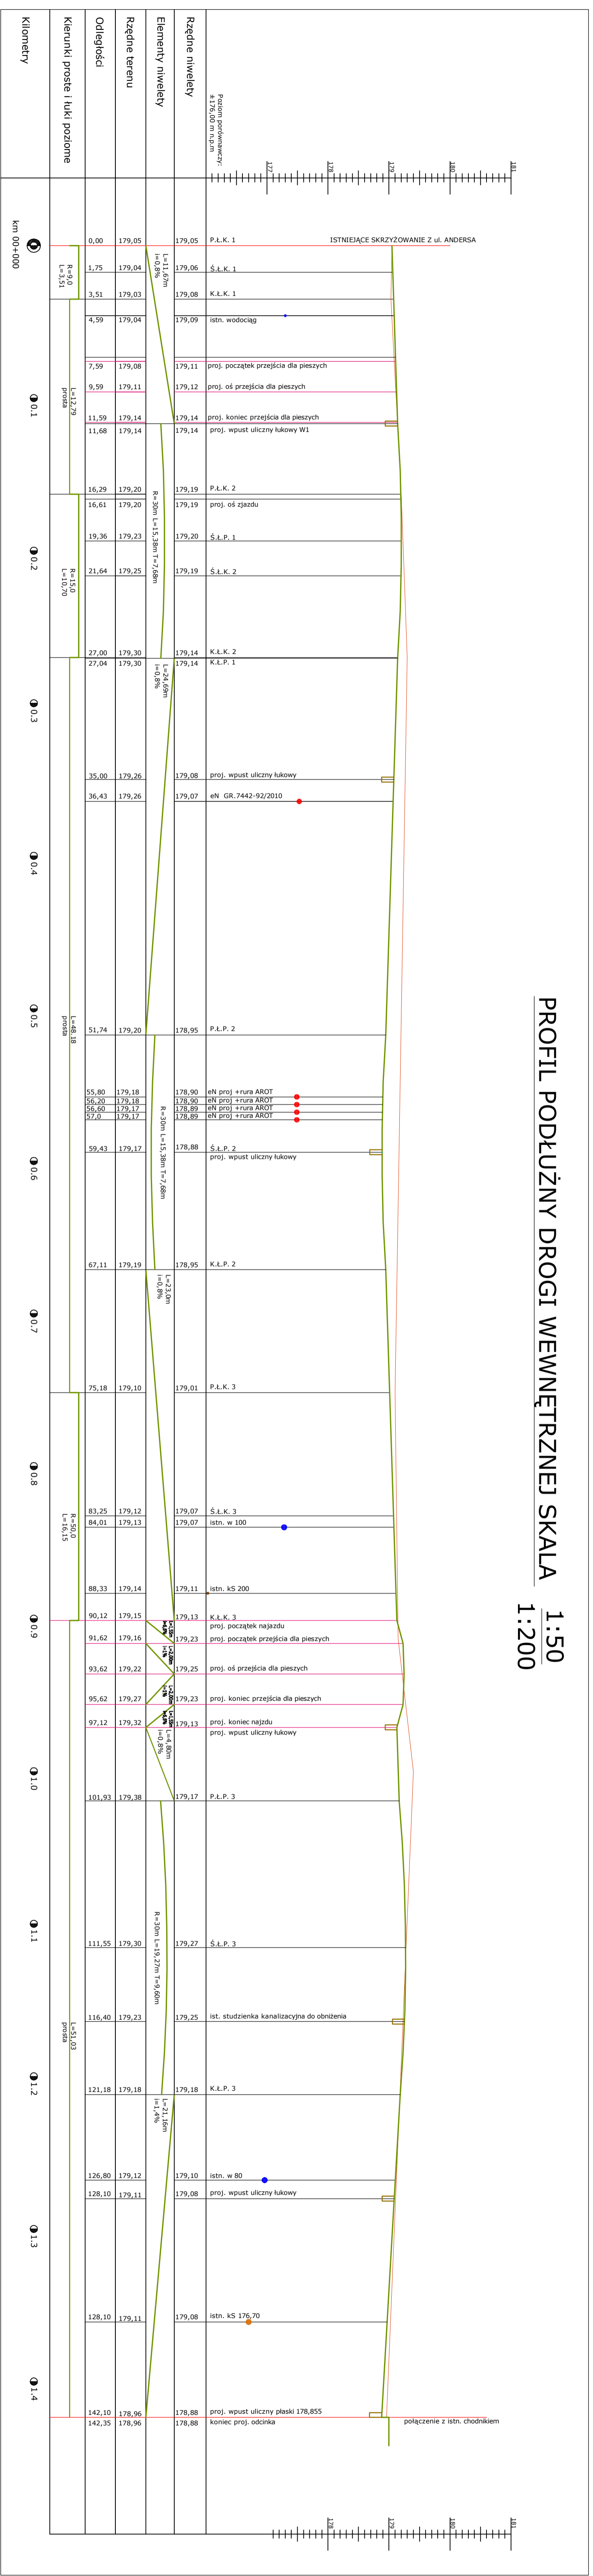

UP-D-ZN w Goddapi	Skala:	1:50/200
Objekt: Profil podłużny	Nr rys:	Drogowa
Adres: ul. Andersa, 16-400 Suwałki	Data:	2015.01
Stadium: Projekt budowlany		
Drogowa	Nr upr.:	Podpis
mgr inż. Leszek Zająkowski	SUW-51/98	
Asystent	Nr upr.:	Podpis
inż. Szymon Bondzio	Konstr.-bud.	