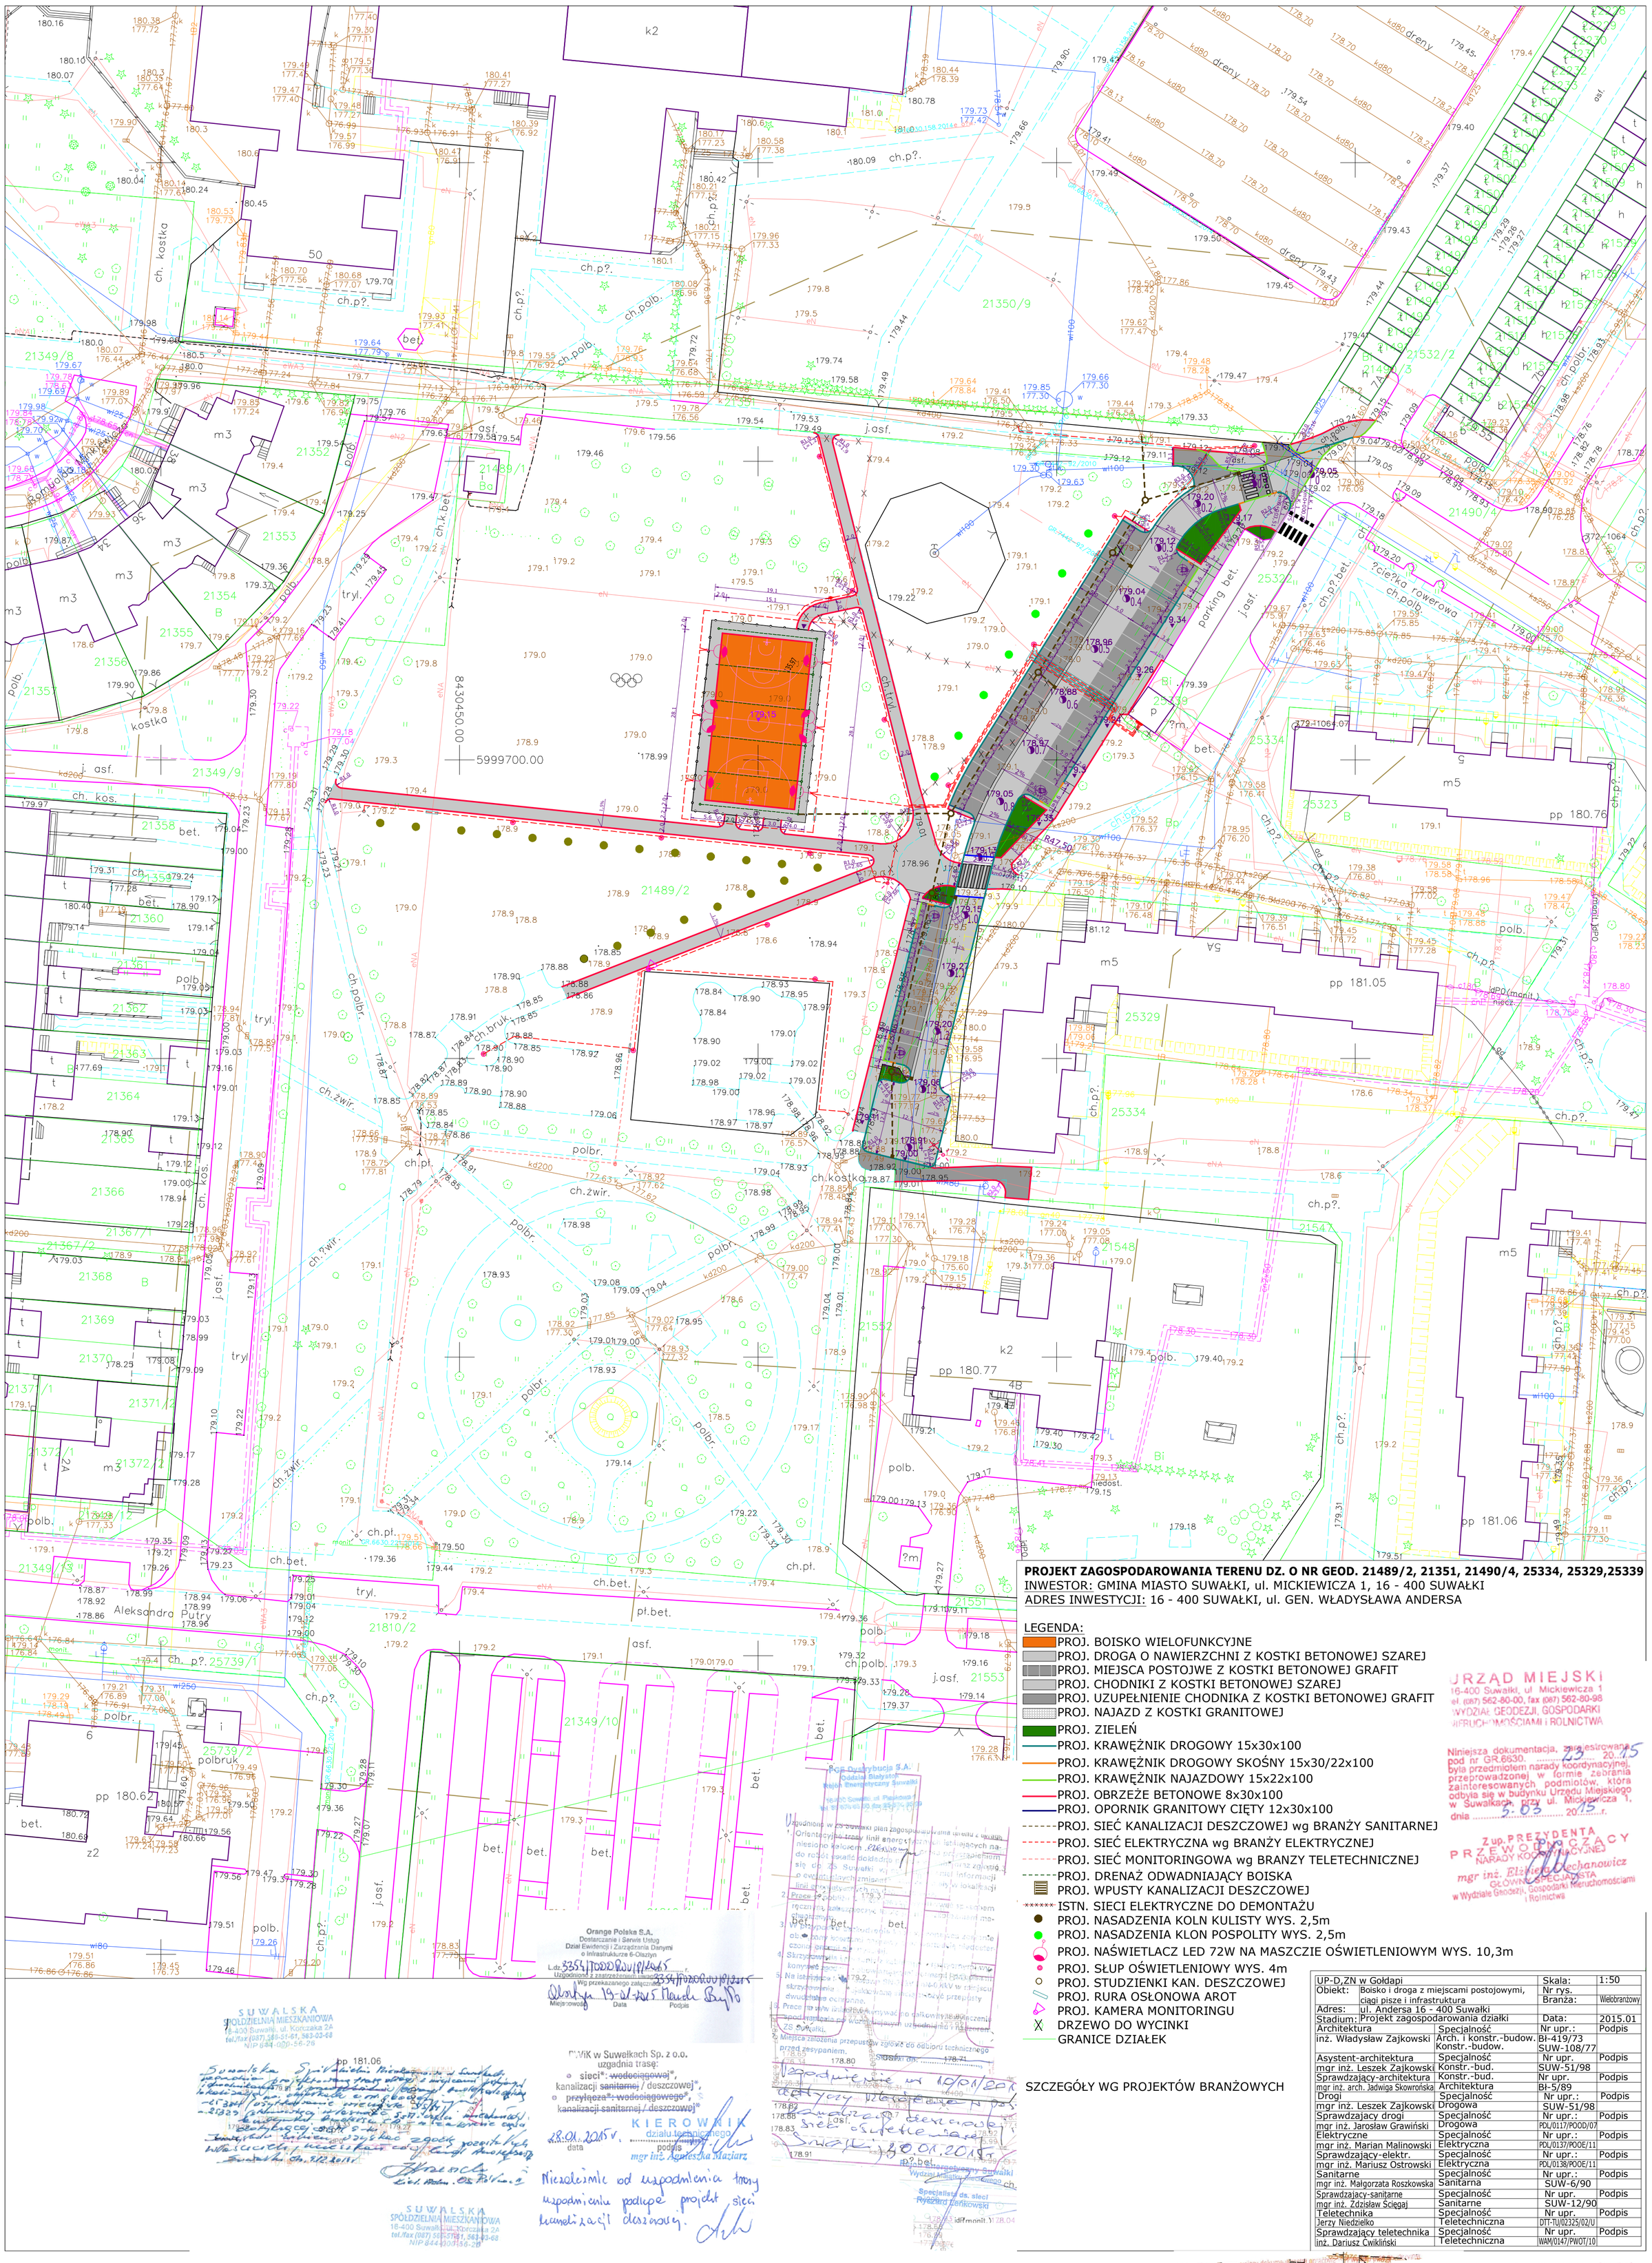

UP-D,ZN w Gołdapi			Skala:	1:50
Obiekt:	Boisko i droga z miejscami postojowymi, ciągi pisze i infrastruktura		Nr rys.	
			Branża:	Wielobranżowy
Adres:	ul. Andersa 16 - 400 Suwałki			
Stadium:	Projekt zagospodarowania działki		Data:	2015.01
Architektura		Specjalność	Nr upr.:	Podpis
inż. Władysław Zajkowski		Arch. i konstr.-budow. Konstr.-budow.	BI-419/73 SUW-108/77	
Asystent-architektura		Specjalność	Nr upr.	Podpis
mgr inż. Leszek Zajkowski		Konstr.-bud.	SUW-51/98	
Sprawdzający-architektura		Konstr.-bud.	Nr upr.	Podpis
mgr inż. arch. Jadwiga Skowrońska		Architektura	BI-5/89	
Drogi		Specjalność	Nr upr.:	Podpis
mgr inż. Leszek Zajkowski		Drogowa	SUW-51/98	
Sprawdzajacy drogi		Specjalność	Nr upr.:	Podpis
mgr inż. Jarosław Grawiński		Drogowa	PDL/0117/POOD/07	
Elektryczne		Specjalność	Nr upr.:	Podpis
mgr inż. Marian Malinowski		Elektryczna	PDL/0137/POOE/11	
Sprawdzający-elektr.		Specjalność	Nr upr.:	Podpis
mgr inż. Mariusz Ostrowski		Elektryczna	PDL/0138/POOE/11	
Sanitarne		Specjalność	Nr upr.:	Podpis
mgr inż. Małgorzata Roszkowska		Sanitarna	SUW-6/90	
Sprawdzajacy-sanitarne		Specjalność	Nr upr.	Podpis
mgr inż. Zdzisław Ściegaj		Sanitarne	SUW-12/90	
Teletechnika		Specjalność	Nr upr.	Podpis
Jerzy Niedzielko		Teletechniczna	DTT-TU/02325/02/U	
Sprawdzający teletechnika		Specjalność	Nr upr.	Podpis
inż. Dariusz Ćwikliński		Teletechniczna	WAM/0147/PWOT/10	

MAPA DO CELÓW PROJEKTOWYCH			Skala mapy	1 : 500
Miejscowość		Suwałki	Oznaczenie kancelaryjne zgłoszenia pracy geodezyjnej	GR.6640.942.2014
Jednostka ewidencyjna	identyfikator	206301_1	Data opracowania mapy:	23/10/2014
	nazwa	M. Suwałki		
Obręb ewidencyjny	identyfikator	206301_1.01		
	nazwa	Obręb Nr 01		
Nazwa układu współrzędnych	prostokatnych płaskich	2000/8		
	wysokości	Kronsztadt 60		
Oznaczenie granic obszaru, który był przedmiotem aktualizacji				
Służebności gruntowe mające wpływ na zagospodarowanie gruntów zlokalizowanych w granicch projektowanej inwestycji *)				

Przedsiębiorstwo Usług Geodezyjno-Kartograficznych "GEO" Andrzej Kalwajtys
16-400 SUWAŁKI, ul. Jana Pawła II 16U 2/2
Tel. (87) 566-35-24, kom. 501 019 118
NIP 844-102-72-16
PKO BP S.A. Suwałki 69 1020 1332 0000 1202 0034 1362
Geodeta Uprawniony
mgr inż. Andrzej Kalwajtys
Suwałki, Świad. MGPiB Nr 13147
tel. 87 566 35 24, t. kom. 0-501 019 118

Nazwa/imie i nazwisko wykonawcy i podpis osoby reprezentującej wykonawce

Imie i nazwisko, nr uprawnień i podpis geodety uprawnionego, który opracował mapę

Wykonanie niniejszej mapy nie było poprzedzone ustaleniami dotyczącymi ewentualnych służebności gruntowych obciążających grunty położone w granicach projektowanej inwestycji budowlanej wraz ze sposobem jej oznaczenia na mapie,

*) Należy podać skrócony opis służebności gruntowej służebnościami– zamieścić stosowną informację.
a w przypadku, kiedy nie wykonano ustalenia obciążenia

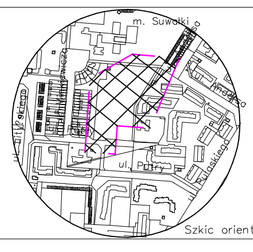

Szkic orientacji