


Załącznik nr 2
MAPA SYTUACYJNO - WYSOKOŚCIOWA
 SKALA 1:500

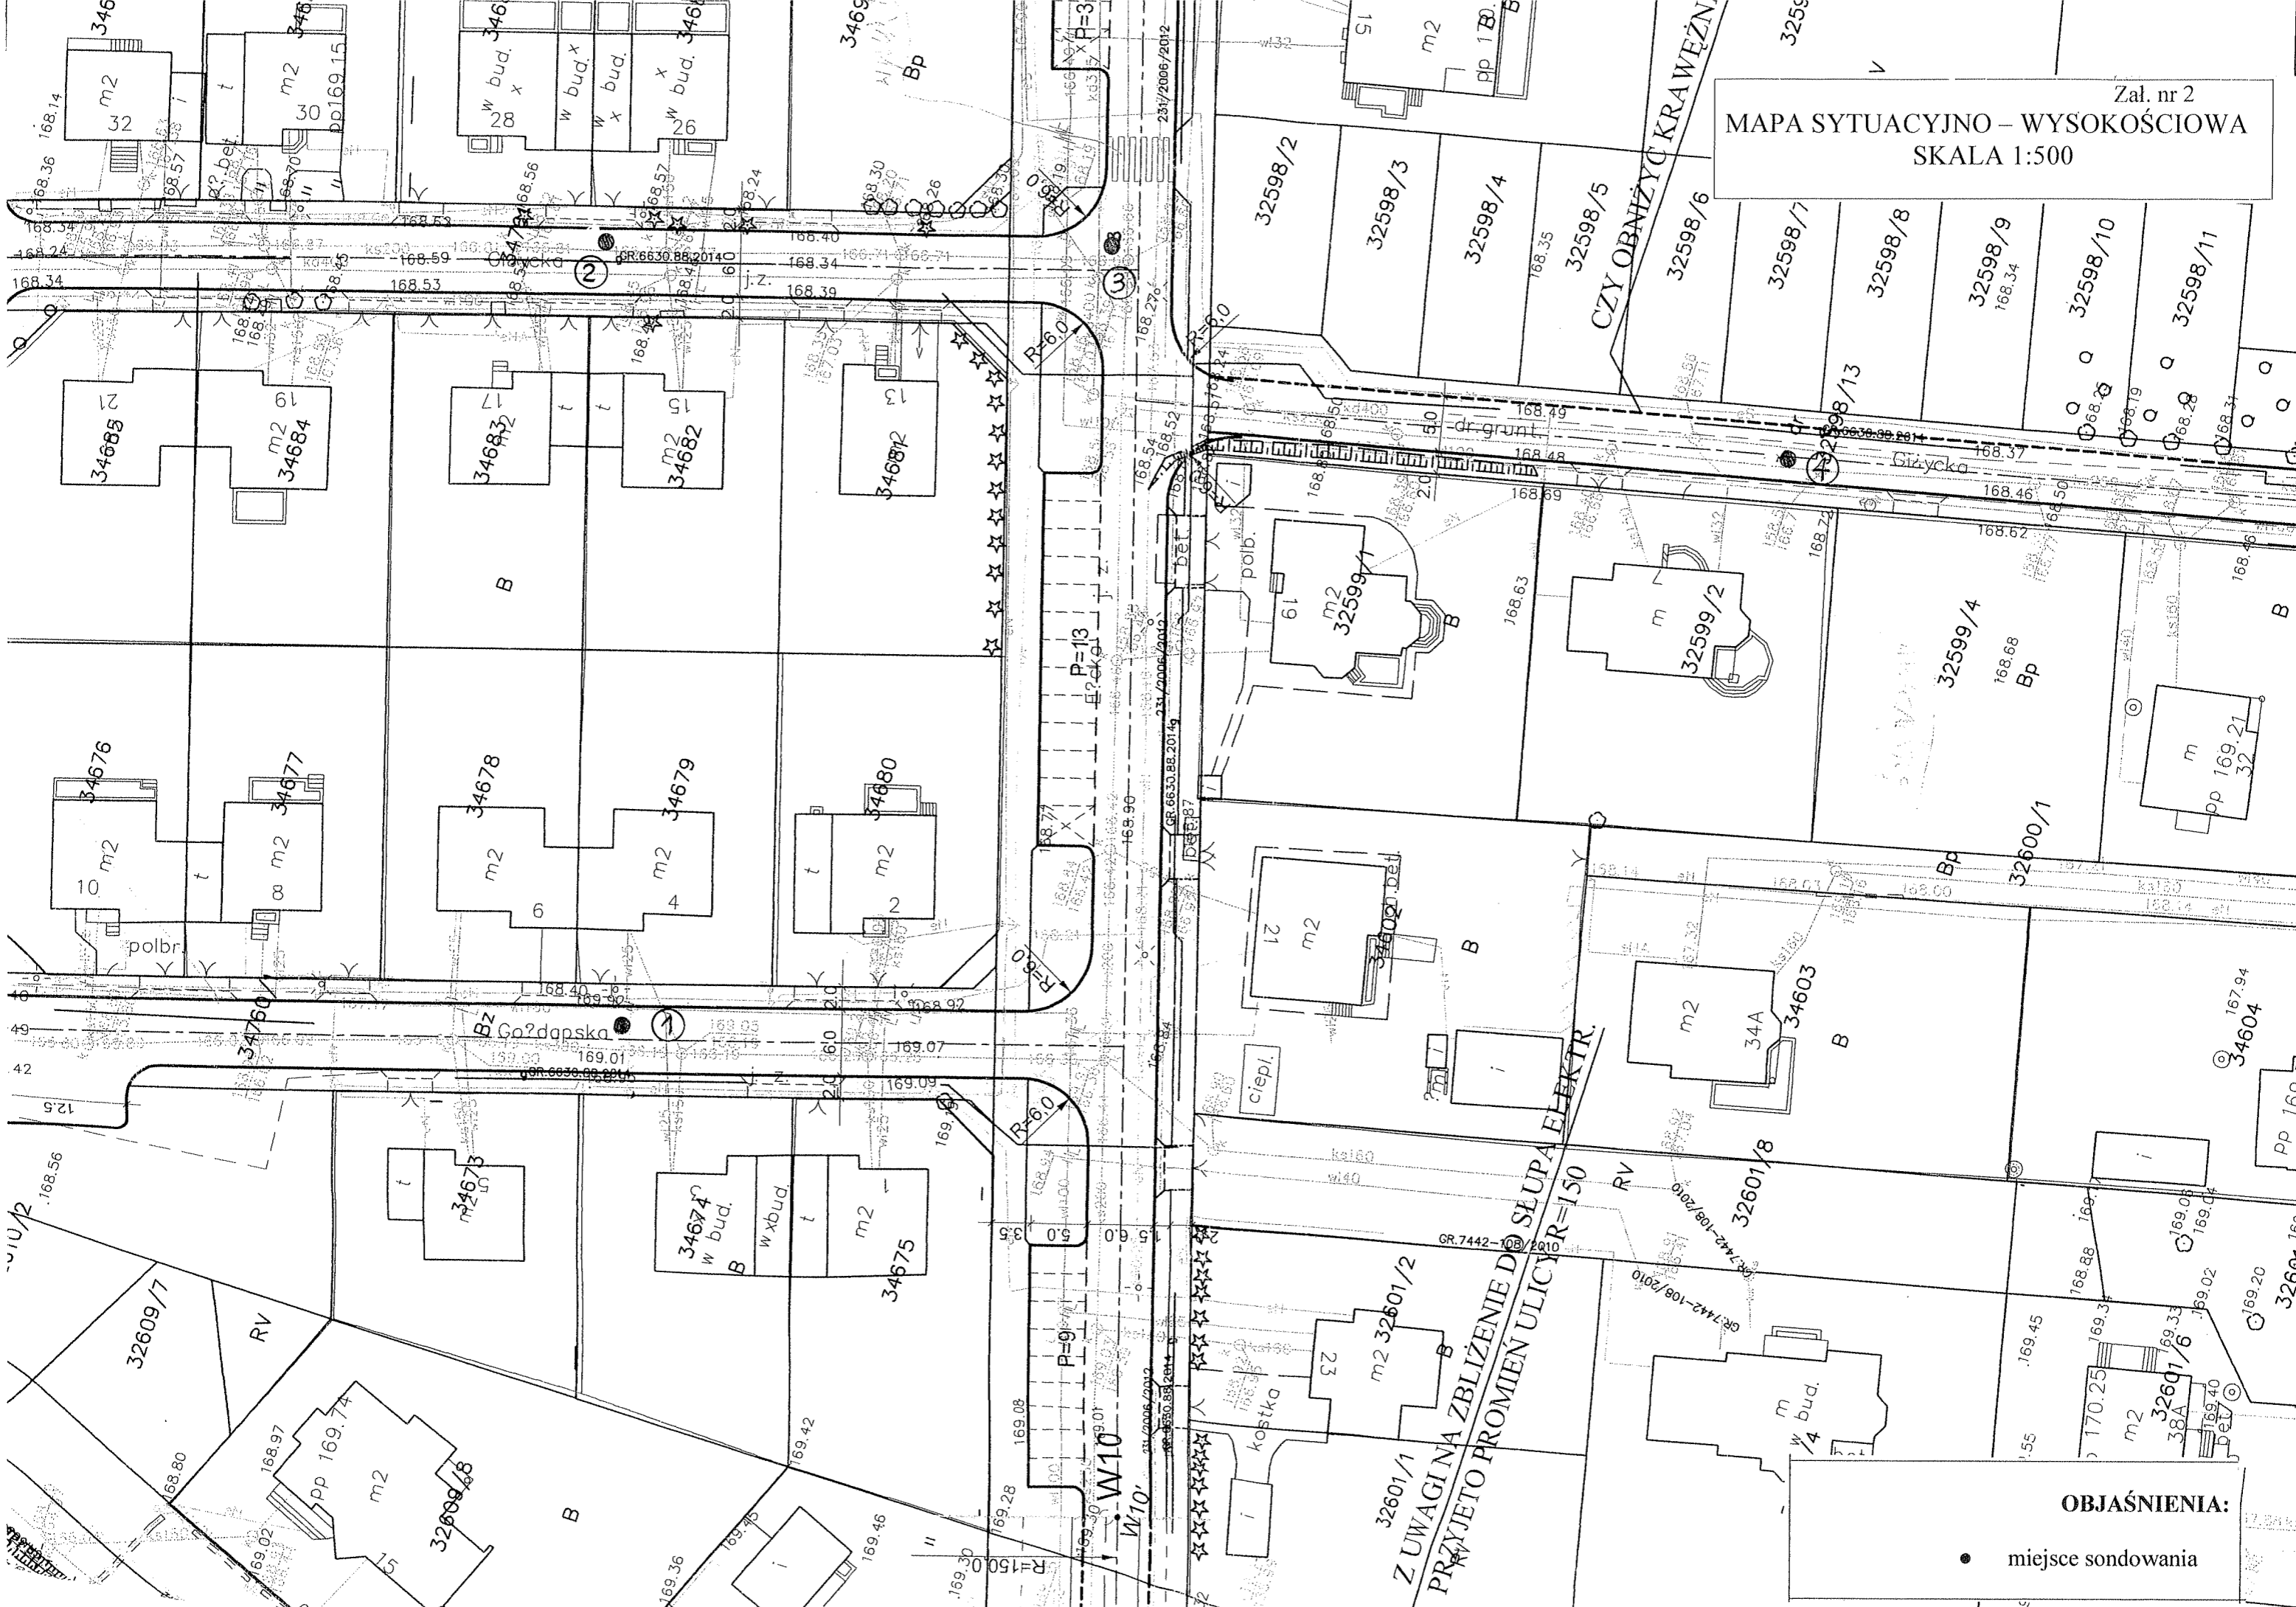

OBJAŚNIENIA:

• miejsce sondowania

Z UWAGĄ ZBLIŻENIE DO SŁUPA ELEKTR.
PRZYJĘTO PROMIEN ULICY R=150

W10

P=9

P=13

R=60

R=60

P=3