PROJEKT STAŁEJ ORGANIZACJI RUCHU DROGOWEGO

Budowa ulic: Ełckiej, Giżyckiej, Gołdapskiej, Oleckiej i Węgorzewskiej
na osiedlu Hańcza w Suwałkach
SKALA 1 : 500

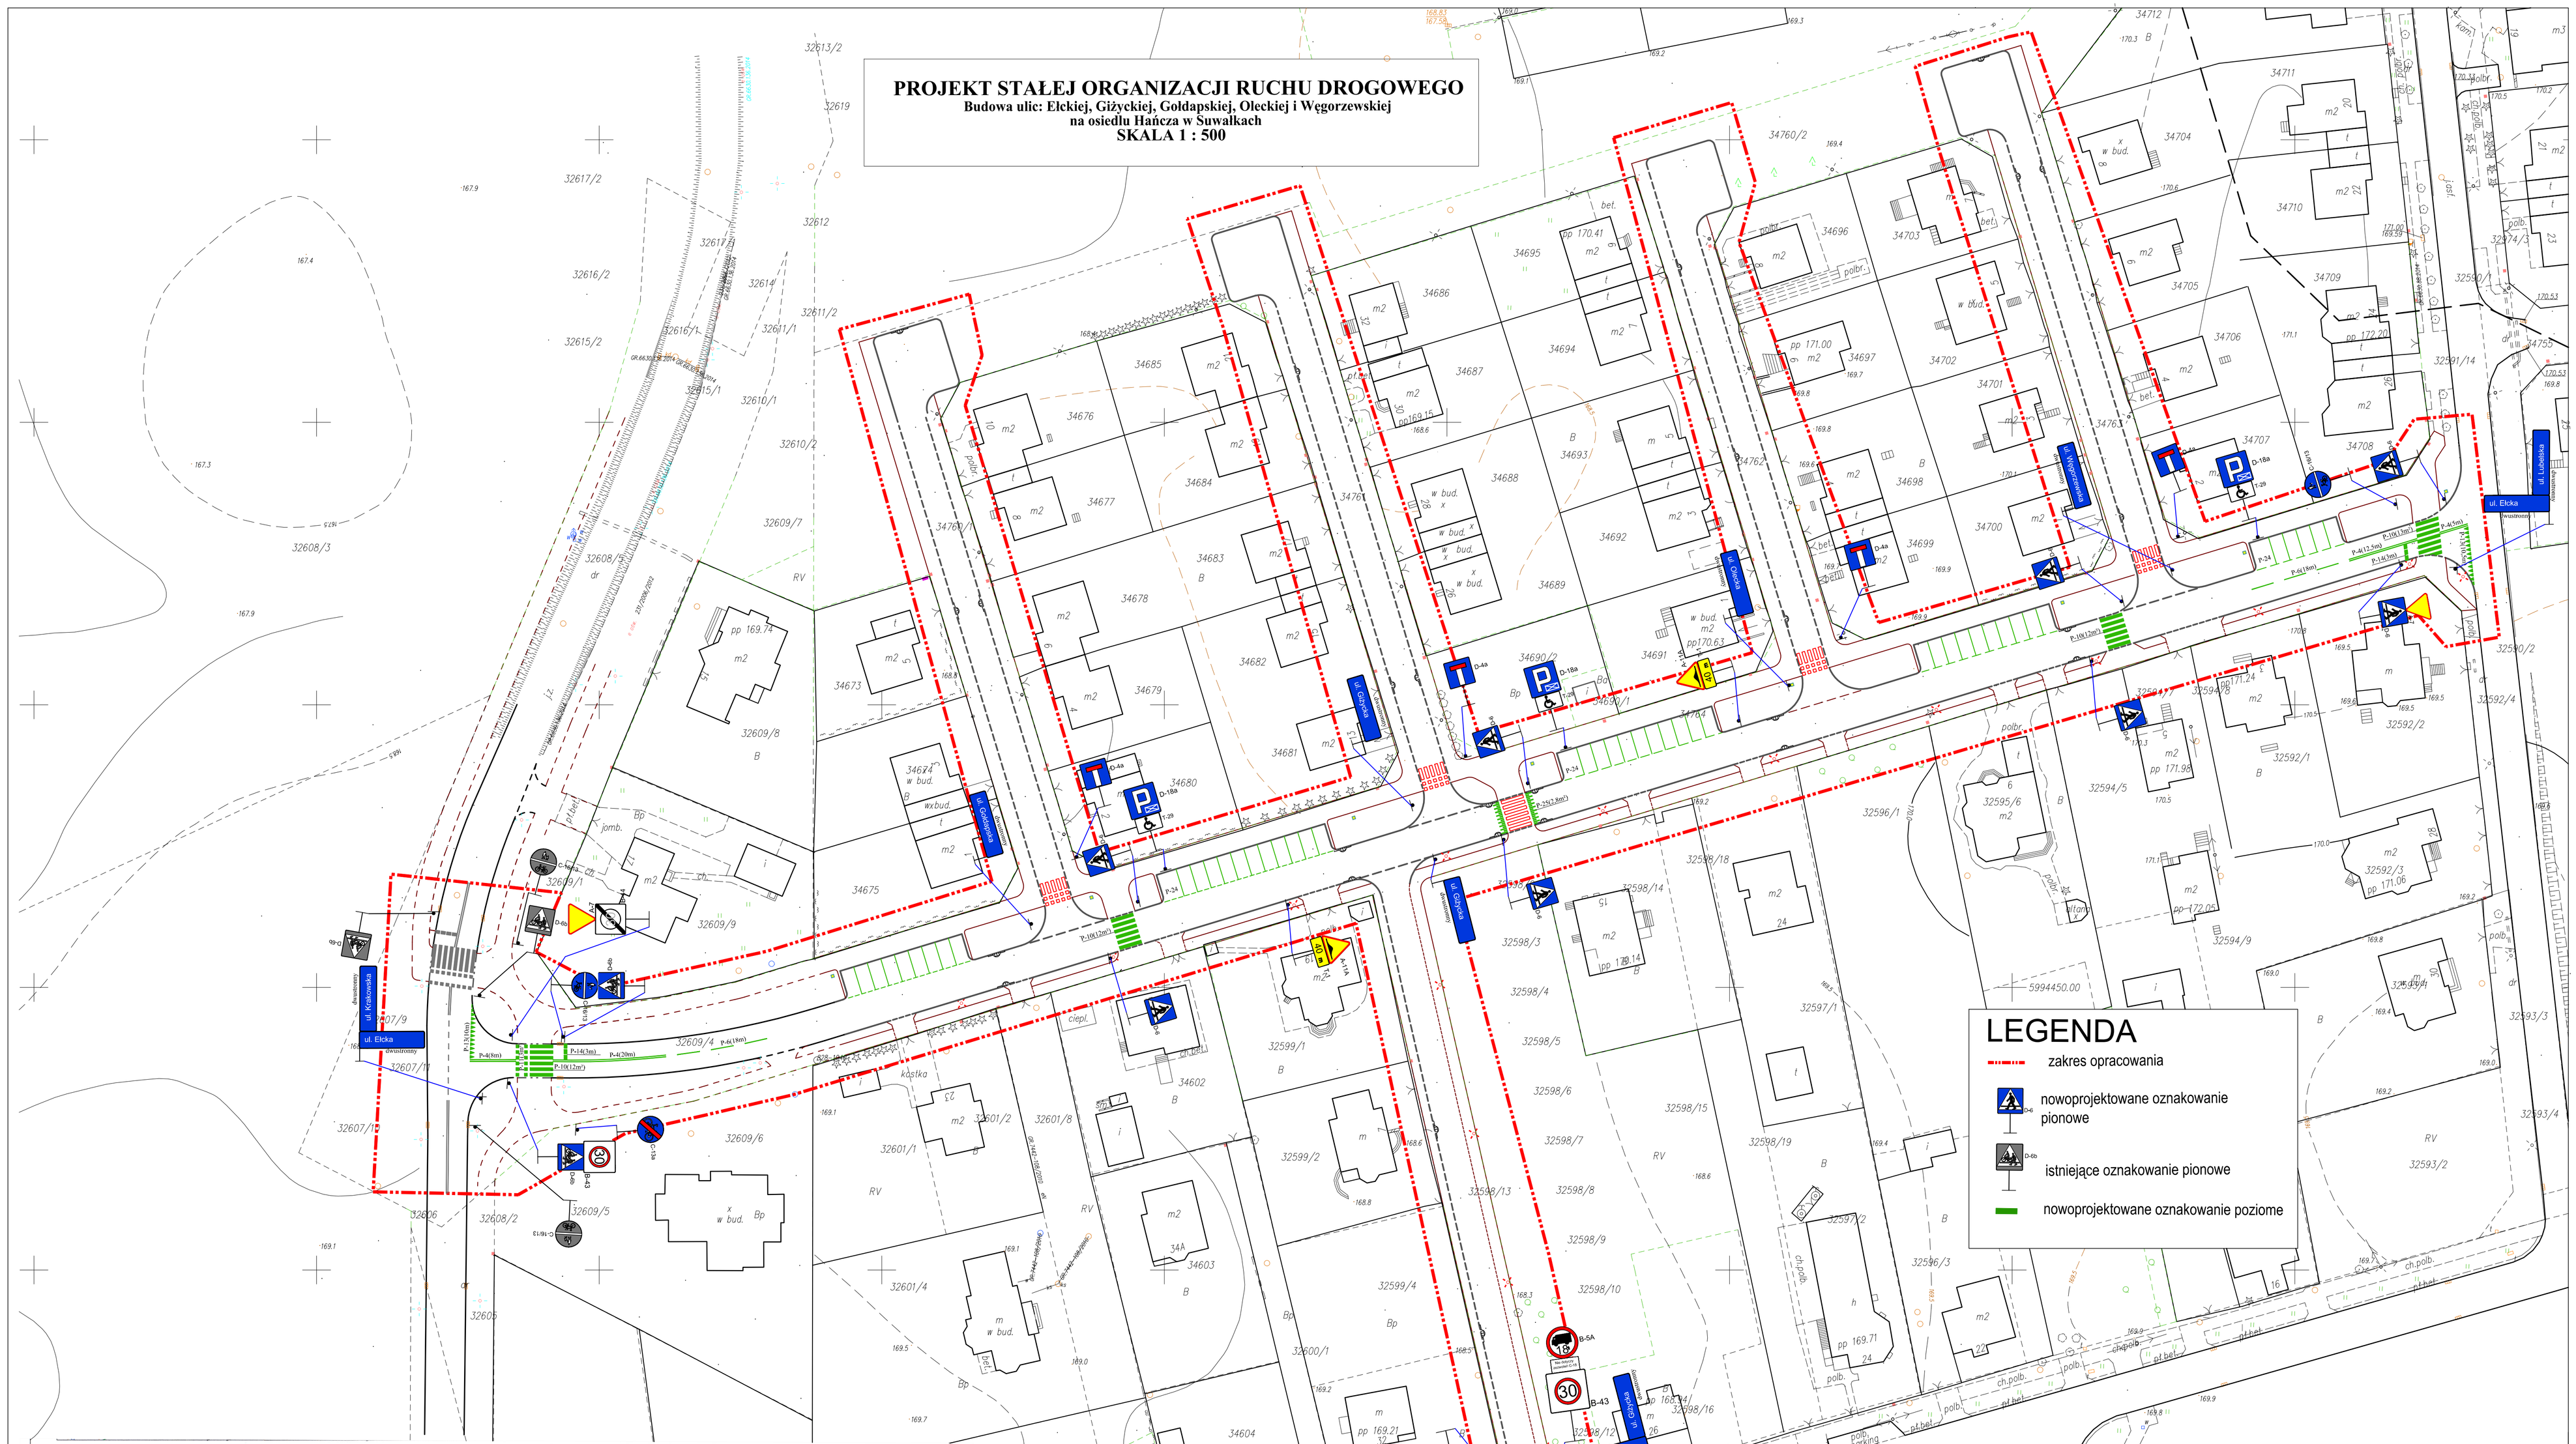

MAPA DO CELÓW PROJEKTOWYCH		
Miejscowość		Suwałki
Jednostka ewidencyjna	identyfikator	206301_1
	nazwa	M. Suwałki
Obręb ewidencyjny	identyfikator	206301_1.07
	nazwa	Obręb Nr 07
Nazwa układu współrzędnych	prostokątnych płaskich	2000/8
	wysokości	Kronsztadt 60
Oznaczenie granic obszaru, który był przedmiotem aktualizacji		
Służebności gruntowe mające wpływ na zagospodarowanie gruntów położonych w granicach projektowanej inwestycji *)		

Skala mapy	1:500
Oznaczenie kancelaryjne zgłoszenia pracy geodezyjnej	GR.6640.438.2014
Data opracowania mapy	18/06/2014

USŁUGI GEODEZYJNE STANISŁAW ESSEL

Geodeta Uprawniony Upr. Nr 8197
USŁUGI GEODEZYJNE STANISŁAW ESSEL 16-400 Suwałki, ul. Pacs 8/37 tel. 565 63 15 NIP 844-104-39-88 REG. 790142743
Stanisław Essel 16-400 Suwałki, ul. Pacs 8/37 tel. (0 prefix PL) 565 63 15; 0 601 302 [illegible]

Nazwa/imię i nazwisko wykonawcy i podpis osoby reprezentującej wykonawcę

Imię i nazwisko, nr uprawnień i podpis geodety uprawnionego, który opracował mapę

Wykonanie niniejszej mapy nie było poprzedzone ustaleniami dotyczącymi ewentualnych służebności gruntowych obciążających grunty położone w granicach projektowanej inwestycji budowlanej

*) Należy podać skrótowy opis służebności gruntowej wraz ze sposobem jej stosowania na mapie, a w przypadku, kiedy nie wpłynie ustalenie obciążenia służebnością- zamieścić stosowną informację.

Szkic orientacyjny

Potwierdza się, że niniejszy dokument został opracowany w wyniku prac geodezyjnych i kartograficznych, których rezultaty zawiera operat techniczny wpisany do ewidencji materiałów państwowego zasobu geodezyjnego i kartograficznego

Organ prowadzący państwowy zasób geodezyjny i kartograficzny: PREZYDENT MIASTA SUWAŁK

Identyfikator ewidencyjny materiału zasobu - operatu technicznego: P.1063.2014.507

Data wpisania operatu technicznego do ewidencji materiałów zasobu: 20.06.2014

Imię, nazwisko i podpis osoby reprezentującej organ: Mirosława Łabicka

PRACOWNIA PROJEKTOWA „D A R P O L" ZYGMUNT DARGIEWICZ
Gawrych Ruda 86 16-402 Suwałki tel./fax 5639120, e-mail: pp.darpol@gmail.com

Obiekt i adres	**Budowa ulic: Ełckiej, Giżyckiej, Gołdapskiej, Oleckiej i Węgorzewskiej na osiedlu Hańcza w Suwałkach**		Data: lipiec 2014 r. Nr rys. 2
Tytuł opracowania	**PROJEKT STAŁEJ ORGANIZACJI RUCHU**		Skala 1 : 500
Zespół	Imię i nazwisko	Nr upr.	Podpis
Projektant	mgr inż. Zygmunt Dargiewicz	SUW-5/97	