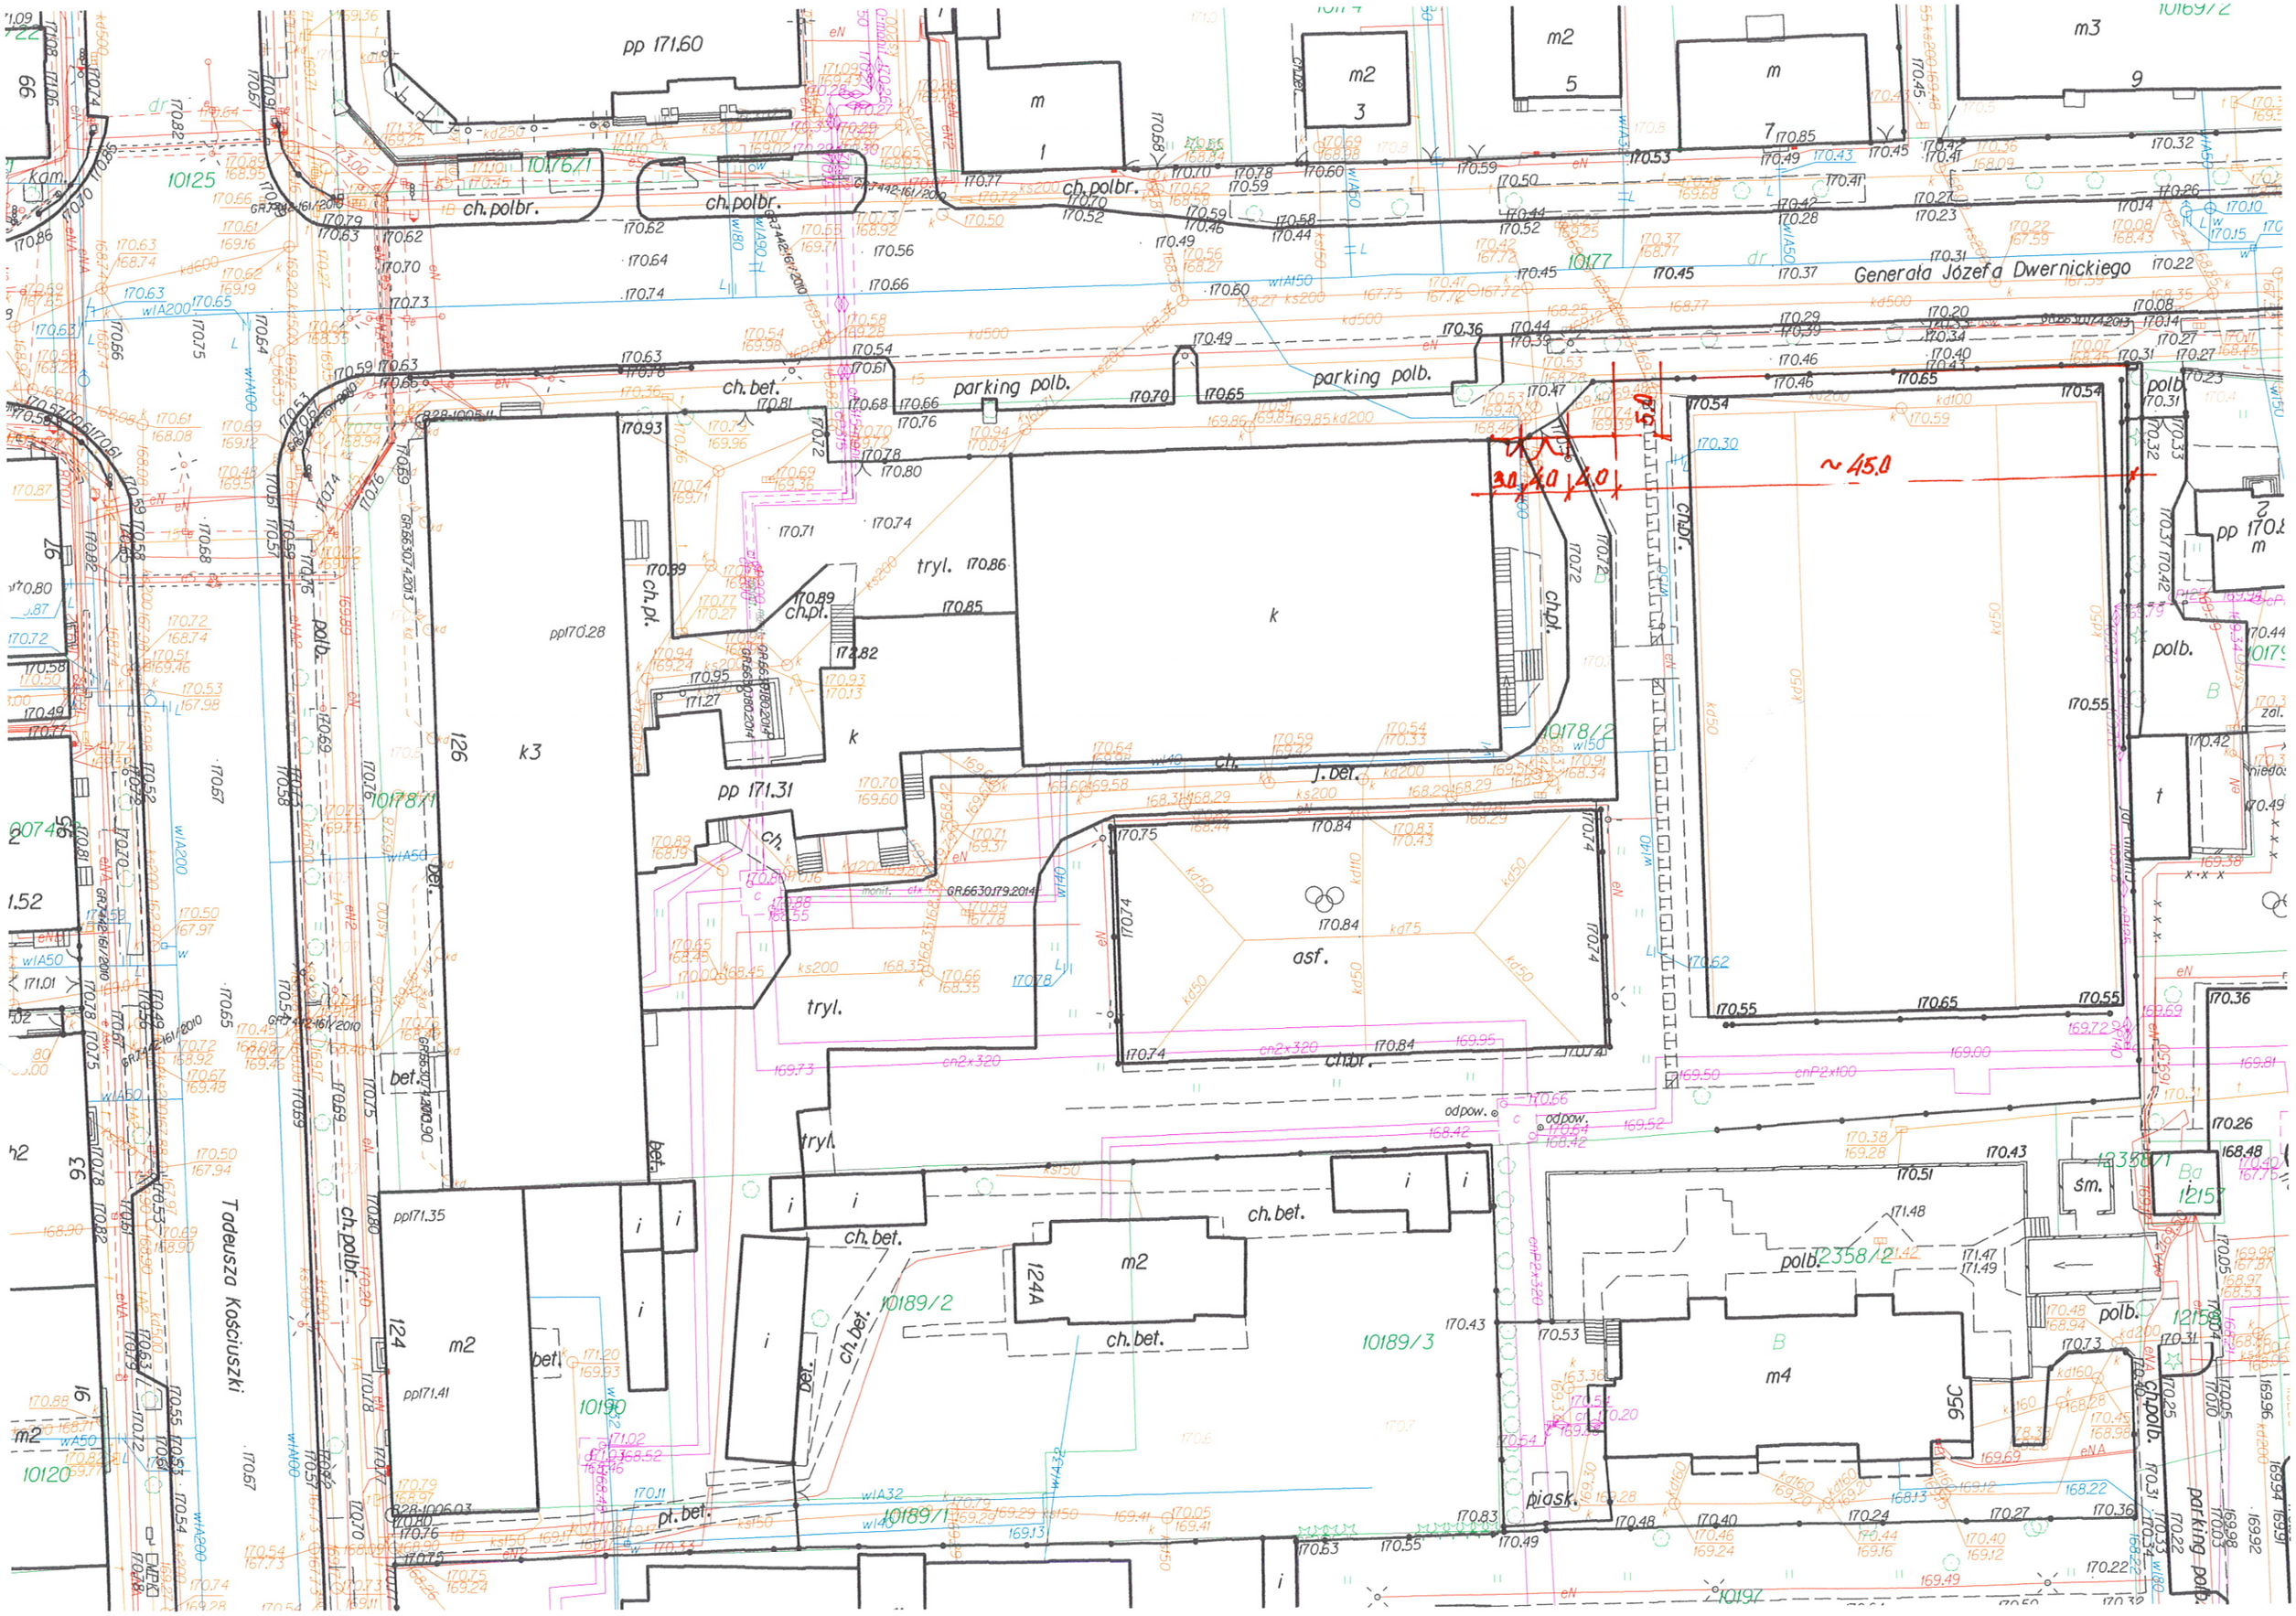

Generała Józefa Dwernickiego
Tadeusza Kościuszki
parking polb.
ch. polbr.
ch. bet.
ch. pł.
tryl.
asf.
k
k3
m2
m3
m4
pp 171.60
pp 171.31
pp170.28
pp171.35
pp171.41
~ 45.0
5.0
3.0
4.0
4.0
10125
10176/1
10177
10178/2
10178/1
10189/2
10189/3
10189/1
12358/2
12358/1
12157
12158
10190
10120
10197
95C
124
124A
126