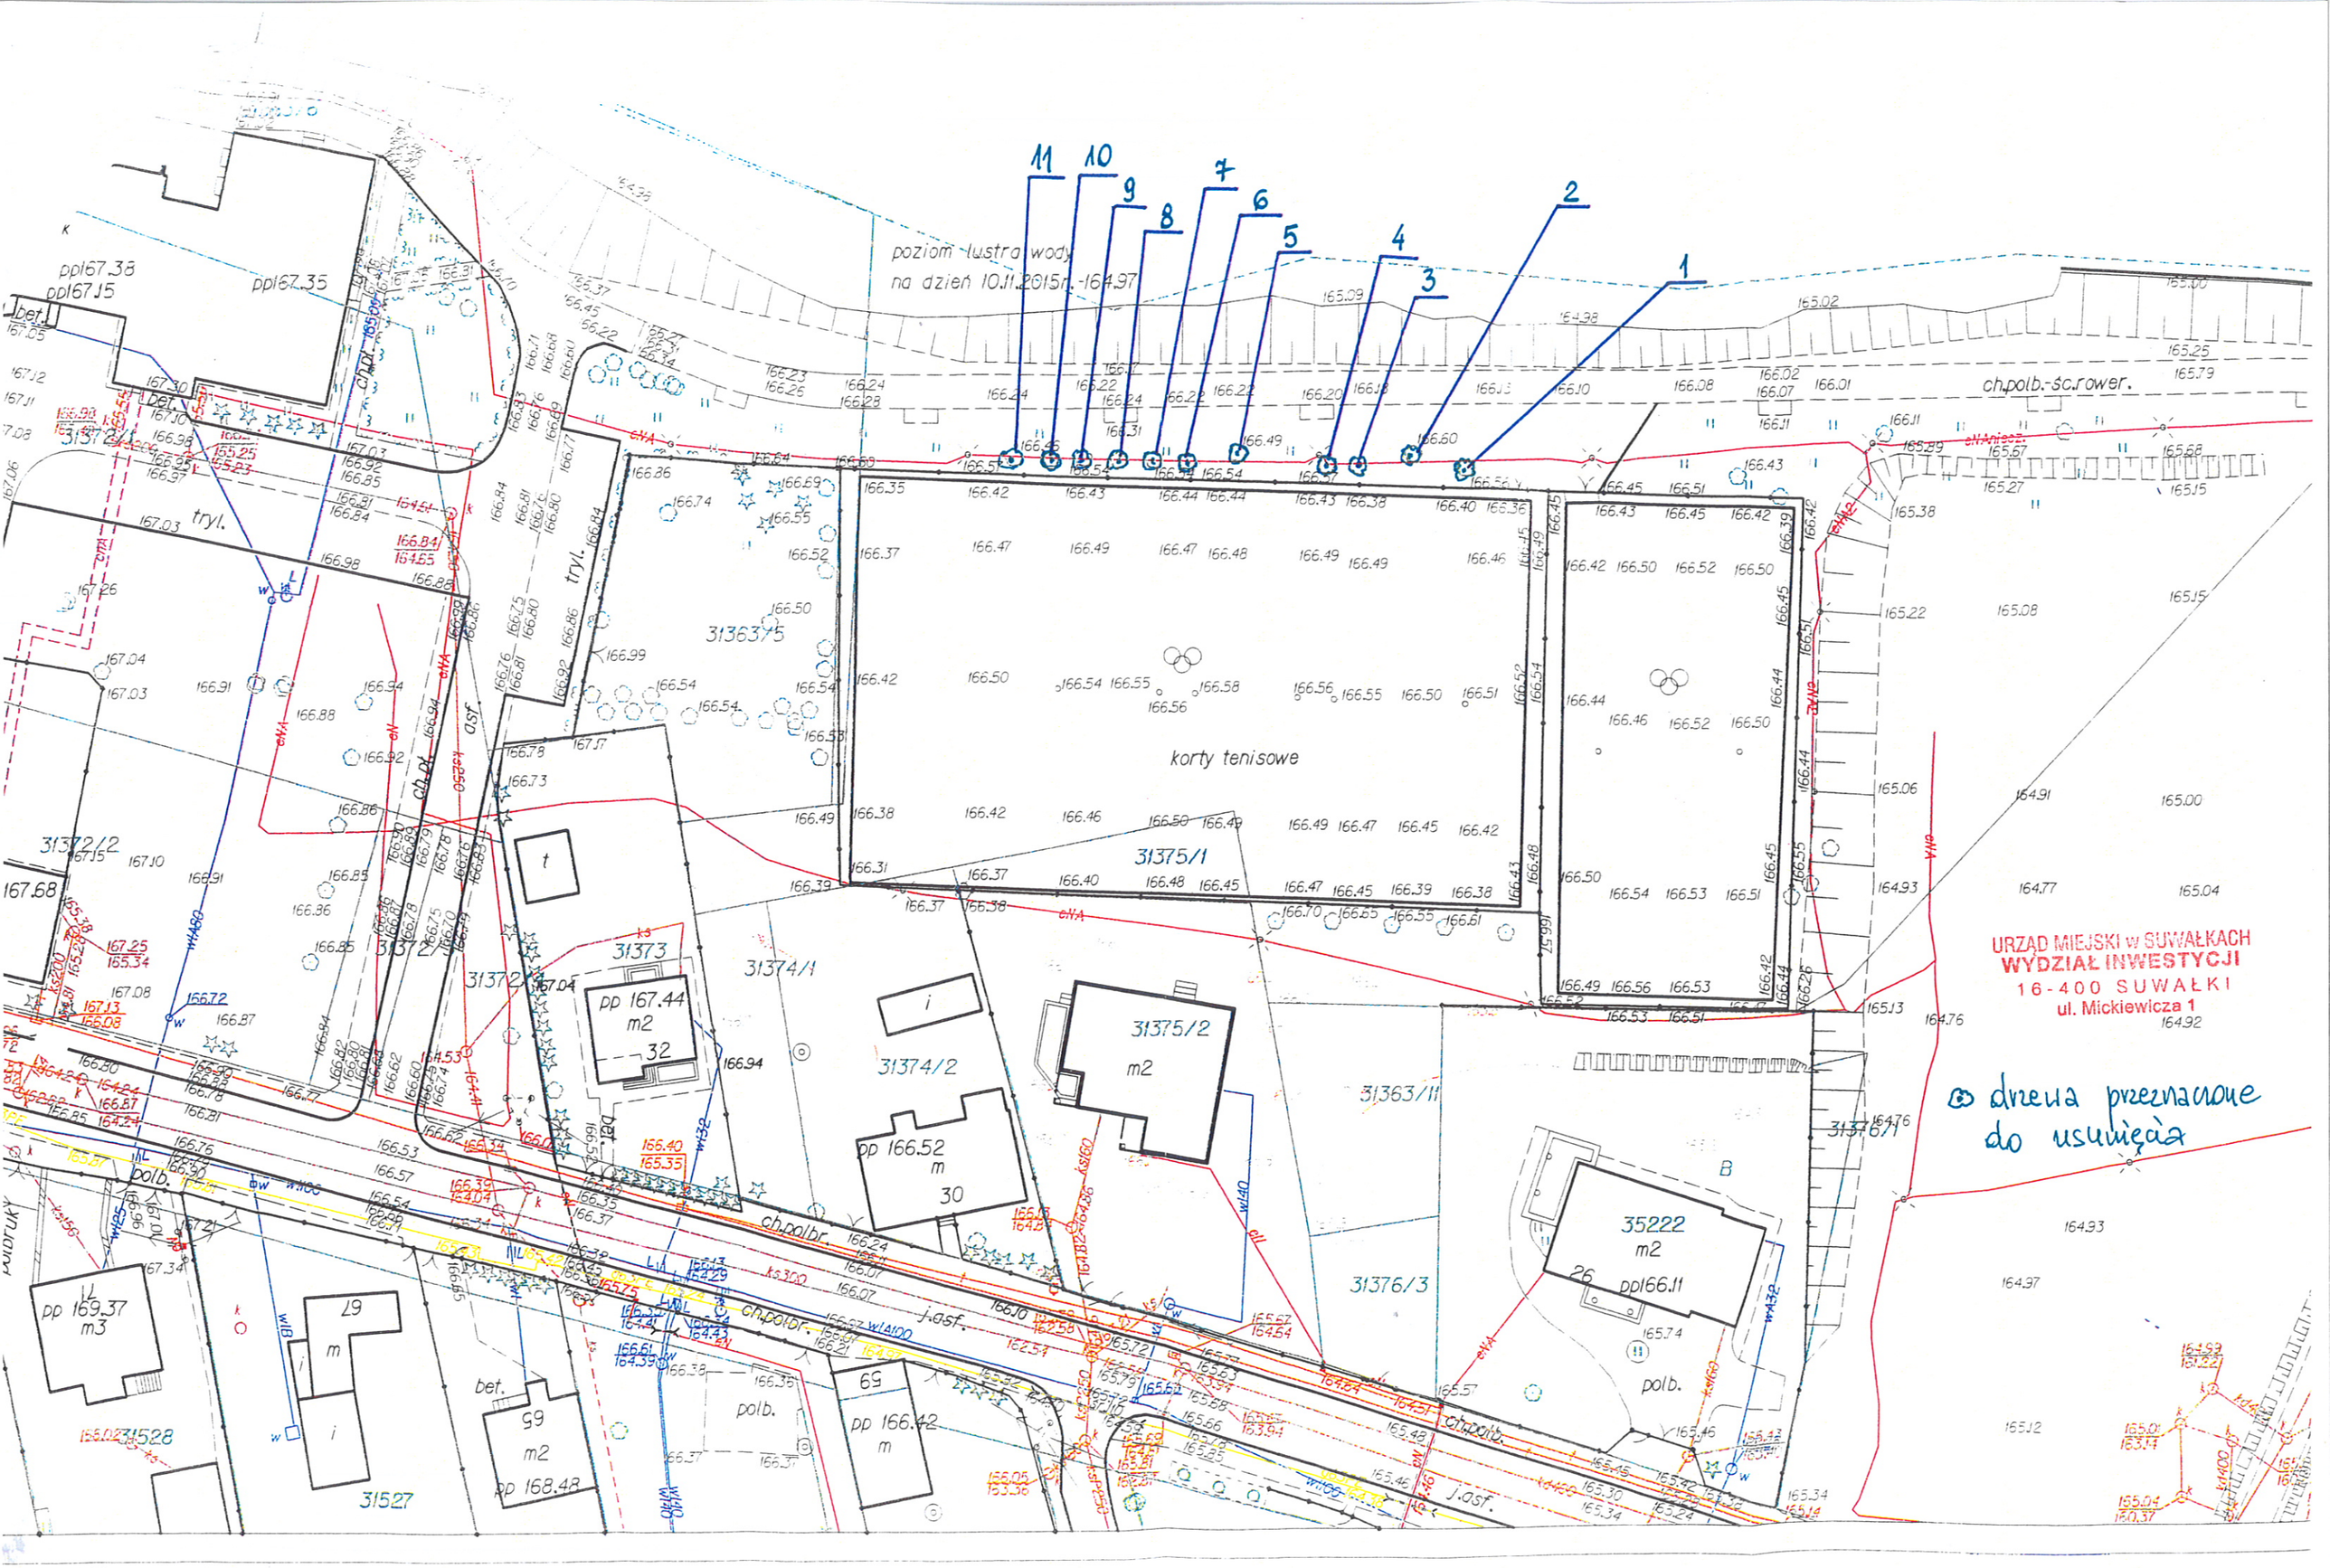

DNICZEJ

1 : 500