



PROJEKT:
plan3D ADRIAN BOGUTCZAK
90-562 Łódź, ul. Łódzka 3/5, tel./fax 42 232 06 00
www.plan3d.com.pl biuro@plan3d.com.pl

TEMAT:
OPRACOWANIE DOKUMENTACJI TECHNICZNEJ PRZEBUDOWY BRZOZO "HOTELU SWALCZYZNA" NA CELE ADMINISTRACJA PUBLICZNEJ SAMORZĄDOWEJ PRZELAZU BUDYNKU SOK I PROJEKT BUDYNKU TOALET PUBLICZNYCH.

TOM:
PRZEBUDOWA BRZOZO "HOTELU SWALCZYZNA" NA CELE ADMINISTRACJA PUBLICZNEJ SAMORZĄDOWEJ

INWESTOR:
UL. MIKROEWEJCA 1, 16-400 SUWALKI

ADRES:
16-400 SUWALKI, UL. TĄCIEWICZA 71

INWEST.:
11030/3, 11032/3, 11032/4, 11033/1, 11033/2, 11033/3, 11033/4, 11033/5, 11033/6, 11033/7, 11041/1, 11041/2, 12378, 12379

PROJEKTANT:
mgr inż. Paweł Groberek
upr. nr LOD/1384/P005/10

OPRACOWAŁ:
mgr inż. Marcin Sadaq

SPRAWDZAJĄCY:
mgr inż. Norbert Jastrzębski
upr. nr LOD/0655/PW05/06

STADIUM:
Projekt wykonawczy
BRANŻA: SANITARNIA
DATA: maj 2013
RYSEK:
Instalacja wody
rzut parteru
NR RYSUNKU:
1:100
WKW-02

SPIS POMIESZCZEŃ:


PARTER	
0.01	klatka schodowa gres - 31,03m ²
0.02	klatka schodowa gres - 17,85m ²
0.03	hol gres 2 os. 45,61m ²
0.04	pokój biurowy płytki dywanowe 1 os. 16,14m ²
0.05	stróż mieszka płytki dywanowe 2 os. 25,97m ²
0.06	przedsiobek gres - 6,06m ²
	R A Z E M 5 os. 142,66m ²
	powierzchnia poza zakressem opracow. 369,80m ²
	R A Z E M 512,46m ²

- LEGENDA:
- PRZEWODY WODY ZIMNEJ
 - - - PRZEWODY WODA CIEPEJ
 - PRZEWODY CIRCULACJA C.W.U.
 - PRZEWODY WODY P-POŻ
 - WD1 OZNACZENIE PIONU WODY
 - HP1 OZNACZENIE PIONU HYDRANTOWEGO

5 ZAWAR KULOWY ODCINAJĄCY

UWAGI DOTYCZĄCE INSTALACJI WODOCIĄGOWEJ:

- CAŁA INSTALACJE WODY P-POŻ WYKONAĆ Z RUR STALOWYCH STOPOWYCH PODWOJNIE OCYNKOWANYCH.
- PODEJŚCIA POD PRZYBORY OD PIONÓW WYKONAĆ Z RUR TYPU PE-RT. EGZPROWADZENIE RUR NAD STROFEM PODWIESZANYM.
- MONTAZ HYDRANTOW NA WYSOKOŚCI 1.35±0.05m
- PRZED POLEWACZKAMI PO STRONIE INSTALACYJNEJ ZAMONTOWAĆ ZAWÓR ANTYSKARZENIOWY TYP: GA.
- WSZYSTKIE NIE OPISANE PRZEWODY WYKONAĆ Z RUR TYPU PE-RT 18 x 2,5
- WSZYSTKIE PRZEJŚCIA INSTALACJI PRZEZ ŚCIANY LUB STROPY ODZIELEŃ POZAROWEGO PROWADZIC W STALOWYCH TULEJACH OCHRONNYCH A WOLNA PRZESTRZEN USZCZELNIC MATERIAŁEM W TEJ SAMEJ KLASIE CO PRZEGRÓDA.
- WSZYSTKIE PRZEWODY IZOLOWAĆ TERMICZNIE ZGODNIE Z OPISEM PROJEKTU.
- Z UWAGI NA ZMIENIAJĄCE SIĘ GRUBOŚCI ŚCIAN MONTAZ PIONÓW WODY NALEŻY ROZPOCZĄĆ OD PIWNICY W GÓRĘ.

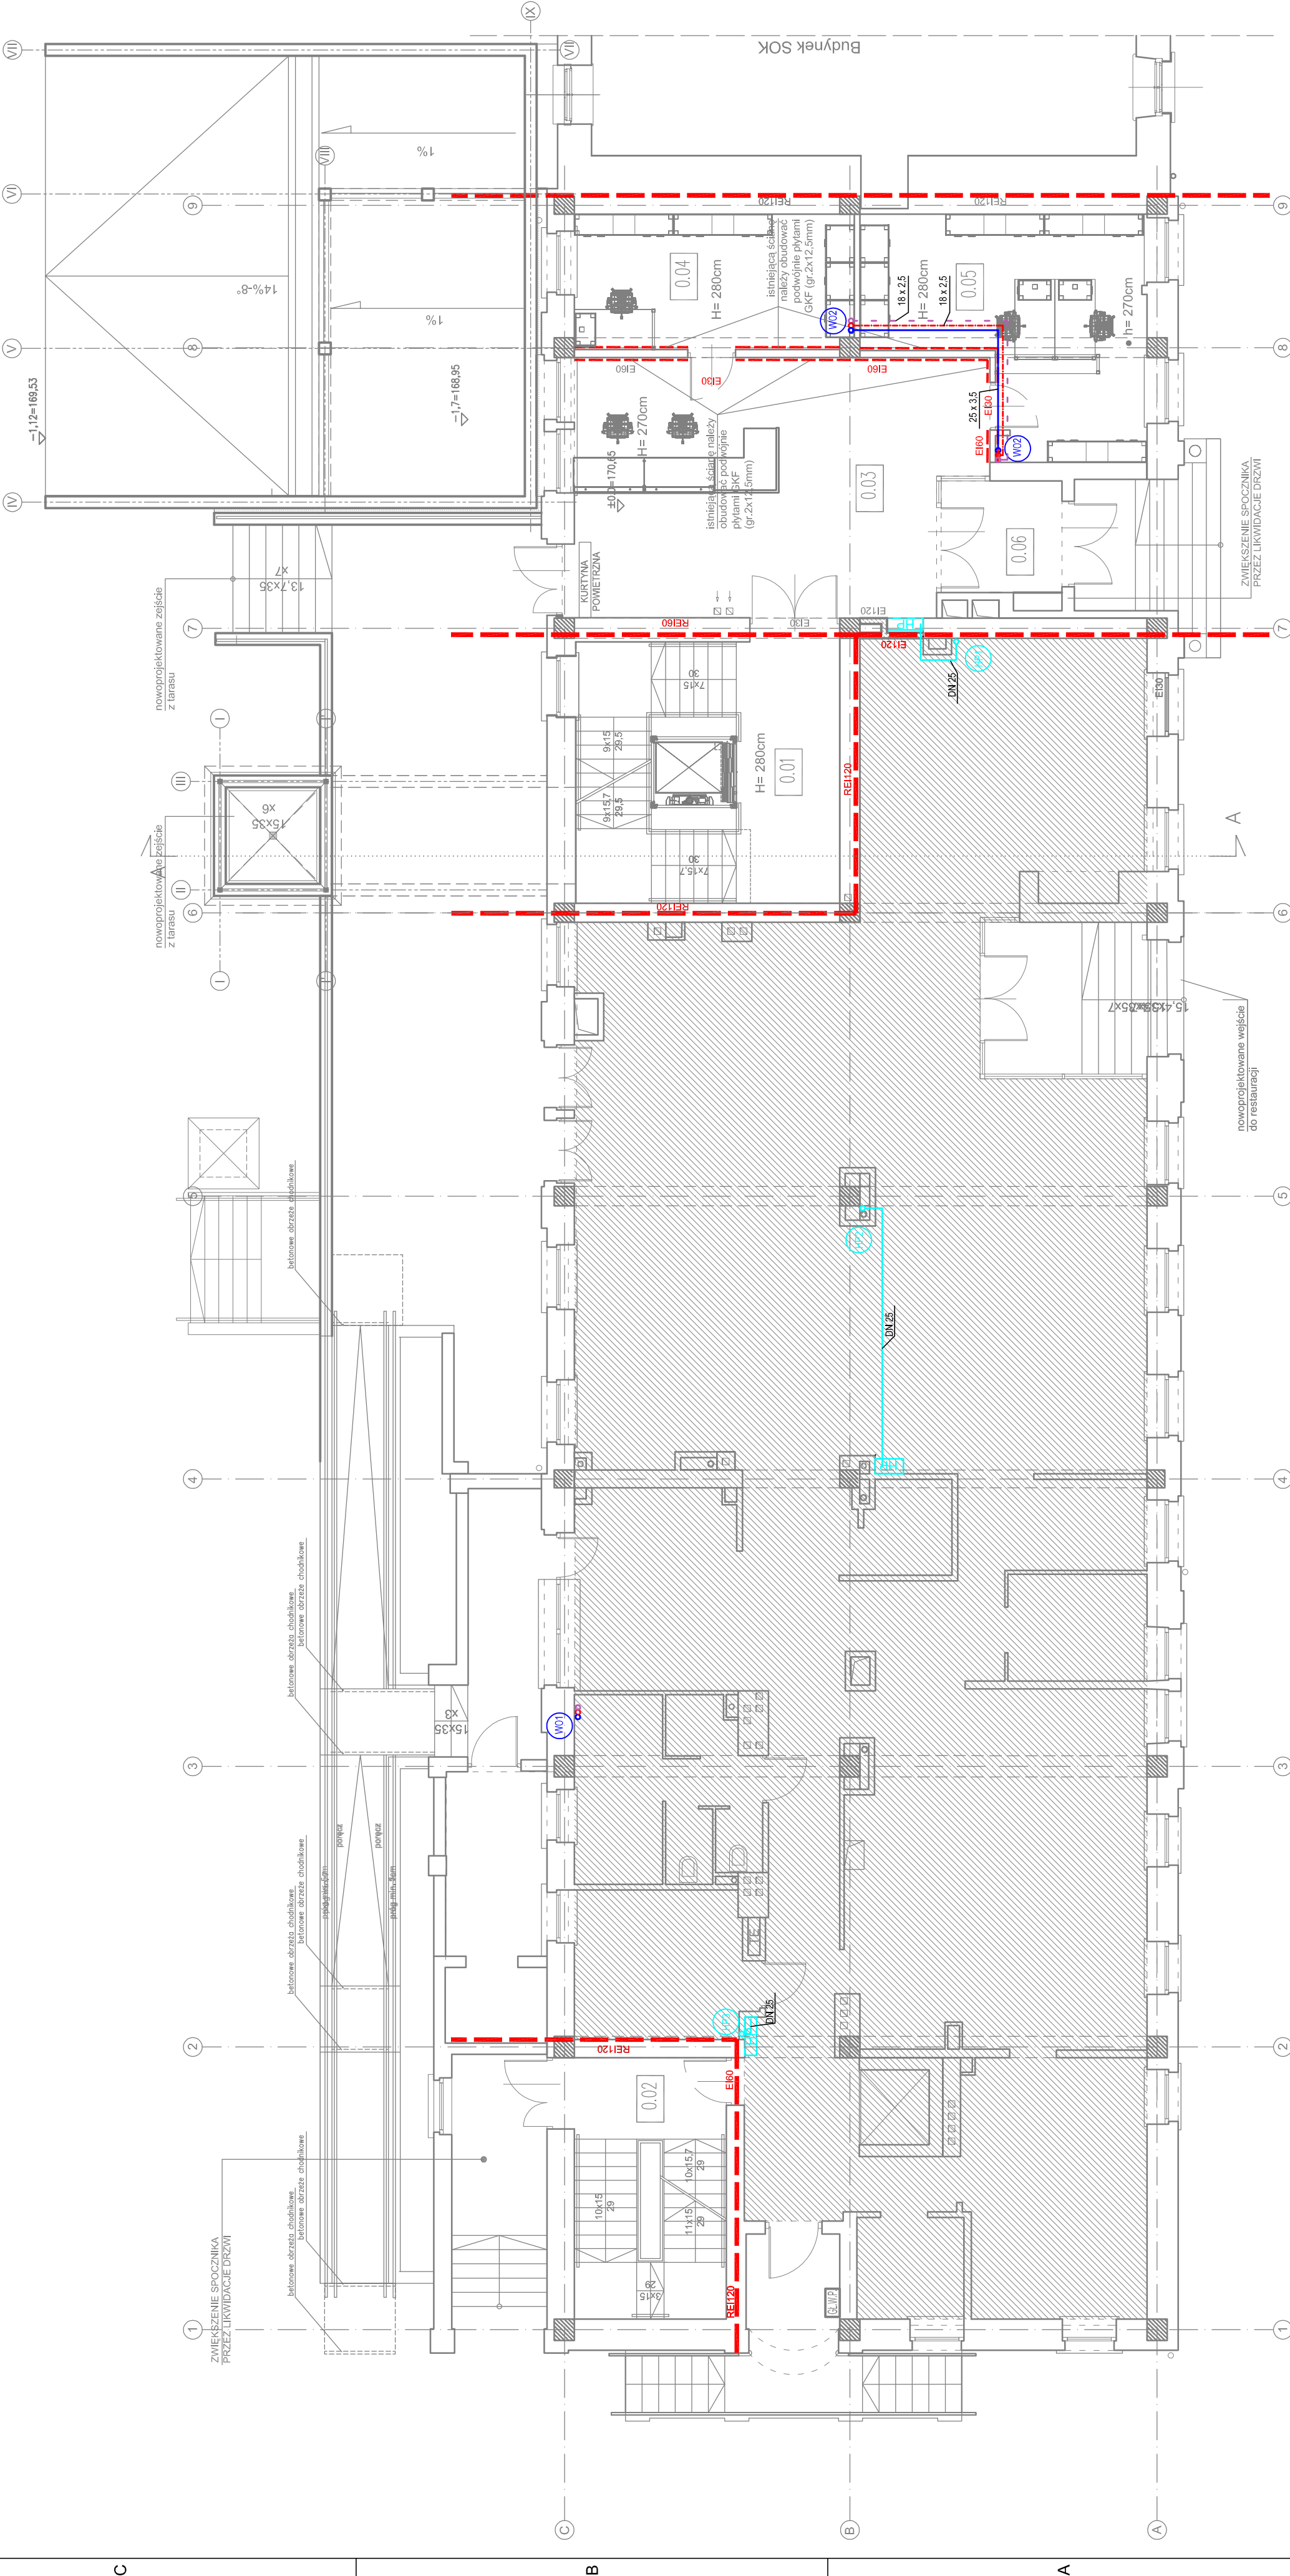

SPIS POMIESZCZEŃ:

PARTER	
0.01	klatka schodowa gres - 31,03m ²
0.02	klatka schodowa gres - 17,85m ²
0.03	hol gres 2 os. 45,61m ²
0.04	pokój biurowy płytki dywanowe 1 os. 16,14m ²
0.05	stróż mieszka płytki dywanowe 2 os. 25,97m ²
0.06	przedsiobek gres - 6,06m ²
	R A Z E M 5 os. 142,66m ²
	powierzchnia poza zakressem opracow. 369,80m ²
	R A Z E M 512,46m ²