URZĄD MIEJSKI w SUWAŁKACH
ul. A. Mickiewicza 1
16-400 SUWAŁKI

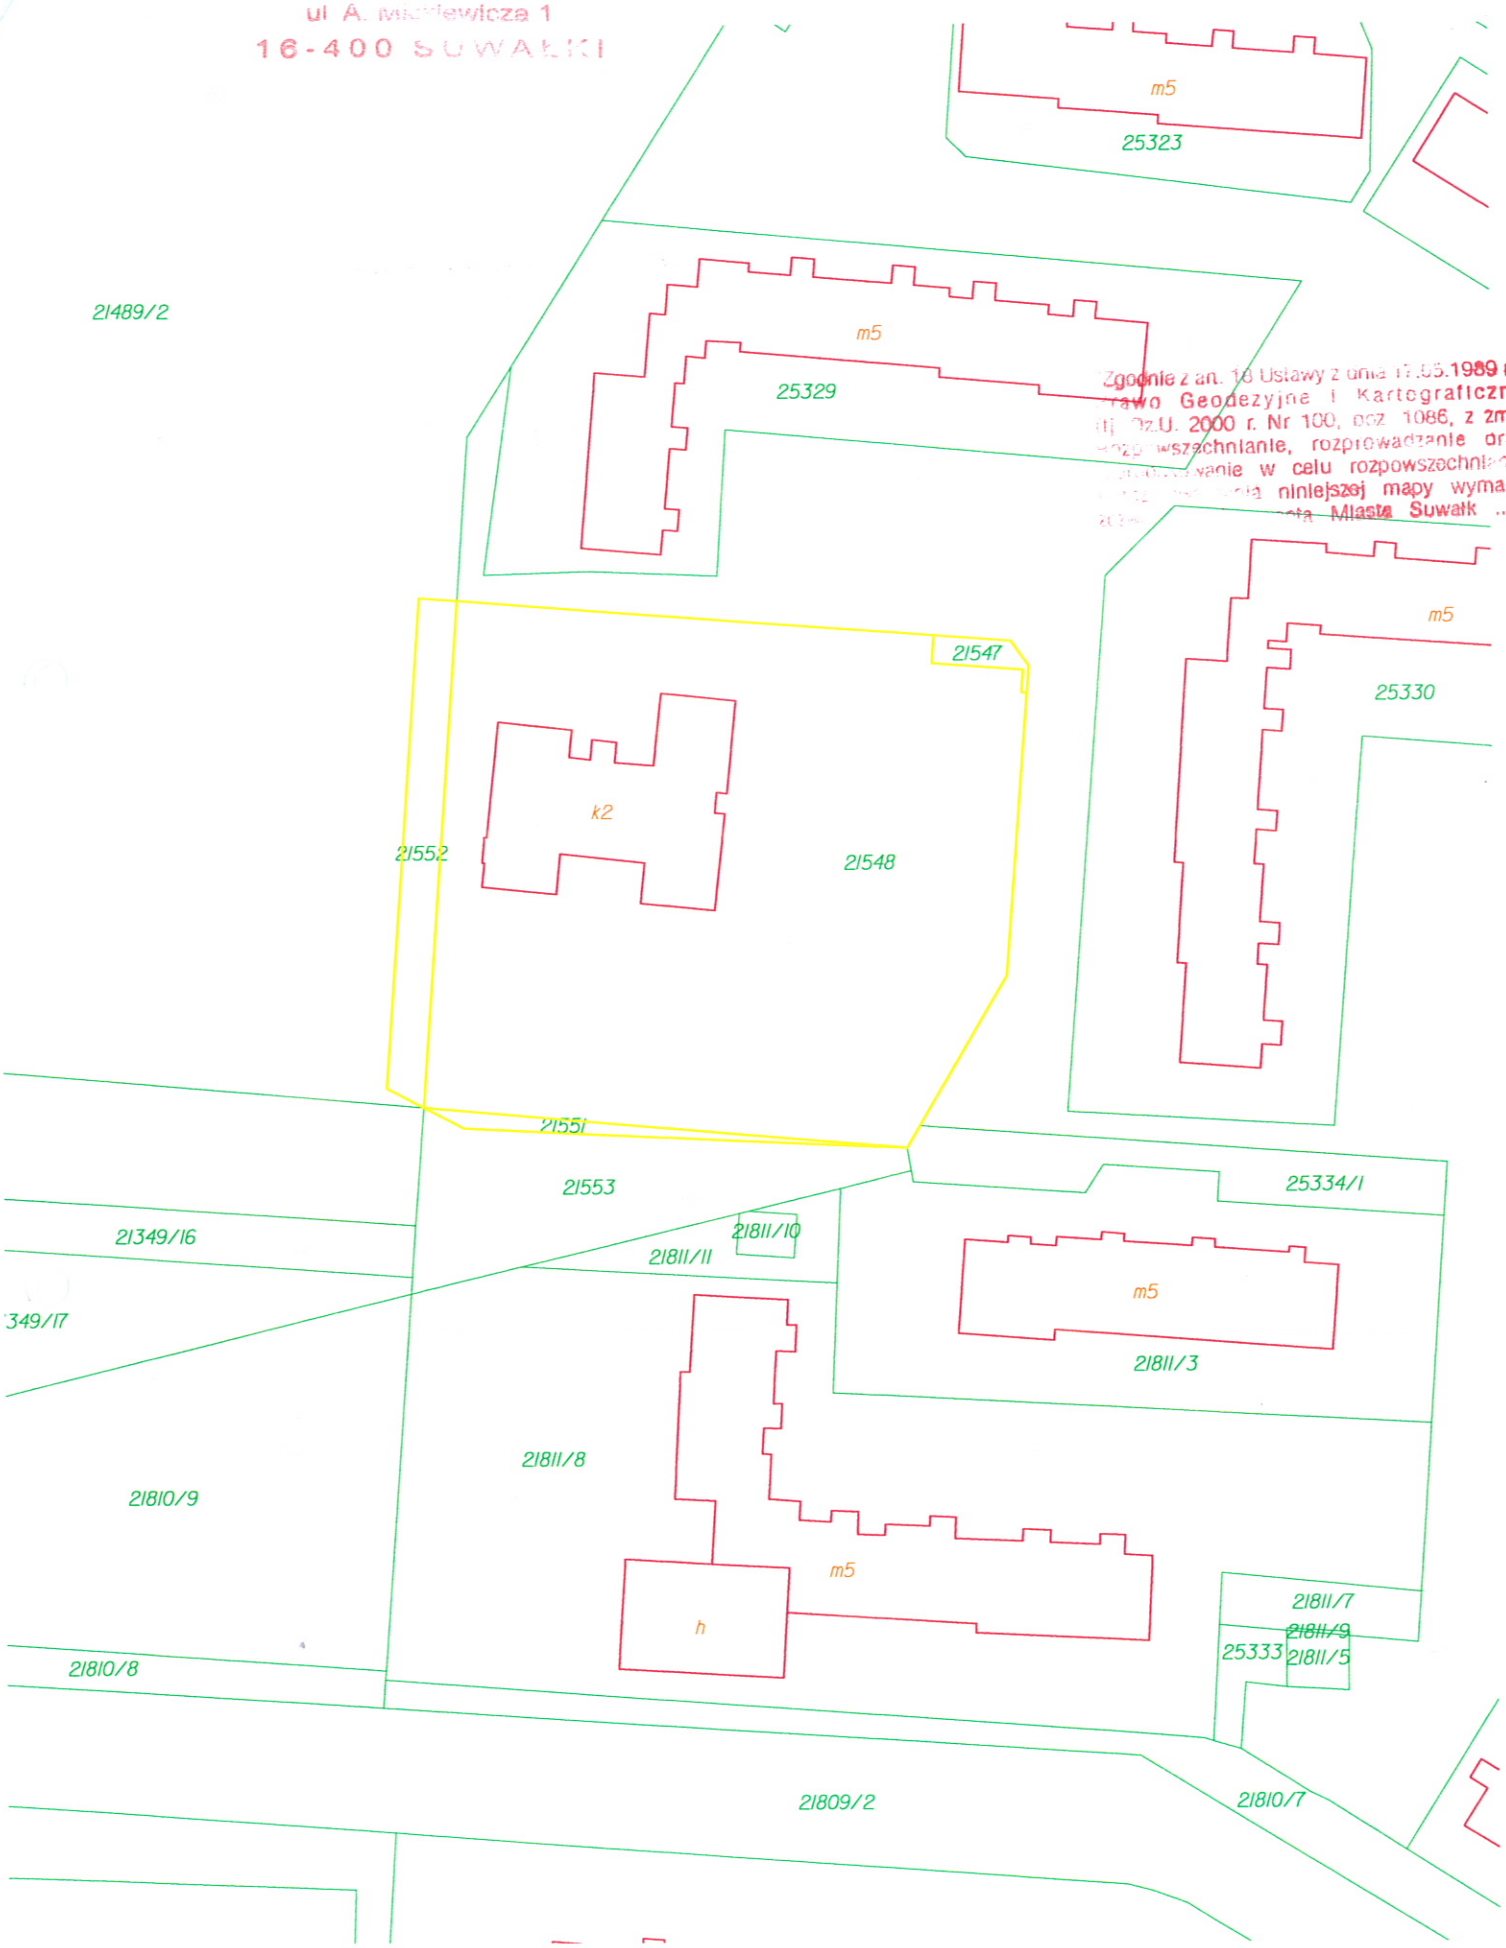

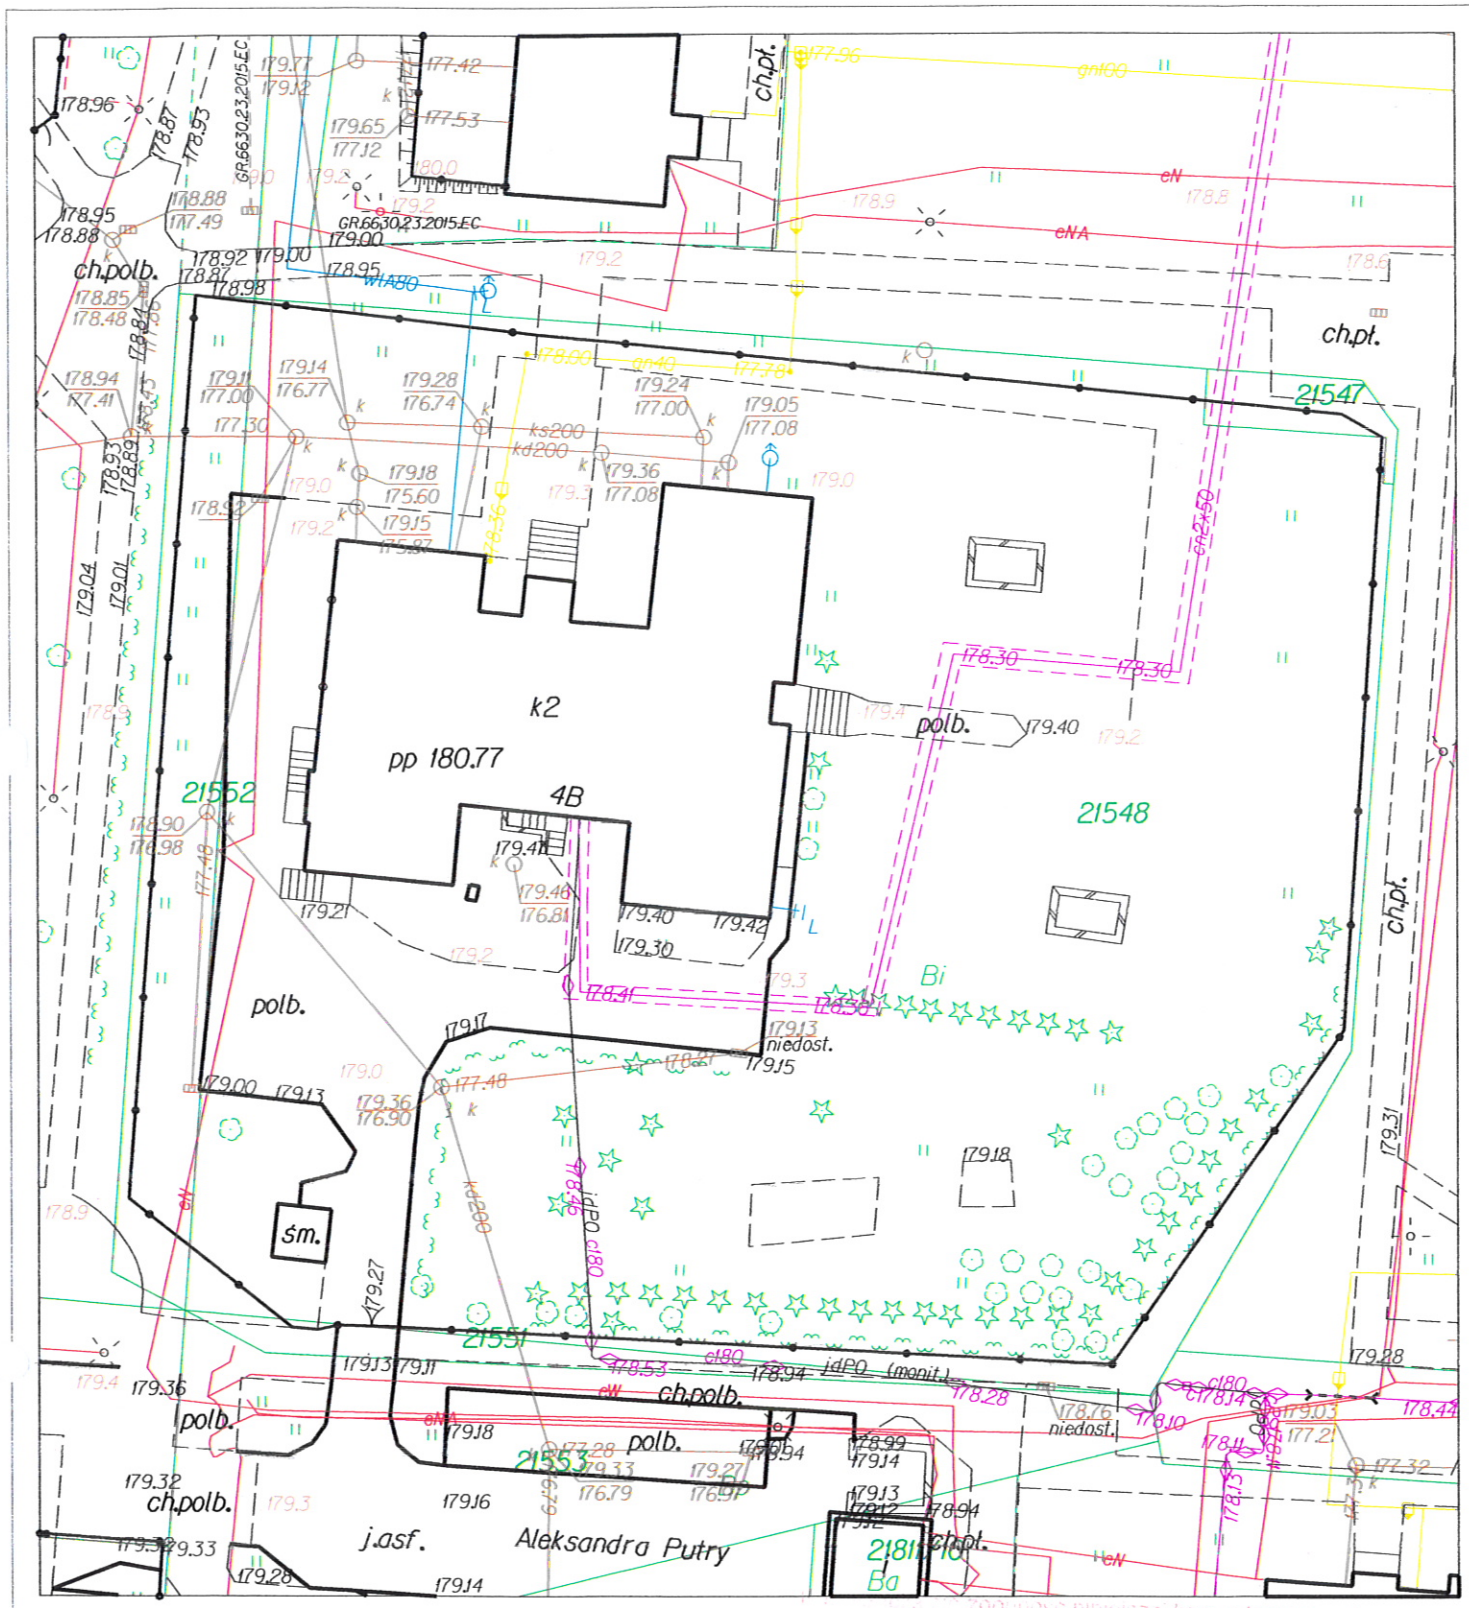

KOPIA MAPY ZASADNICZEJ

Skala mapy		1:500
Miejscowość		Suwałki
Jednostka ewidencyjna	identyfikator	206301_1
	nazwa	M. Suwałki
Obręb ewidencyjny	identyfikator	206301_1.01
	nazwa	Obręb Nr 01
Nazwa układu współrzędnych	prostokątnych płaskich	2000/8
	wysokości	Kronsztadt 60

Państwowy zasób geodezyjny i kartograficzny

Nazwa materiału zasobu

Identyfikator ewidencyjny materiału zasobu

Data wydania kopii

imię, nazwisko i podpis osoby prezentującej organ

PREZYDENT MIASTA SUWAŁK
mapa zasadnicza
772-1/2020
08.06.2016
GŁÓWNY SPECJALISTA
mgr inż. Magdalena Wołągiewicz