


Profil kanalizacji sanitarnej

Skala 1:100/500

— teren istniejący
— teren projektowany

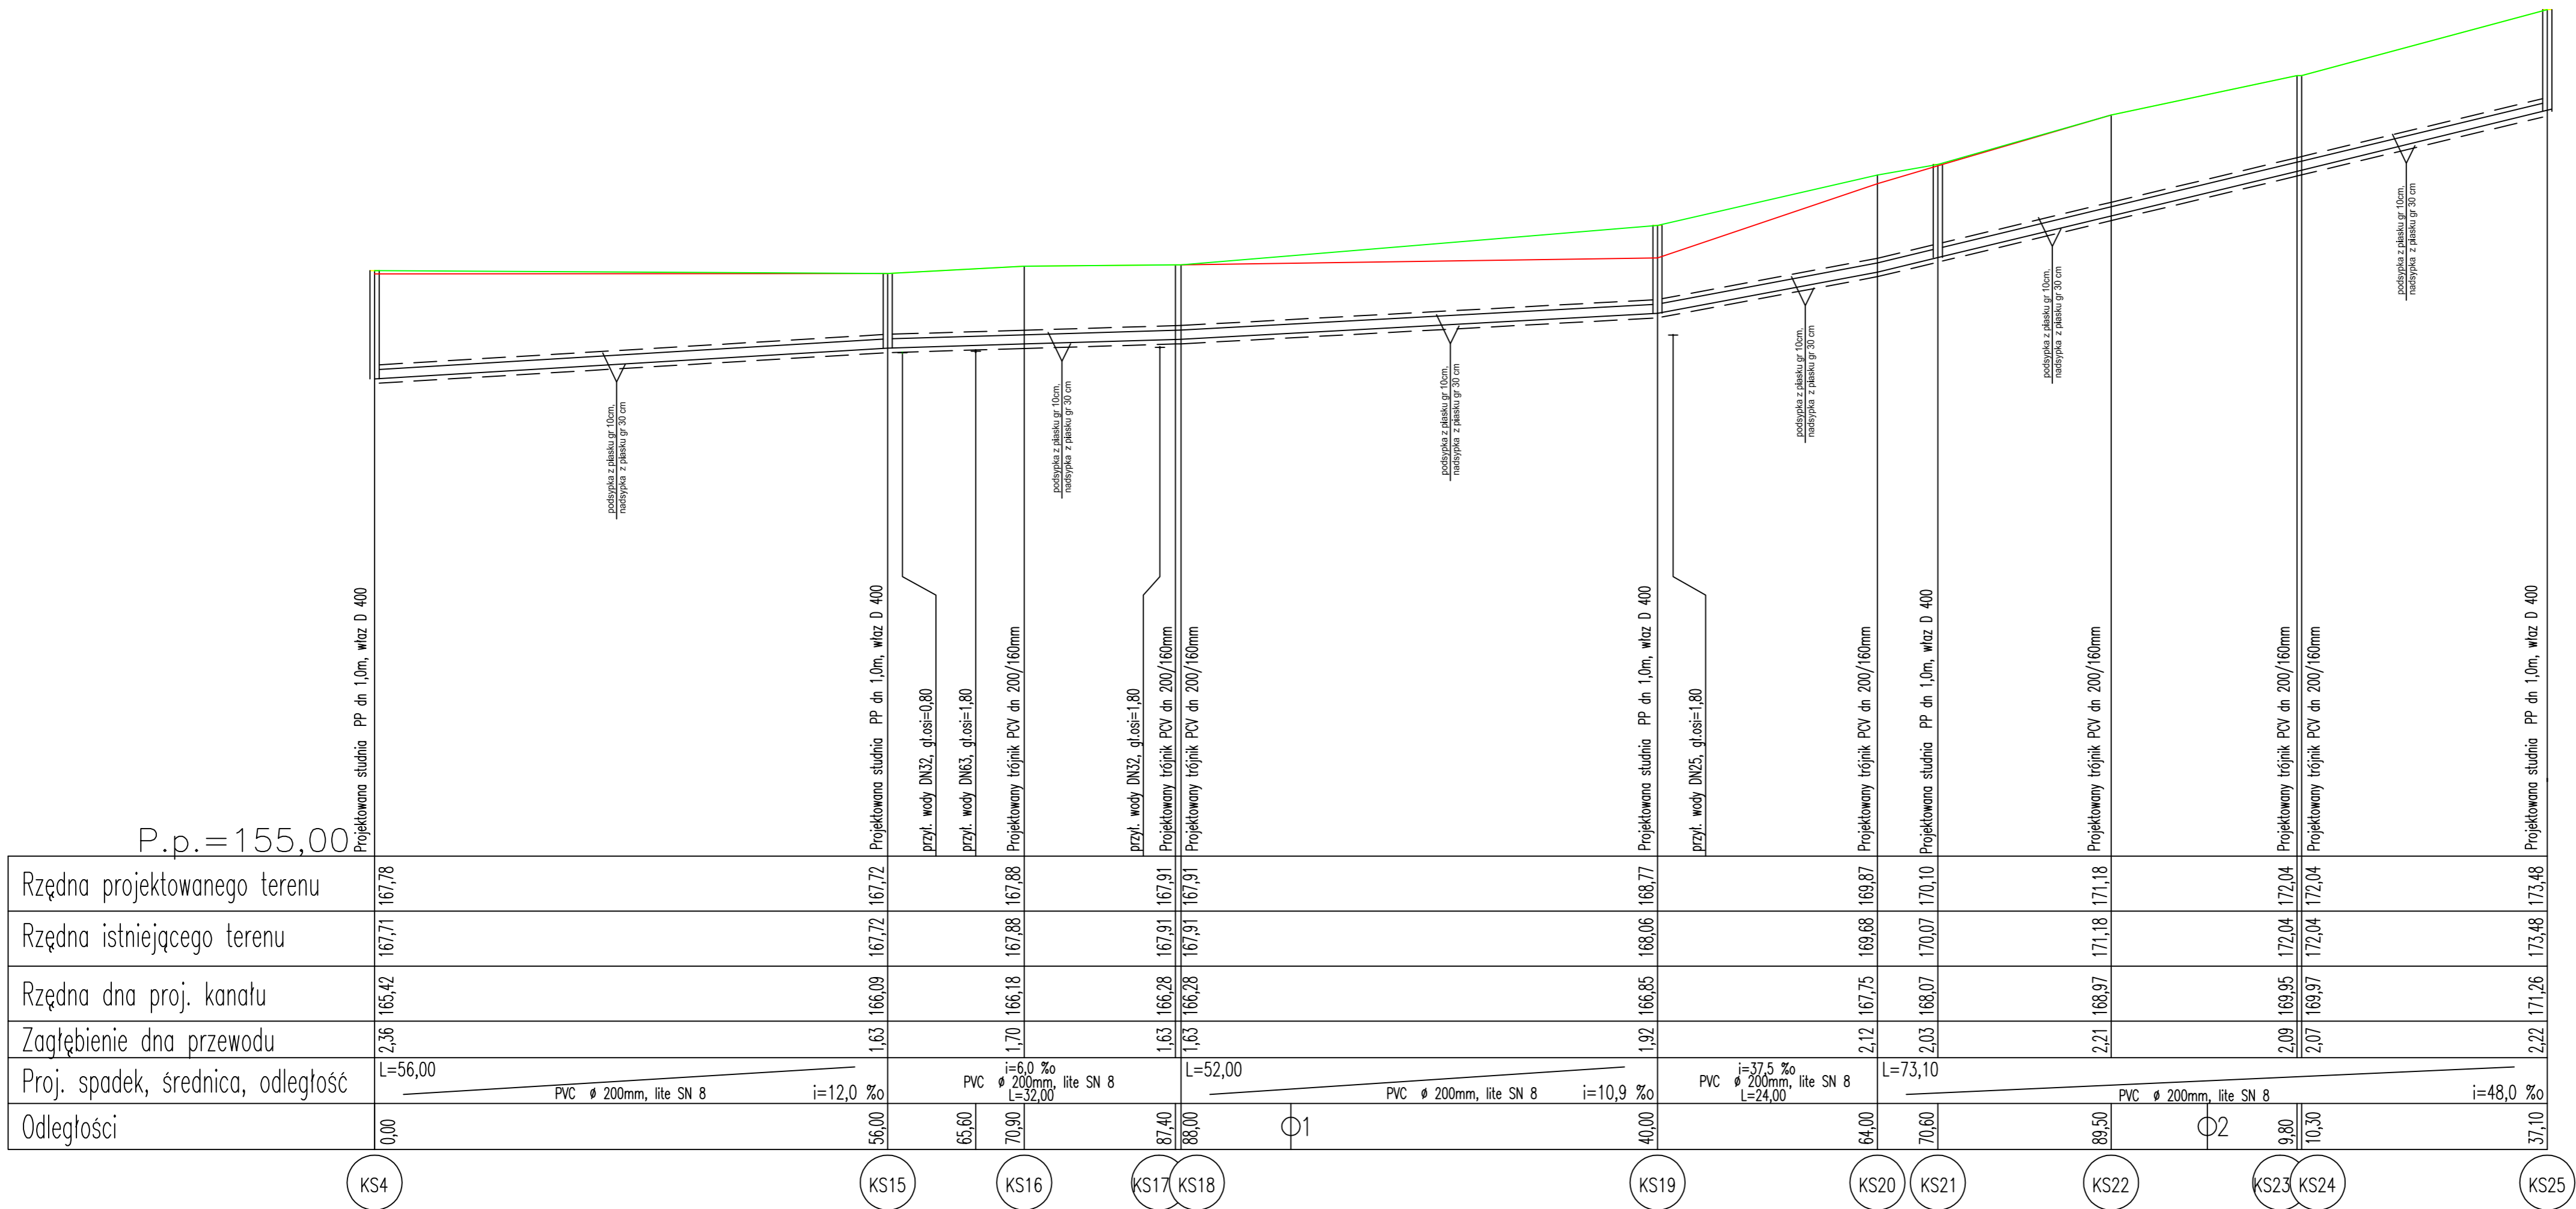

Drogowskaz s.c. M. Gwałzdowski, A. Sosnowski, M. Grzybowska
ul. Elewatorska 13/22, 15-620 Białystok
tel. (085) 652 06 80, e-mail: drogowskaz-sc@o2.pl

Stadium : P.W.	Nazwa rysunku: profil kanalizacji sanitarnej	Rysunek nr : 2
Skala : 1:100/250	Opis: Rozbudowa ulic Północnej i Kolejowej w Suwałkach ETAP I - branża sanitarna	Data : 04.2016
BRANŻA SANITARNA		
Opracował: Imię i nazwisko nr upraw.	Podpis:	
mgr inż. Agata Fiedoruk Walko nr upr. PDL/0049/PWOS/12		
Współpraca: inż. Mariusz Walko		