RODZAJE PRZEGRÓD PIONOWYCH

Sw1 *ściany działowe, gr 12 cm*
płyty gipsowo-kartonowe GK 2 x gr. 12,5 mm
wełna mineralna gr. 75 mm na profilach CW 75 mm
płyty gipsowo-kartonowe GK 2 x gr. 12,5 mm
uwaga: w łazienkach stosować płyty GKB
ściany mają odporność ogniową EI30

Sw2 *ściany działowe, REI60 gr 16 cm*
płyty gipsowo-kartonowe GKF 2 x gr. 12,5 mm
wełna mineralna gr. 75 mm na profilach CW 75 mm
płyty gipsowo-kartonowe GKF 2 x gr. 12,5 mm
uwaga: w łazienkach stosować płyty GKB

Sw3 *ściany działowe, REI60 gr 12 cm*
płyty gipsowo-kartonowe GKF 2 x gr. 12,5 mm
wełna mineralna gr. 75 mm na profilach CW 75 mm
płyty gipsowo-kartonowe GKF 2 x gr. 12,5 mm

Sw4 *ściany działowe, gr 10 cm*
płyty gipsowo-kartonowe GK 2 x gr. 12,5 mm
wełna mineralna gr. 50 mm na profilach CW 50 mm
płyty gipsowo-kartonowe GK 2 x gr. 12,5 mm
uwaga: w łazienkach stosować płyty GKB

Sw5 *zamurowania*
bloczki z betonu komórkowego, gr. dostosowana do gr. ścian istniejących
na zaprawie wapienno- cementowej

LEGENDA:

wyburzenia

KR kratka nawiewna w drzwiach

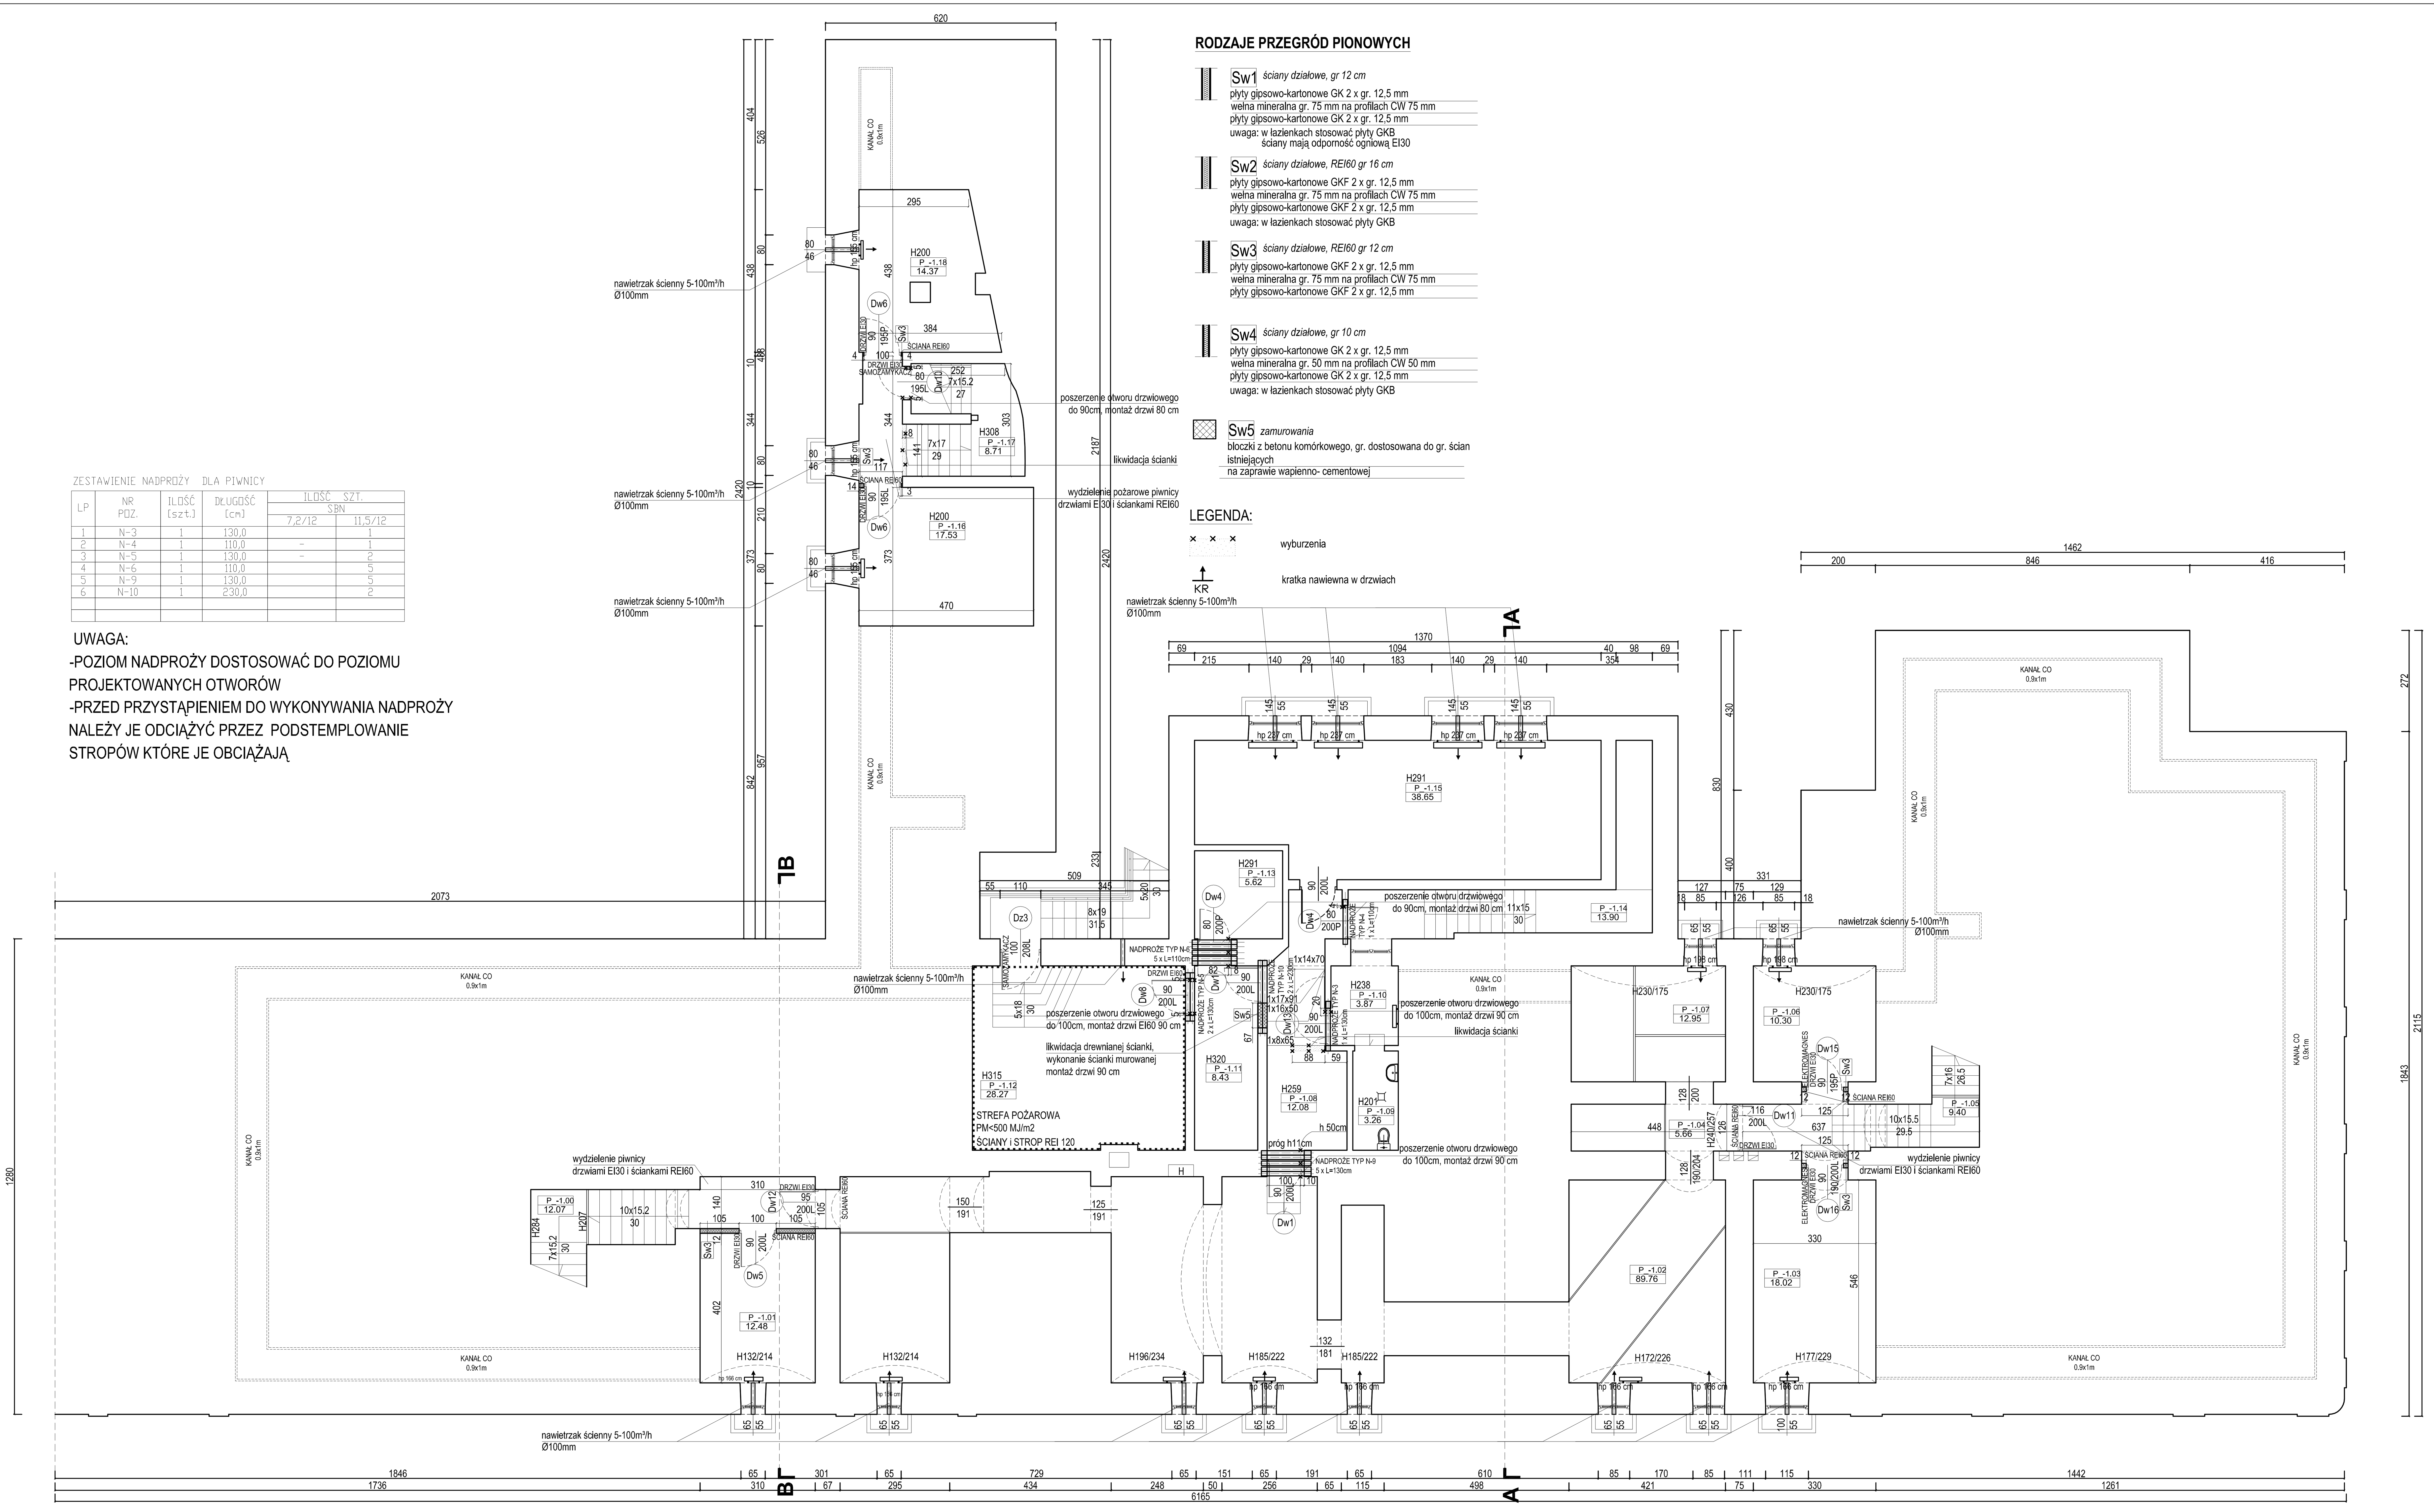

ZESTAWIENIE NADPROŻY DLA PIWNICY

LP	NR POZ.	ILOŚĆ [szt.]	DŁUGOŚĆ [cm]	ILOŚĆ SZT. SBN 7,2/12	ILOŚĆ SZT. SBN 11,5/12
1	N-3	1	130,0		1
2	N-4	1	110,0	-	1
3	N-5	1	130,0	-	2
4	N-6	1	110,0		5
5	N-9	1	130,0		5
6	N-10	1	230,0		2

UWAGA:
-POZIOM NADPROŻY DOSTOSOWAĆ DO POZIOMU PROJEKTOWANYCH OTWORÓW
-PRZED PRZYSTĄPIENIEM DO WYKONYWANIA NADPROŻY NALEŻY JE ODCIĄŻYĆ PRZEZ PODSTEMPLOWANIE STROPÓW KTÓRE JE OBCIĄŻAJĄ

ZESTAWIENIE POMIESZCZEŃ- PIWNICA

SYMBOL	FUNKCJA	POWIERZCHNIA
P_-1.00	KLATKA SCHODOWA K1	12.07
P_-1.01	SZATNIA PERSONELU	12.48
P_-1.02	KOMUNIKACJA/SZATNIE	89.76
P_-1.03	SZATNIA	18.02
P_-1.04	KOMUNIKACJA/ SZATNIA	5.66
P_-1.05	KLATKA SCHODOWA K3	9.40
P_-1.06	SZATNIA	10.30
P_-1.07	SZATNIA	12.95
P_-1.08	KOMUNIKACJA	12.08
P_-1.09	WC	3.26
P_-1.10	PRZEDSIONEK	3.87
P_-1.11	PRZEDSIONEK	8.43
P_-1.12	WĘZEŁ CO	28.27
P_-1.13	MAGAZYN	5.62
P_-1.14	MAGAZYN	13.90
P_-1.15	SALA LEKCYJNA	38.65
P_-1.16	MAGAZYN	17.53
P_-1.17	KLATKA SCHODOWA K4	8.71
P_-1.18	MAGAZYN	14.37
	SUMA	325.33

UWAGA:
1. Rysunek rozpatrywać łącznie z pozostałymi rysunkami oraz z opisem technicznym.
2. Wymiary podano w centymetrach.
3. Poziomy podano w metrach
4. W celu poprawienia wentylacji pomieszczeń piwnicy należy wykonać podłączenie i nową kratkę w istniejących drożnych kanałach wentylacyjnych. Nawiew powietrza do pomieszczeń za pośrednictwem projektowanych nawietrzaków ściennych 5-100m3/h, Ø10 cm.

Niniejsze opracowanie dokumentacji projektowej objęte jest ochroną zgodnie z ustawą z dnia 4 lutego 1994 o prawie autorskim i prawach pokrewnych z późn. zmianami.

JEDNOSTKA PROJEKTOWA:

ENEPROJEKT Adam Dziamski
ul. Unii Lubelskiej 3, 61-249 Poznań
NIP 782-204-64-63, REGON 301038550

NAZWA INWESTYCJI:
PRZEBUDOWA PODDASZA ZE ZMIANĄ SPOSOBU UŻYTKOWANIA NA POTRZEBY DYDAKTYCZNE, PRZEBUDOWA W ZAKRESIE DOSTOSOWANIA DO PRZEPISÓW P.POŻ ORAZ TERMOMODERNIZACJA WRAZ Z RENOWACJĄ ELEWACJI BUDYNKÓW SZKOŁY PODSTAWOWEJ NR 9 IM. W. PUCHALSKIEGO PRZY UL. KS. K. A. HAMERSZMITA 11 W SUWAŁKACH

ADRES OBIEKTU BUDOWLANEGO:
ul. Ks. K. A. Hamerszmita 11, Suwałki

INWESTOR:
Miasto Suwałki,
ul. Mickiewicza 1, 16-400 Suwałki

	BRANŻA/SPECJALNOŚĆ:	UPRAWNIENIA:	PODPIS:
PROJEKTANT ARCHITEKTURY:			
mgr inż. arch. Mariusz Sawicki	budowlana/ architektoniczna	357/PW/92	
OPRACOWAŁA:			
mgr inż. arch. Joanna Kiedrowicz	budowlana/ architektoniczna		
PROJEKTANT KONSTRUKCJI:			
inż. Piotr Kodur	budowlana/ konstrukcyjna	29/89/Pw	
SPRAWDZAJĄCY ARCHITEKTURY:			
mgr inż. arch. Jarosław Krawczyk	budowlana/ architektoniczna	UAN-8386/64/90	
SPRAWDZAJĄCY KONSTRUKCJI:			
mgr inż. arch. Mariusz Sawicki	budowlana/ architektoniczna	357/PW/92	

PROJEKT BUDOWLANO- WYKONAWCZY

TYTUŁ RYSUNKU: PROJEKT- RZUT PIWNICY	DATA: IV 2015	SKALA: 1:100	NR RYS.: P.01