


URZĄD MIEJSKI W SUWAŁKACH
ul. Mickiewicza 1
16-400 SUWAŁKI

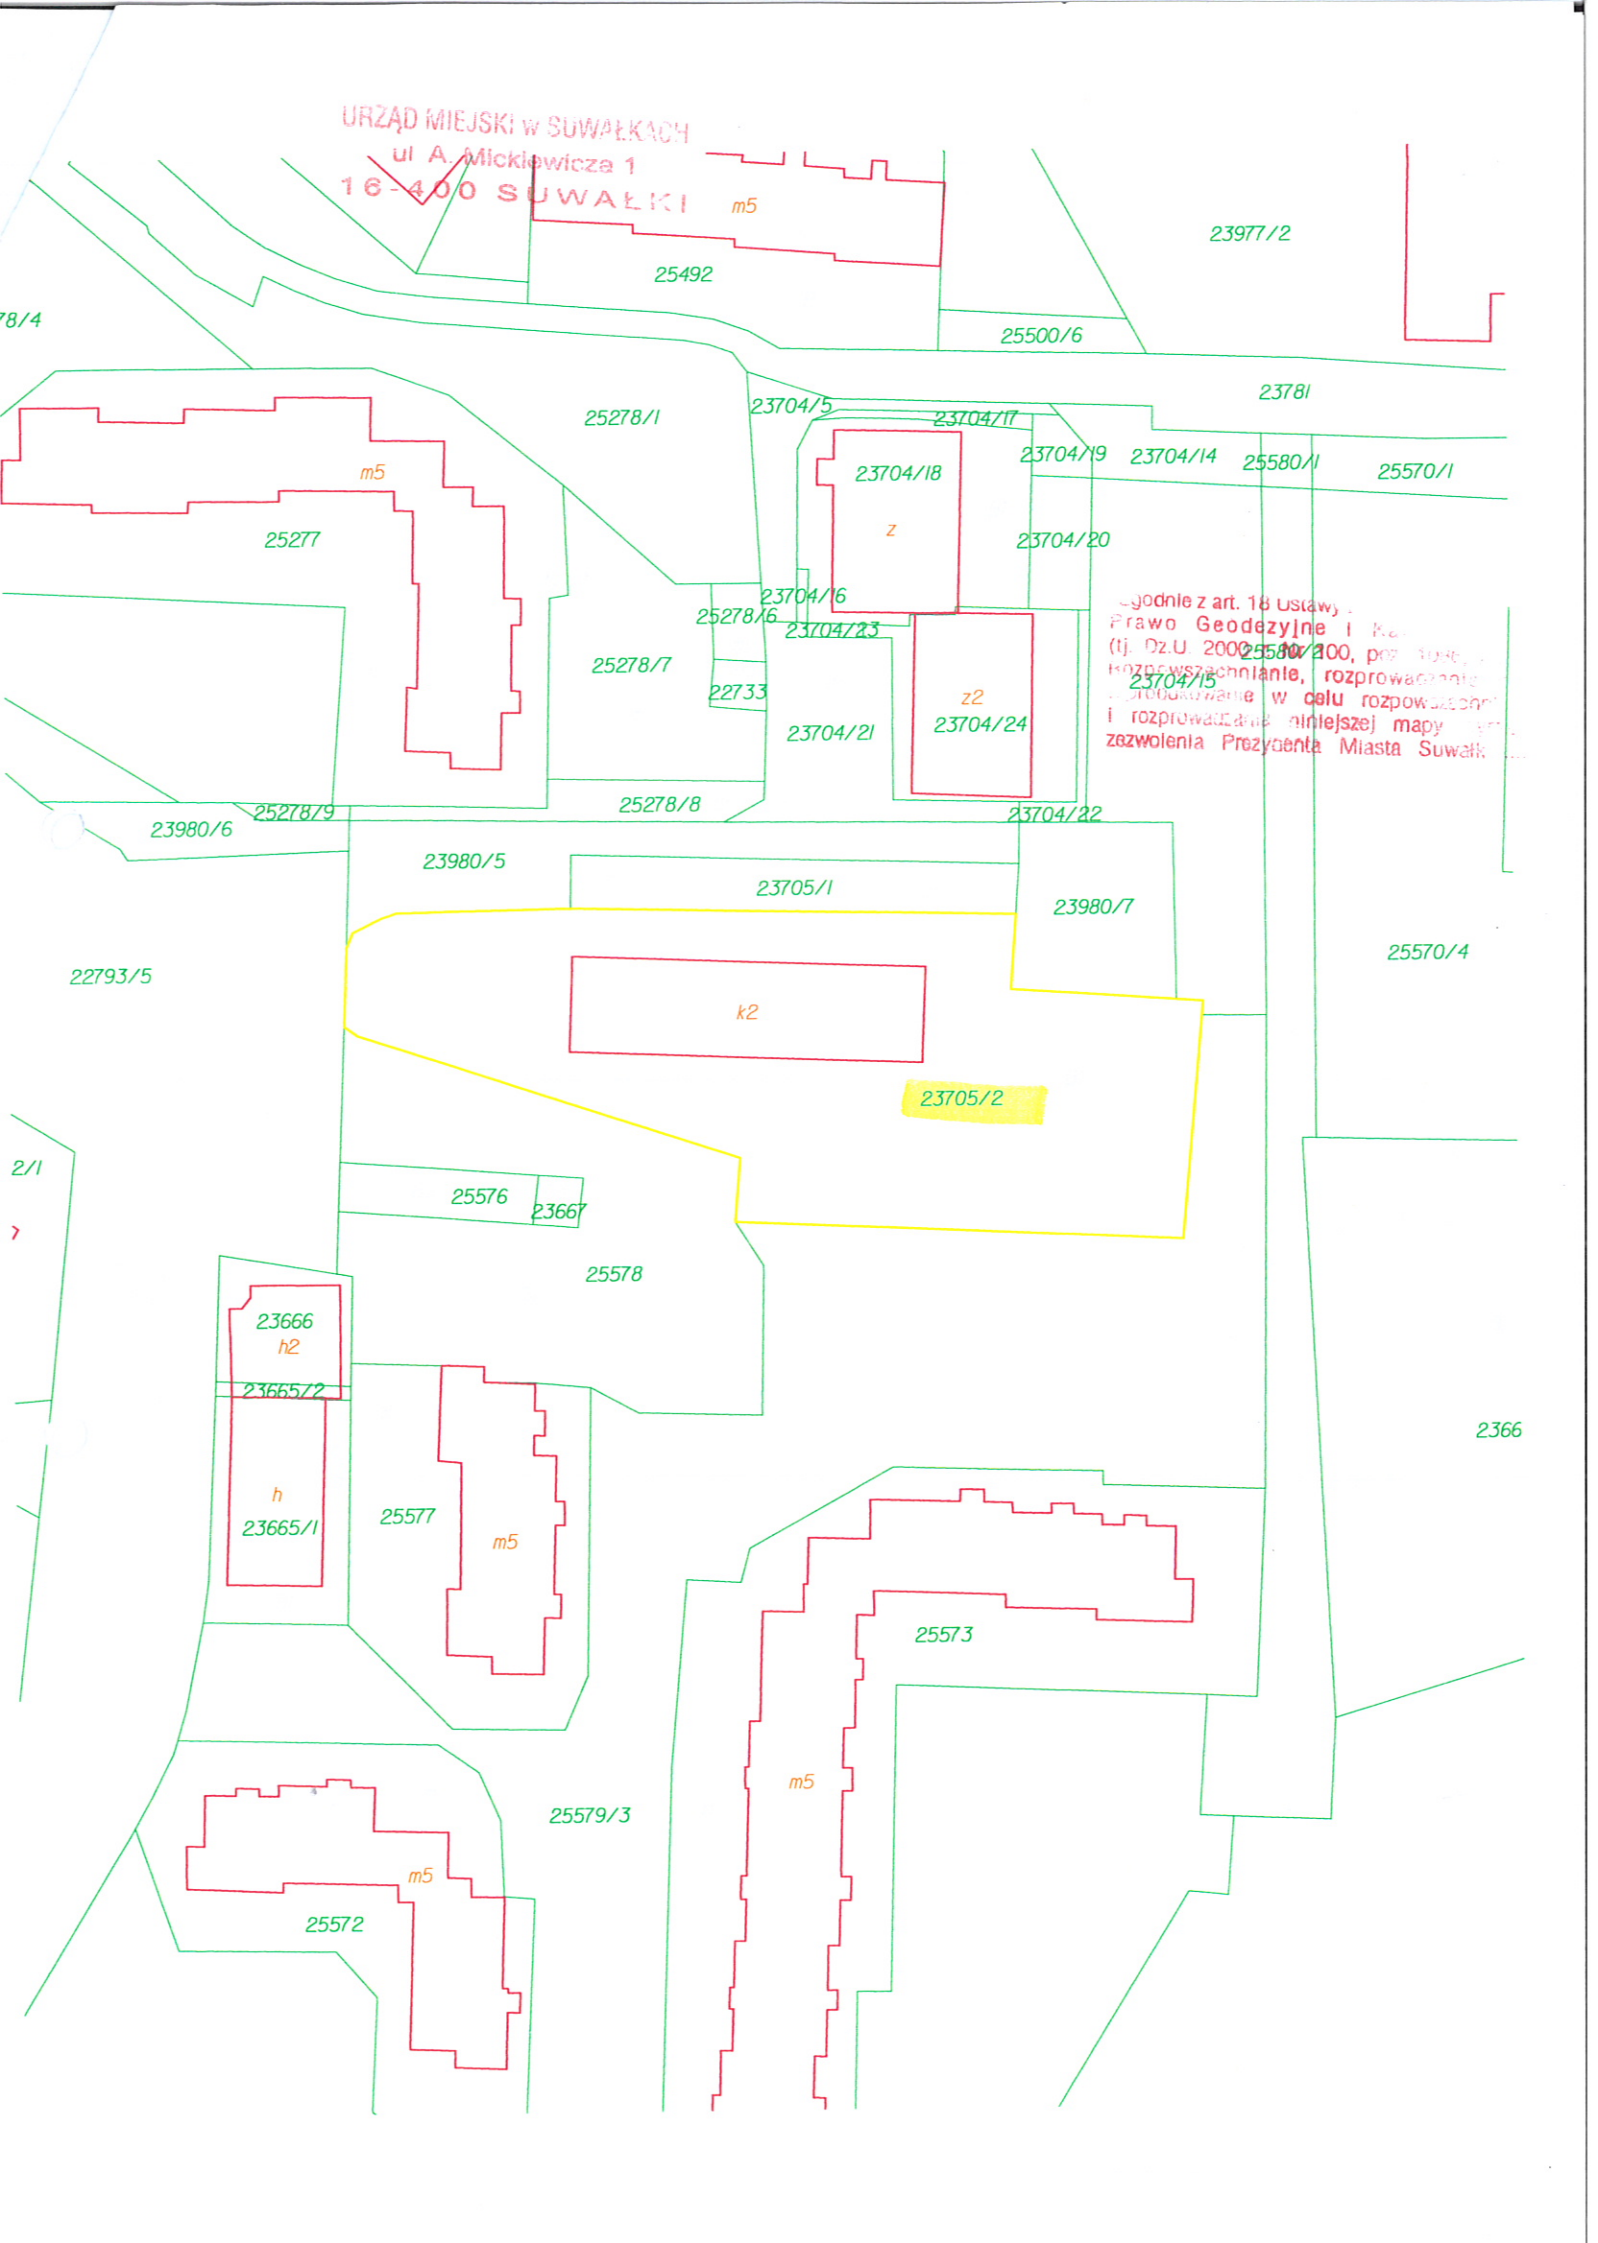

23977/2

25492

25500/6

23781

25278/1

23704/5

23704/17

23704/19

23704/14

25580/1

25570/1

m5

23704/18

z

23704/20

25277

23704/6

25278/6

23704/23

25278/7

22733

23704/21

z2

23704/24

zgodnie z art. 18 ustawy
Prawo Geodezyjne i Kartograficzne
(tj. Dz.U. 2002/200, poz. 105),
rozpowszechnianie, rozprowadzanie
i rozprowadzanie w celu rozpowszechnienia
i rozprowadzania niniejszej mapy
zazwolenia Prezydenta Miasta Suwałk

25278/9

25278/8

23704/22

23980/6

23980/5

23705/1

23980/7

25570/4

22793/5

k2

23705/2

25576

23667

25578

23666

h2

23665/2

h

23665/1

25577

m5

2366


25573

m5

25579/3

25572

m5

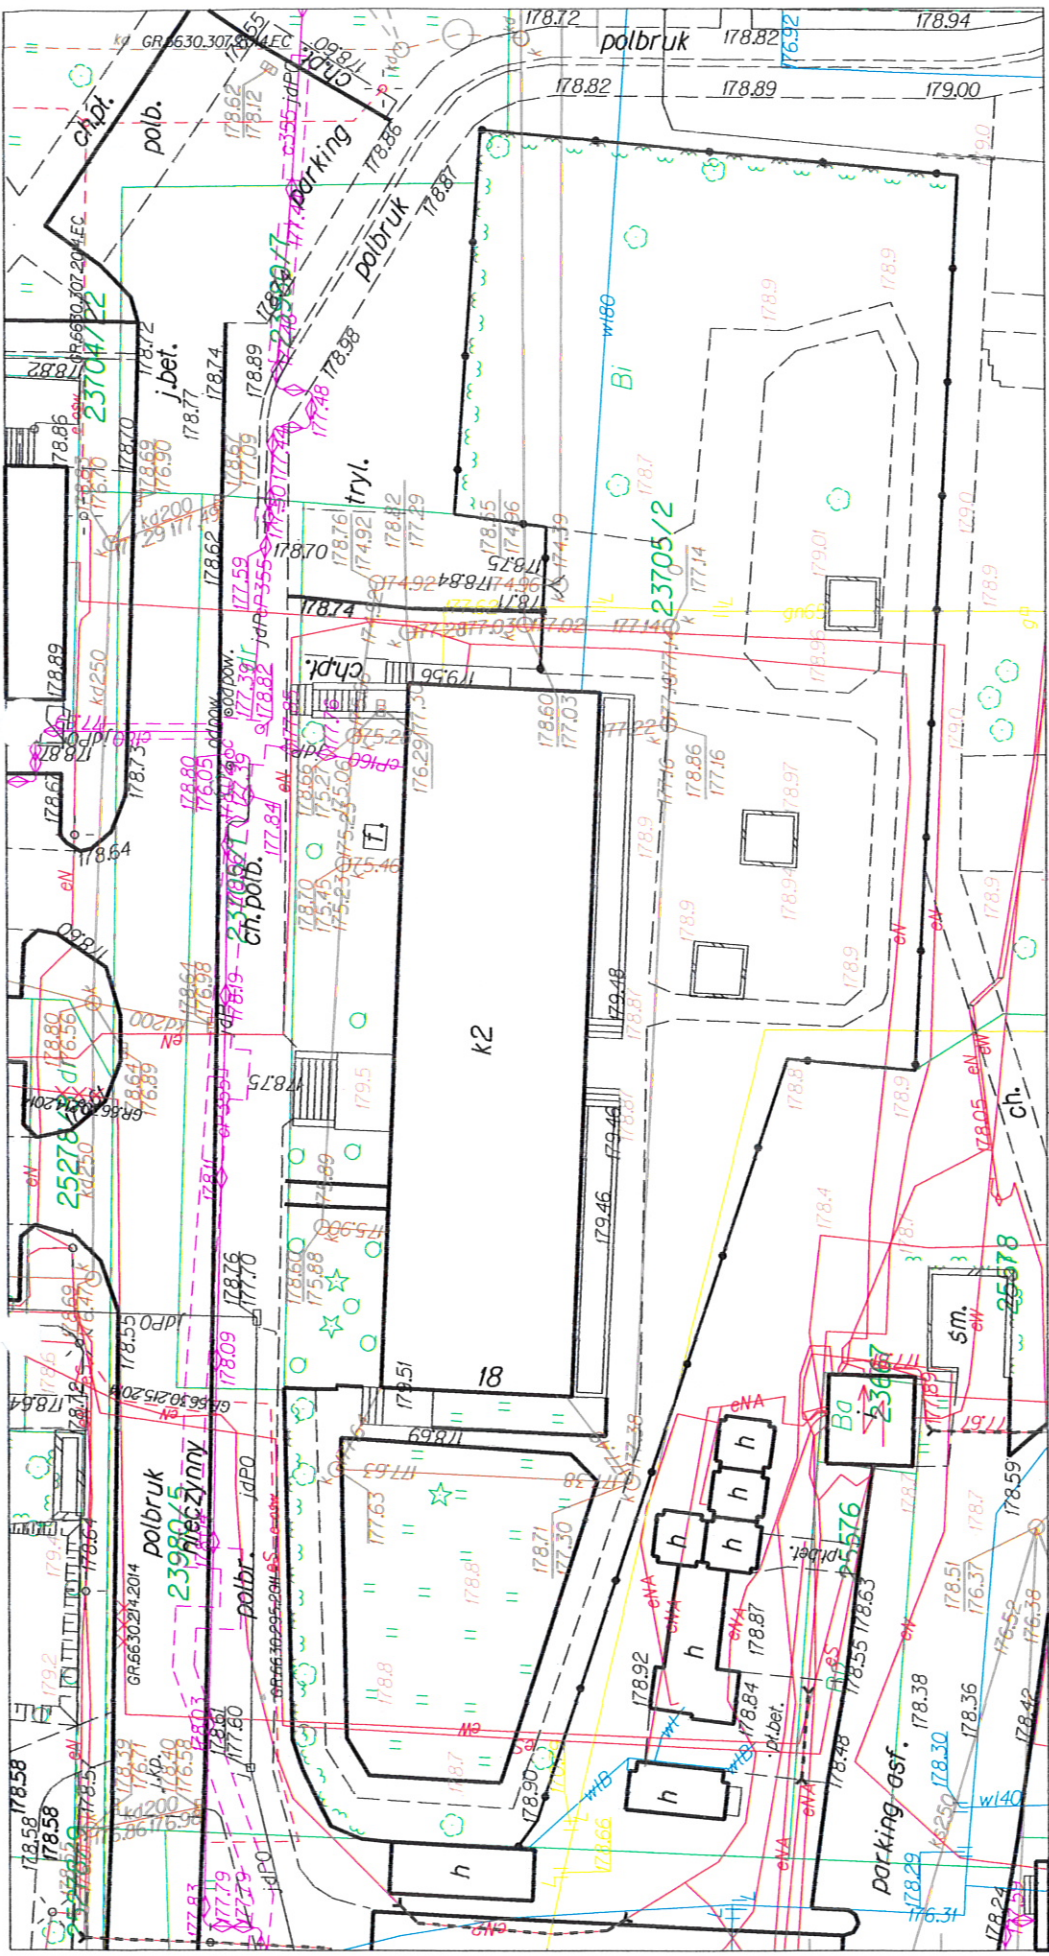

Formalność: Sre Zgodność niniejszej kopii z stanem materiału planowego zasobu geodezyjnego i kartograficznego

Cyber prowadzący państwowy zasób geodezyjny i kartograficzny

Nazwa materiału zasobu

Identyfikator ewidencyjny materiału zasobu

Data wykonania kopii

Imię, nazwisko i podpis osoby reprezentującej organ

PREZYDENT MIASTA SUWAŁEK

..... Mapa zasobu

17.2.8/1999

08.06.2016

GŁÓWNY SPECJALISTA

.....

mgr inż. Magdalena Wotgatiewicz

KOPIA MAPY ZASADNICZEJ

Skala mapy	1:500
Miejscowość	Suwałki
Jednostka ewidencyjna	206301_1
Obręb ewidencyjny	M. Suwałki
Nazwa układu współrzędnych	206301_1.04
Nazwa płaskich	Obręb Nr 04
wysokości	2000/8
	Kronstadt 60