



URZĄD MIEJSKI w SUWAŁKACH  
ul. A. Mickiewicza 1  
16-400 SUWAŁKI

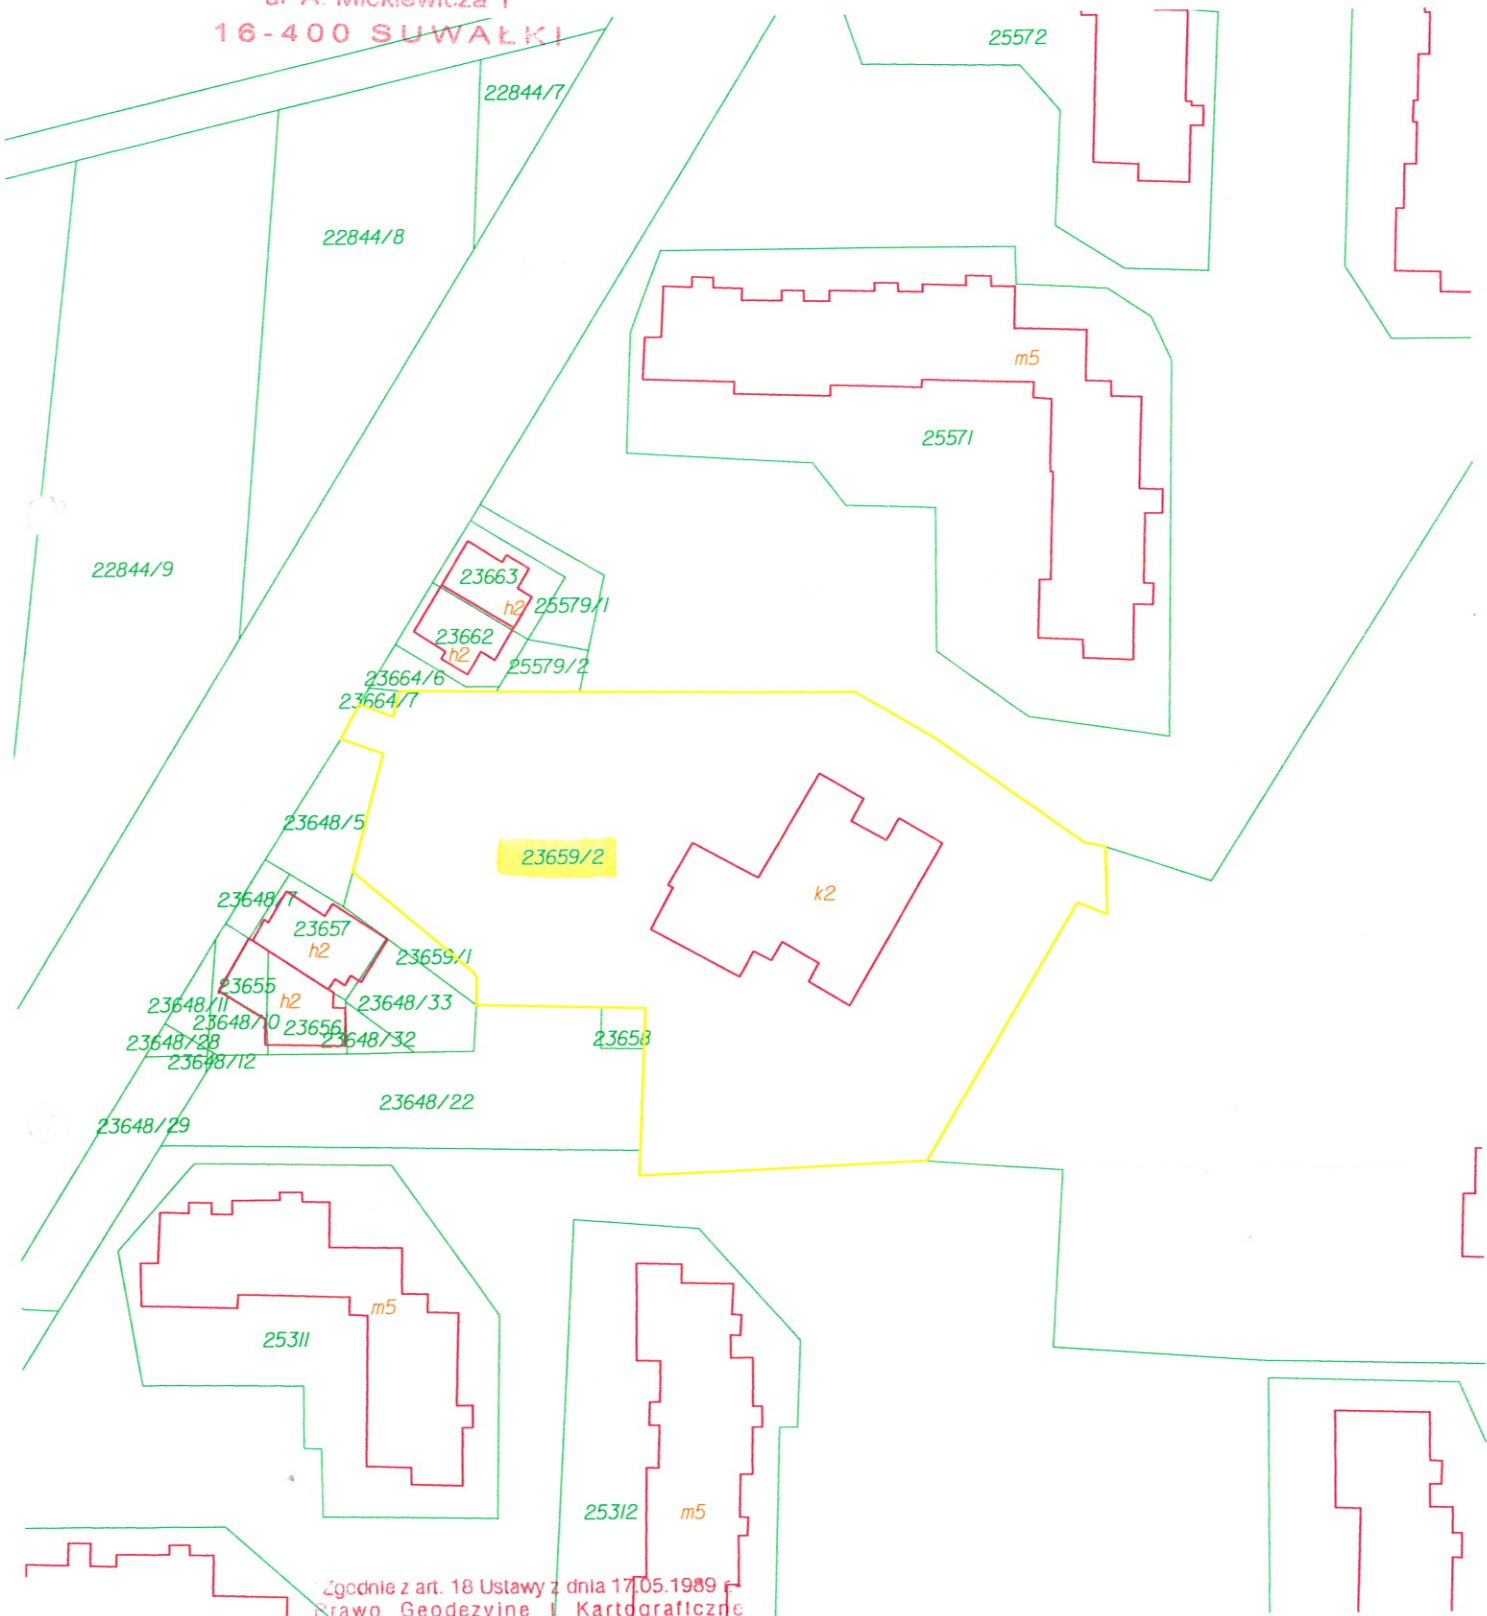

Zgodnie z art. 18 Ustawy z dnia 17.05.1989 r.  
Prawo Geodezyjne i Kartograficzne  
(tj. Dz.U. 2000 r. Nr 100, poz. 1086, z zm.)  
Rozpowszechnianie, rozprowadzanie oraz  
produktowanie w celu rozpowszechniania  
i rozprowadzania niniejszej mapy wymaga  
zezwolenia Prezydenta Miasta Suwałk ...."

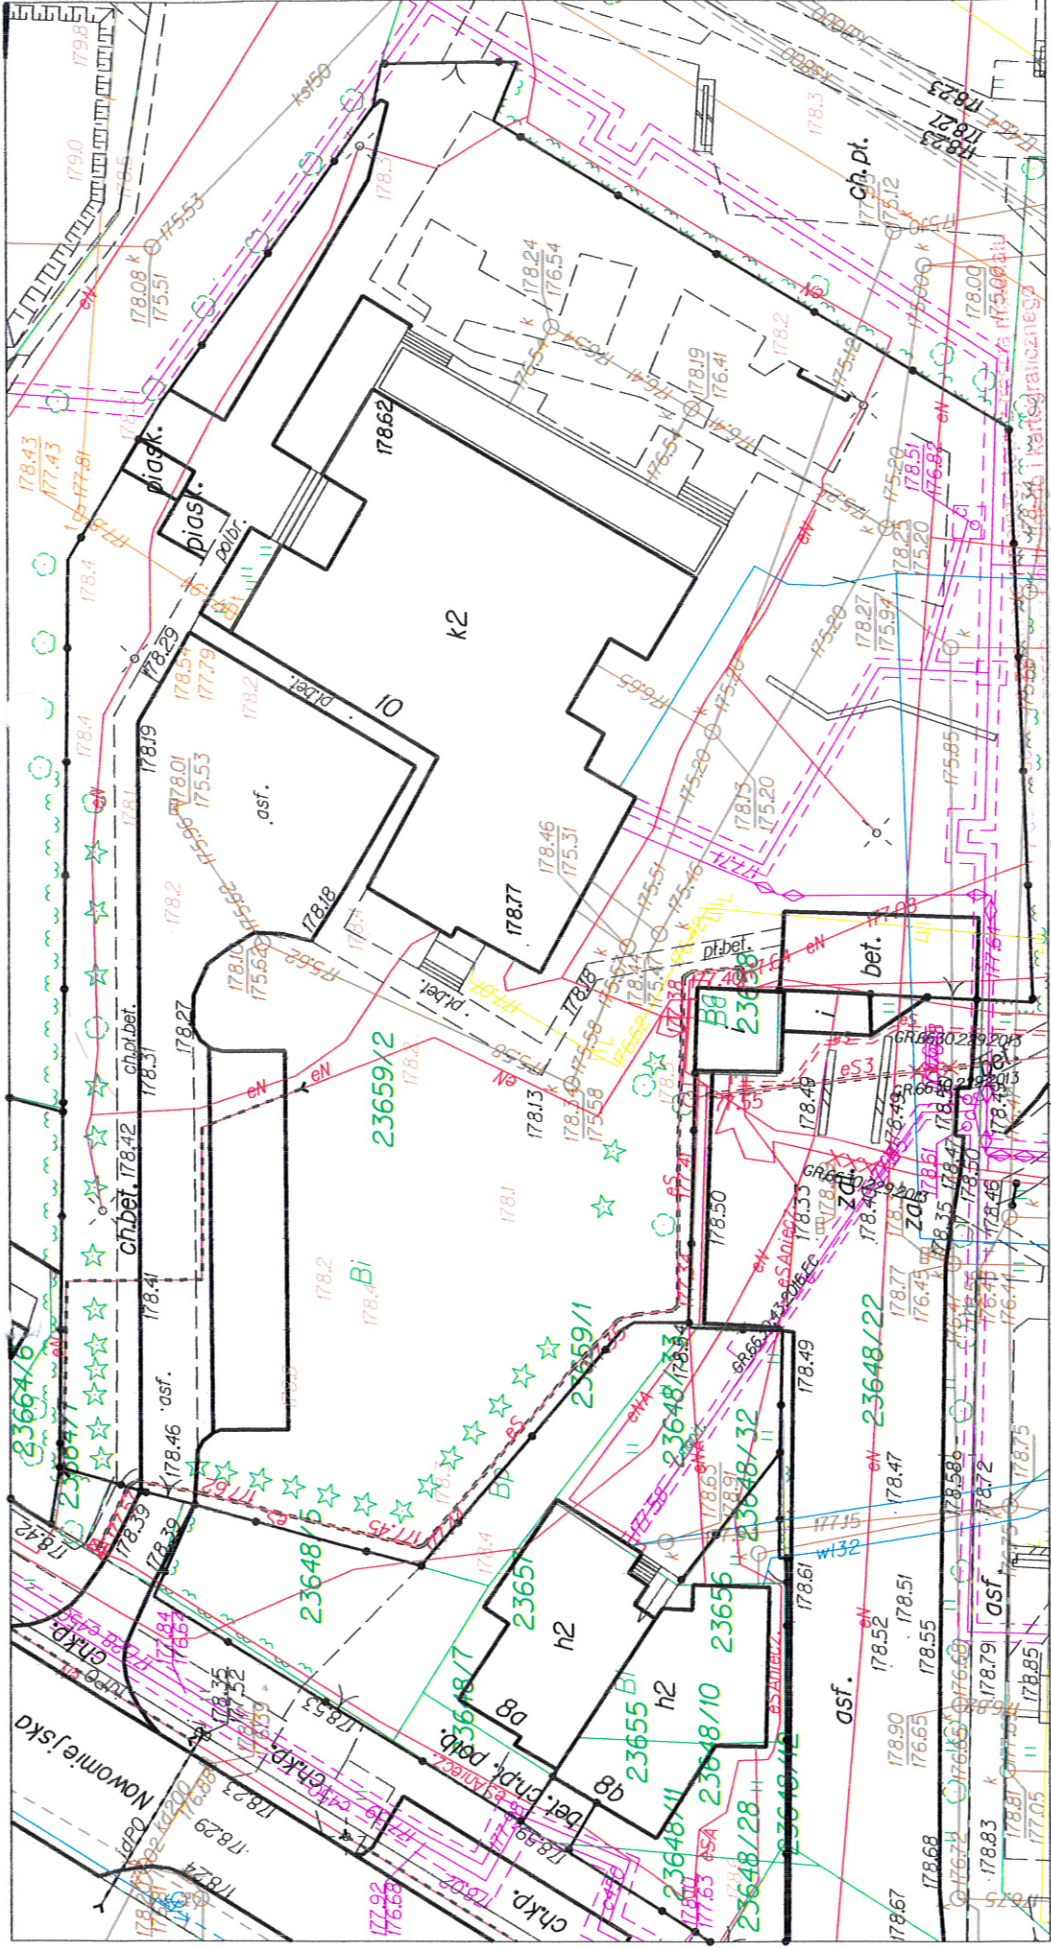

państwowe geodezyjne i kartograficzne

Opis prowadzący państwowy zasob  
 geodezyjny i kartograficzny

Nazwa materiału zasobu  
 .....*nielpe*.....*Luksolwice*

Identyfikator ewidencyjny materiału  
 zasobu  
 .....*142-8/1999*.....

Data wykonania kopii  
 .....*08.06.2016*.....

imię, nazwisko i podpis osoby  
 reprezentującej organ  
 .....*Wuk*.....

**GŁÓWNY SPECJALISTA**  
*mgr inż. Magdalena Wołgiewicz*

**KOPIA MAPY ZASADNICZEJ**

Skala mapy	1 : 500
Miejscowość	Suwatki
Jednostka ewidencyjna	206301_1 M. Suwatki
Obręb ewidencyjny	206301_1.04 Obręb Nr 04
Nazwa układu współrzędnych	prostokątnych płaskich wysokości Kronstadt 60