



"Zgodnie z art. 18 Ustawy z dnia 17.05.1989 r. Prawo Geodezyjne i Kartograficzne, (tj. Dz.U. 2000 r. Nr 100, poz. 1086, z zm. Rozporządzeniami, rozporządzenie, rozporządzenie w celu rozpowszechniania i roznowidzenia niniejszej mapy wy maga zaakceptowania Prezydenta Miasta Suwałk ..."

URZĄD MIEJSKI W SUWAŁKACH  
ul. A. Mickiewicza 25/1  
16-400 SUWAŁKI

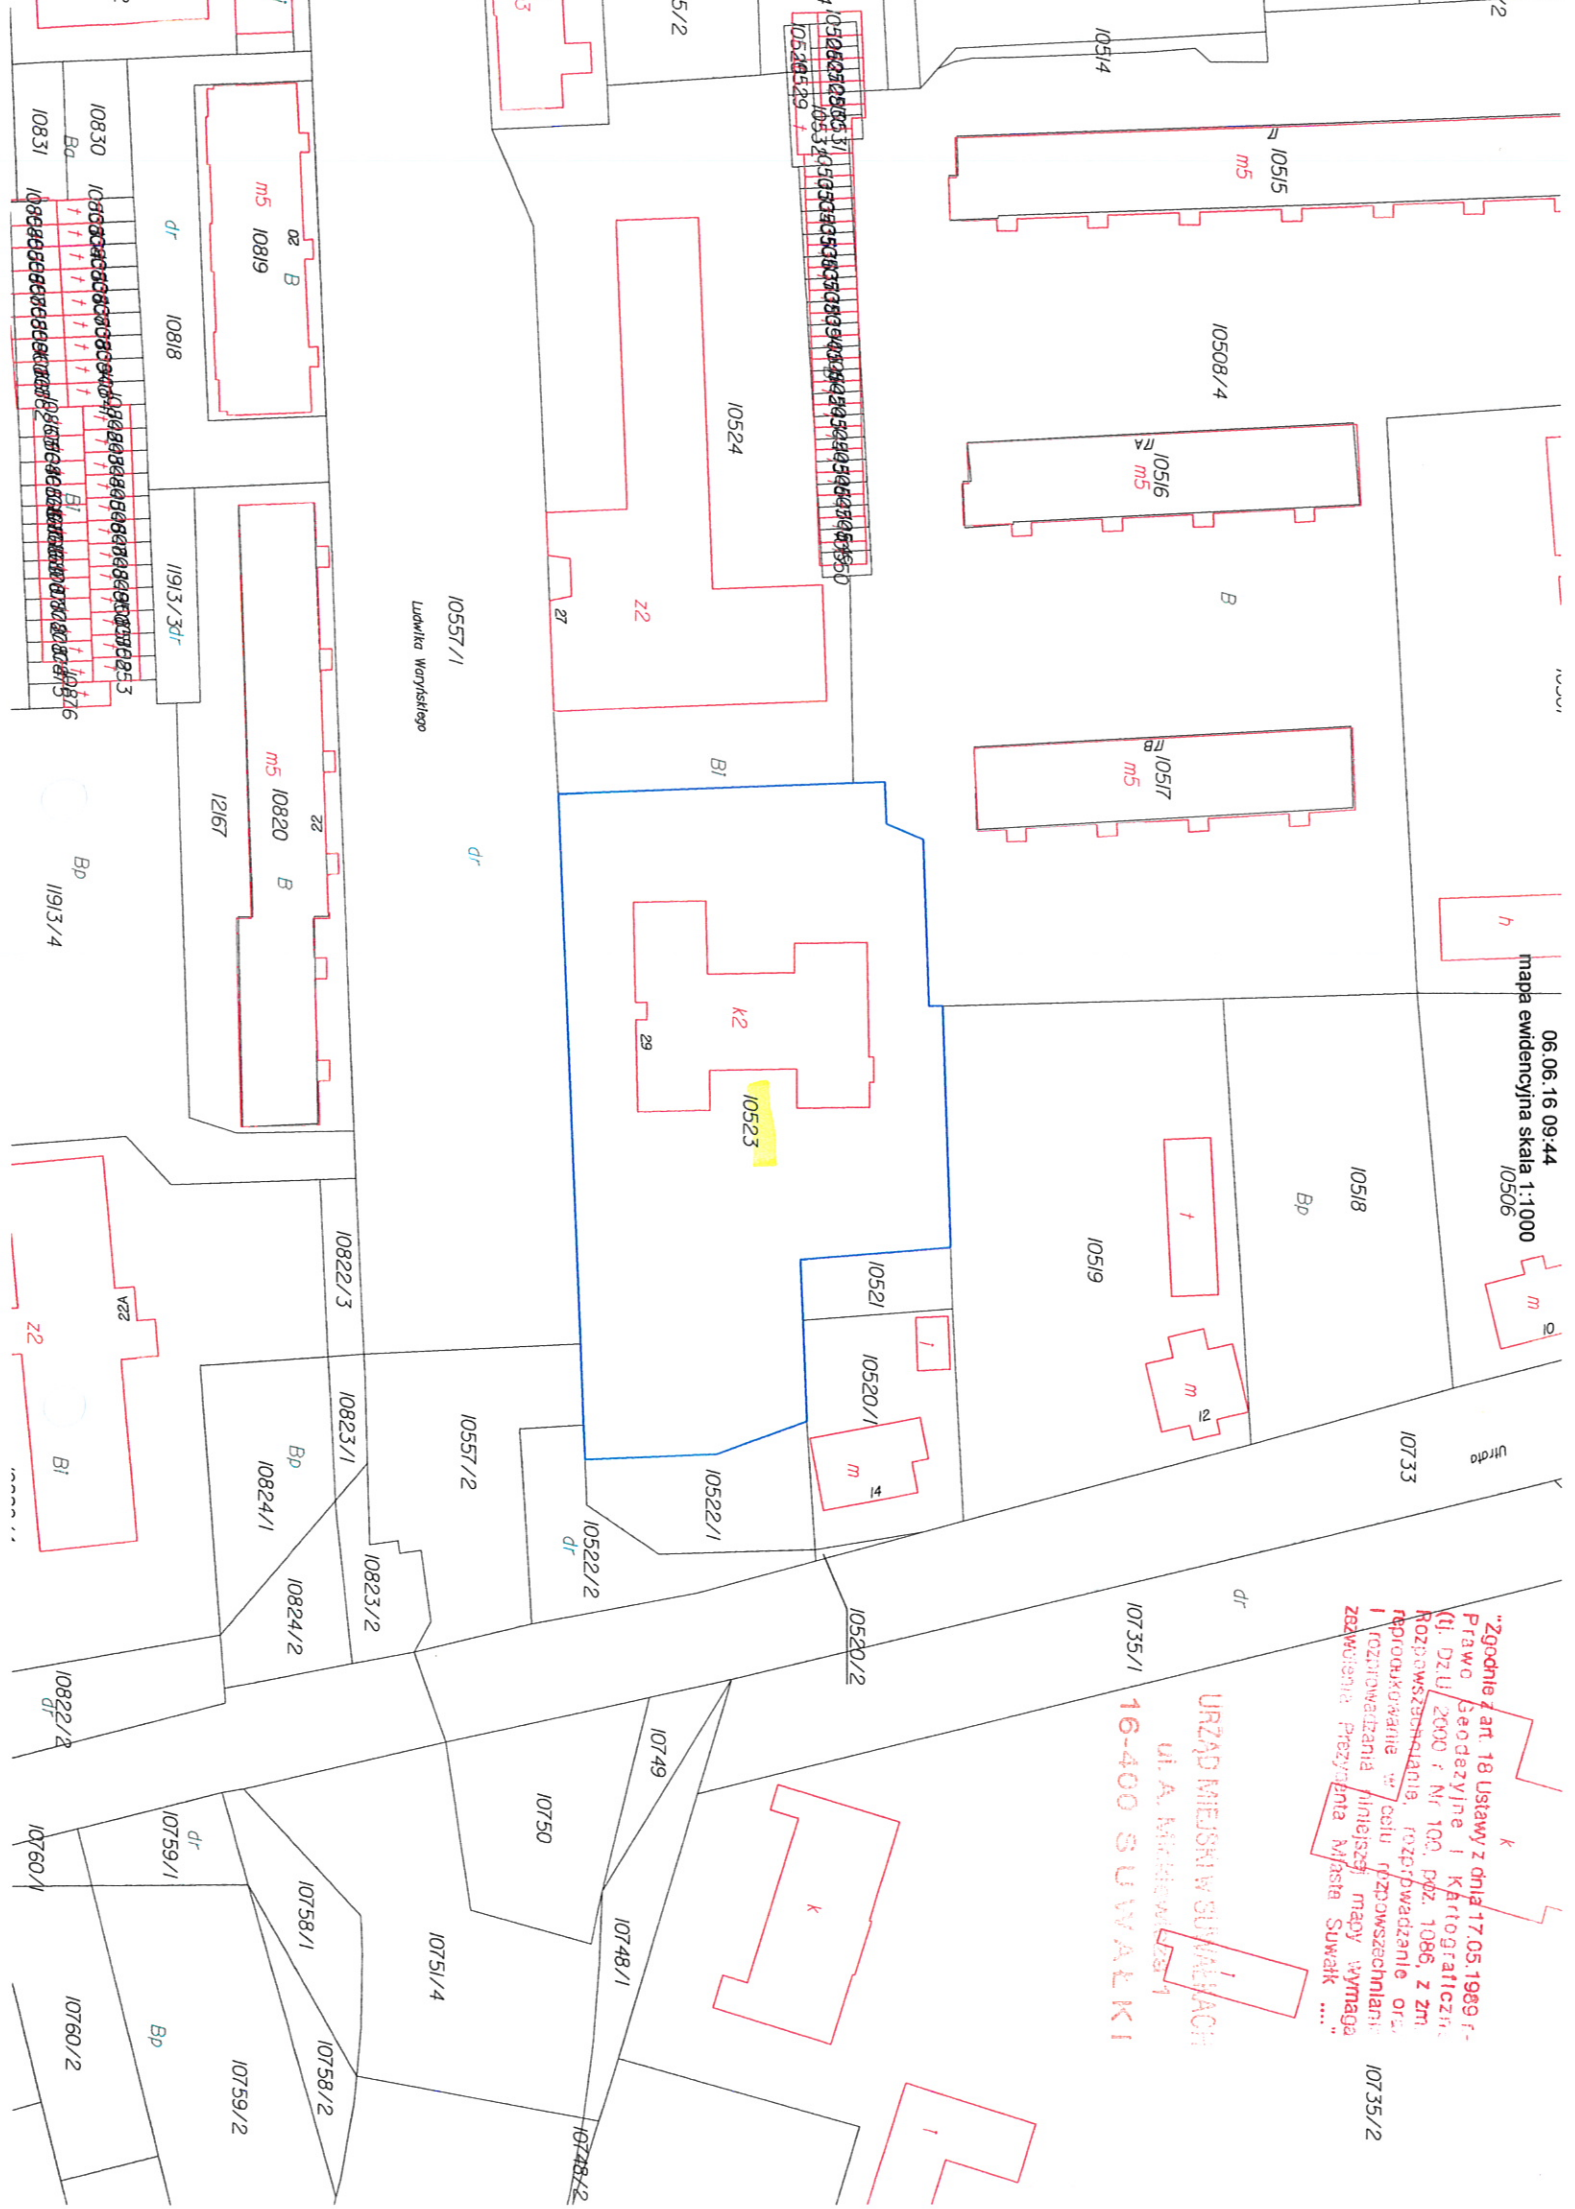

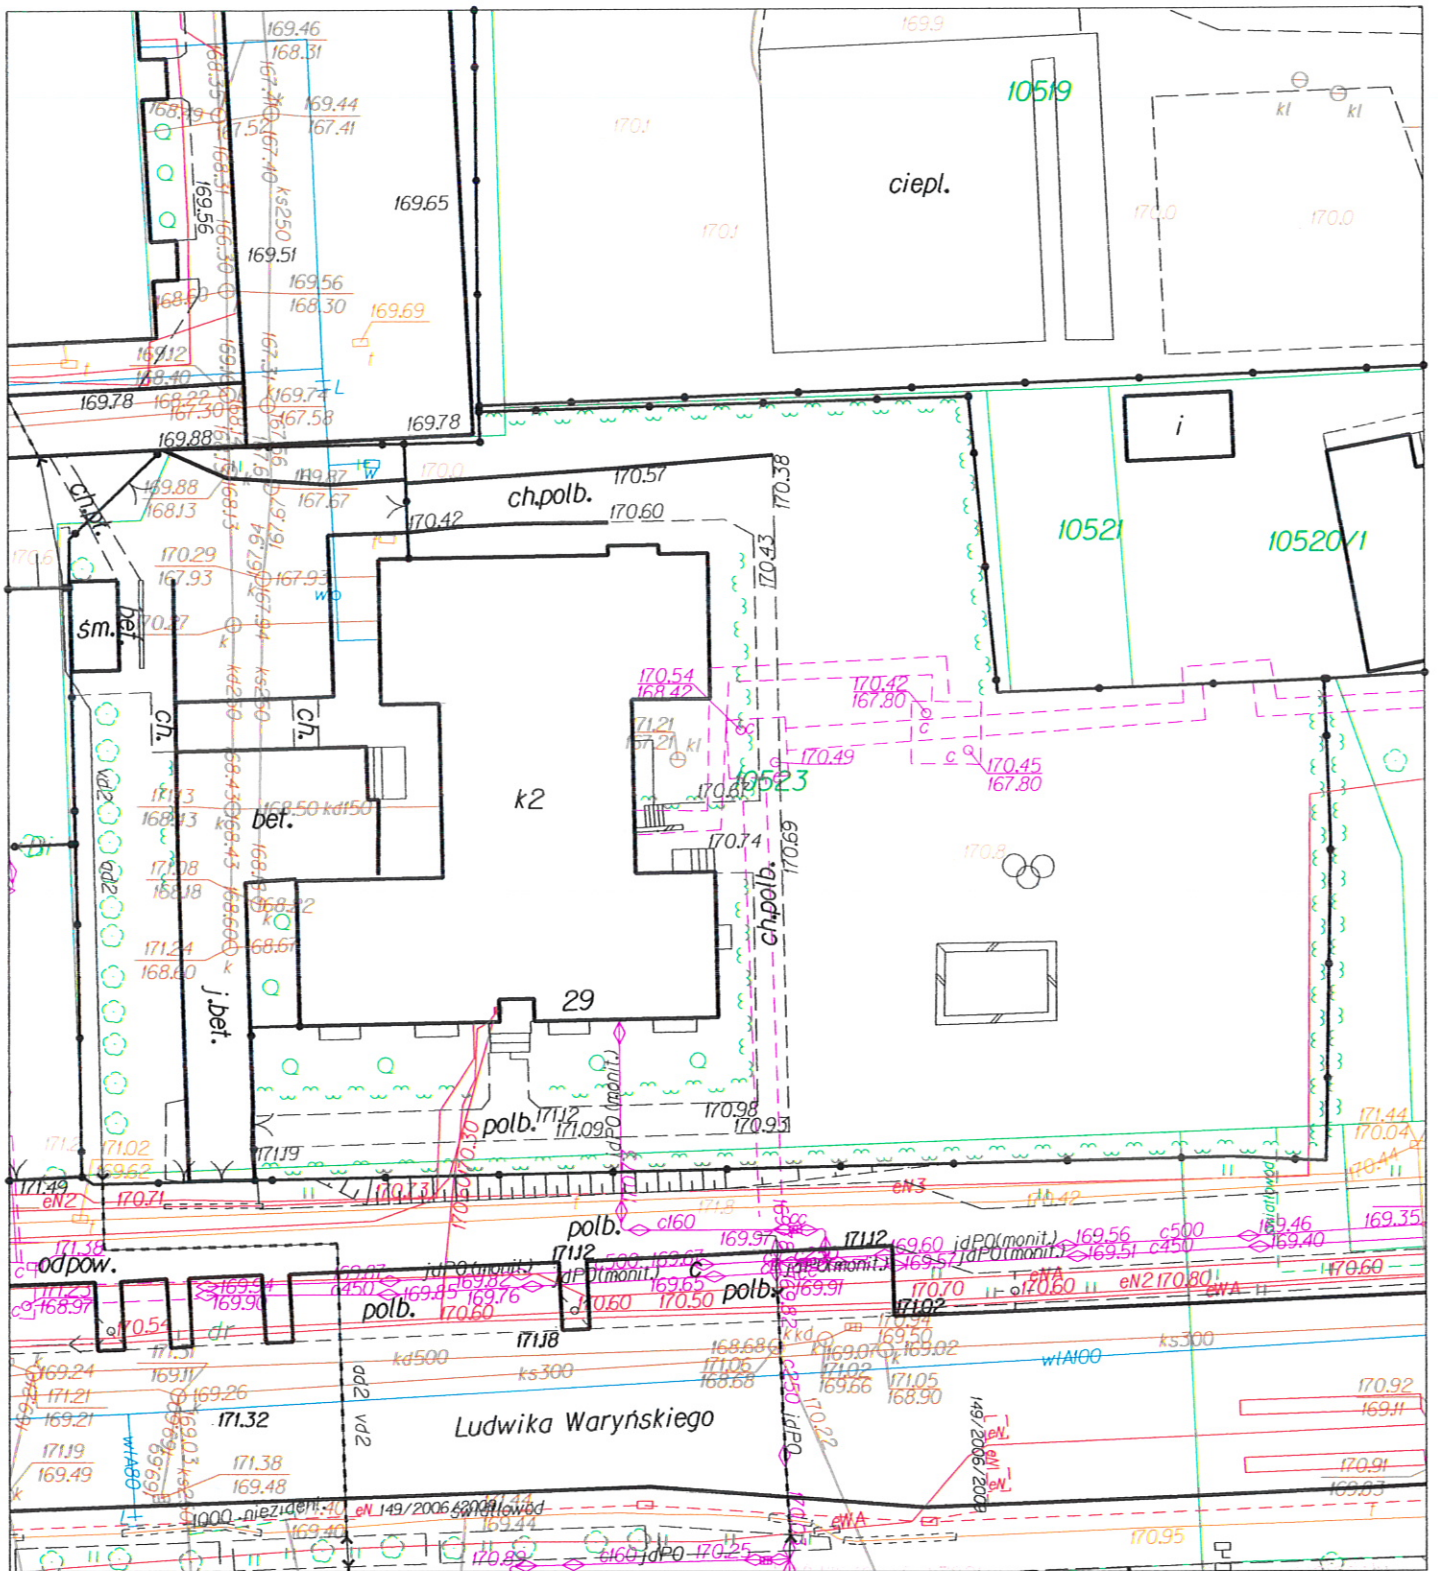

KOPIA MAPY ZASADNICZEJ

Skala mapy		1 : 500
Miejscowość		Suwałki
Jednostka ewidencyjna	identyfikator	206301_1
	nazwa	M. Suwałki
Obręb ewidencyjny	identyfikator	206301_1.06
	nazwa	Obręb Nr 06
Nazwa układu współrzędnych	prostokątnych płaskich	2000/8
	wysokości	Kronsztadt 60

Magdalena Wołagiewicz  
 PREZYDENT MIASTA SUWAŁEK  
 .....mapa zasadnicza  
 8.12.11/2003  
 08.06.2014  
**GŁÓWNY SPECJALISTA\***  
 mgr inż. Magdalena Wołagiewicz