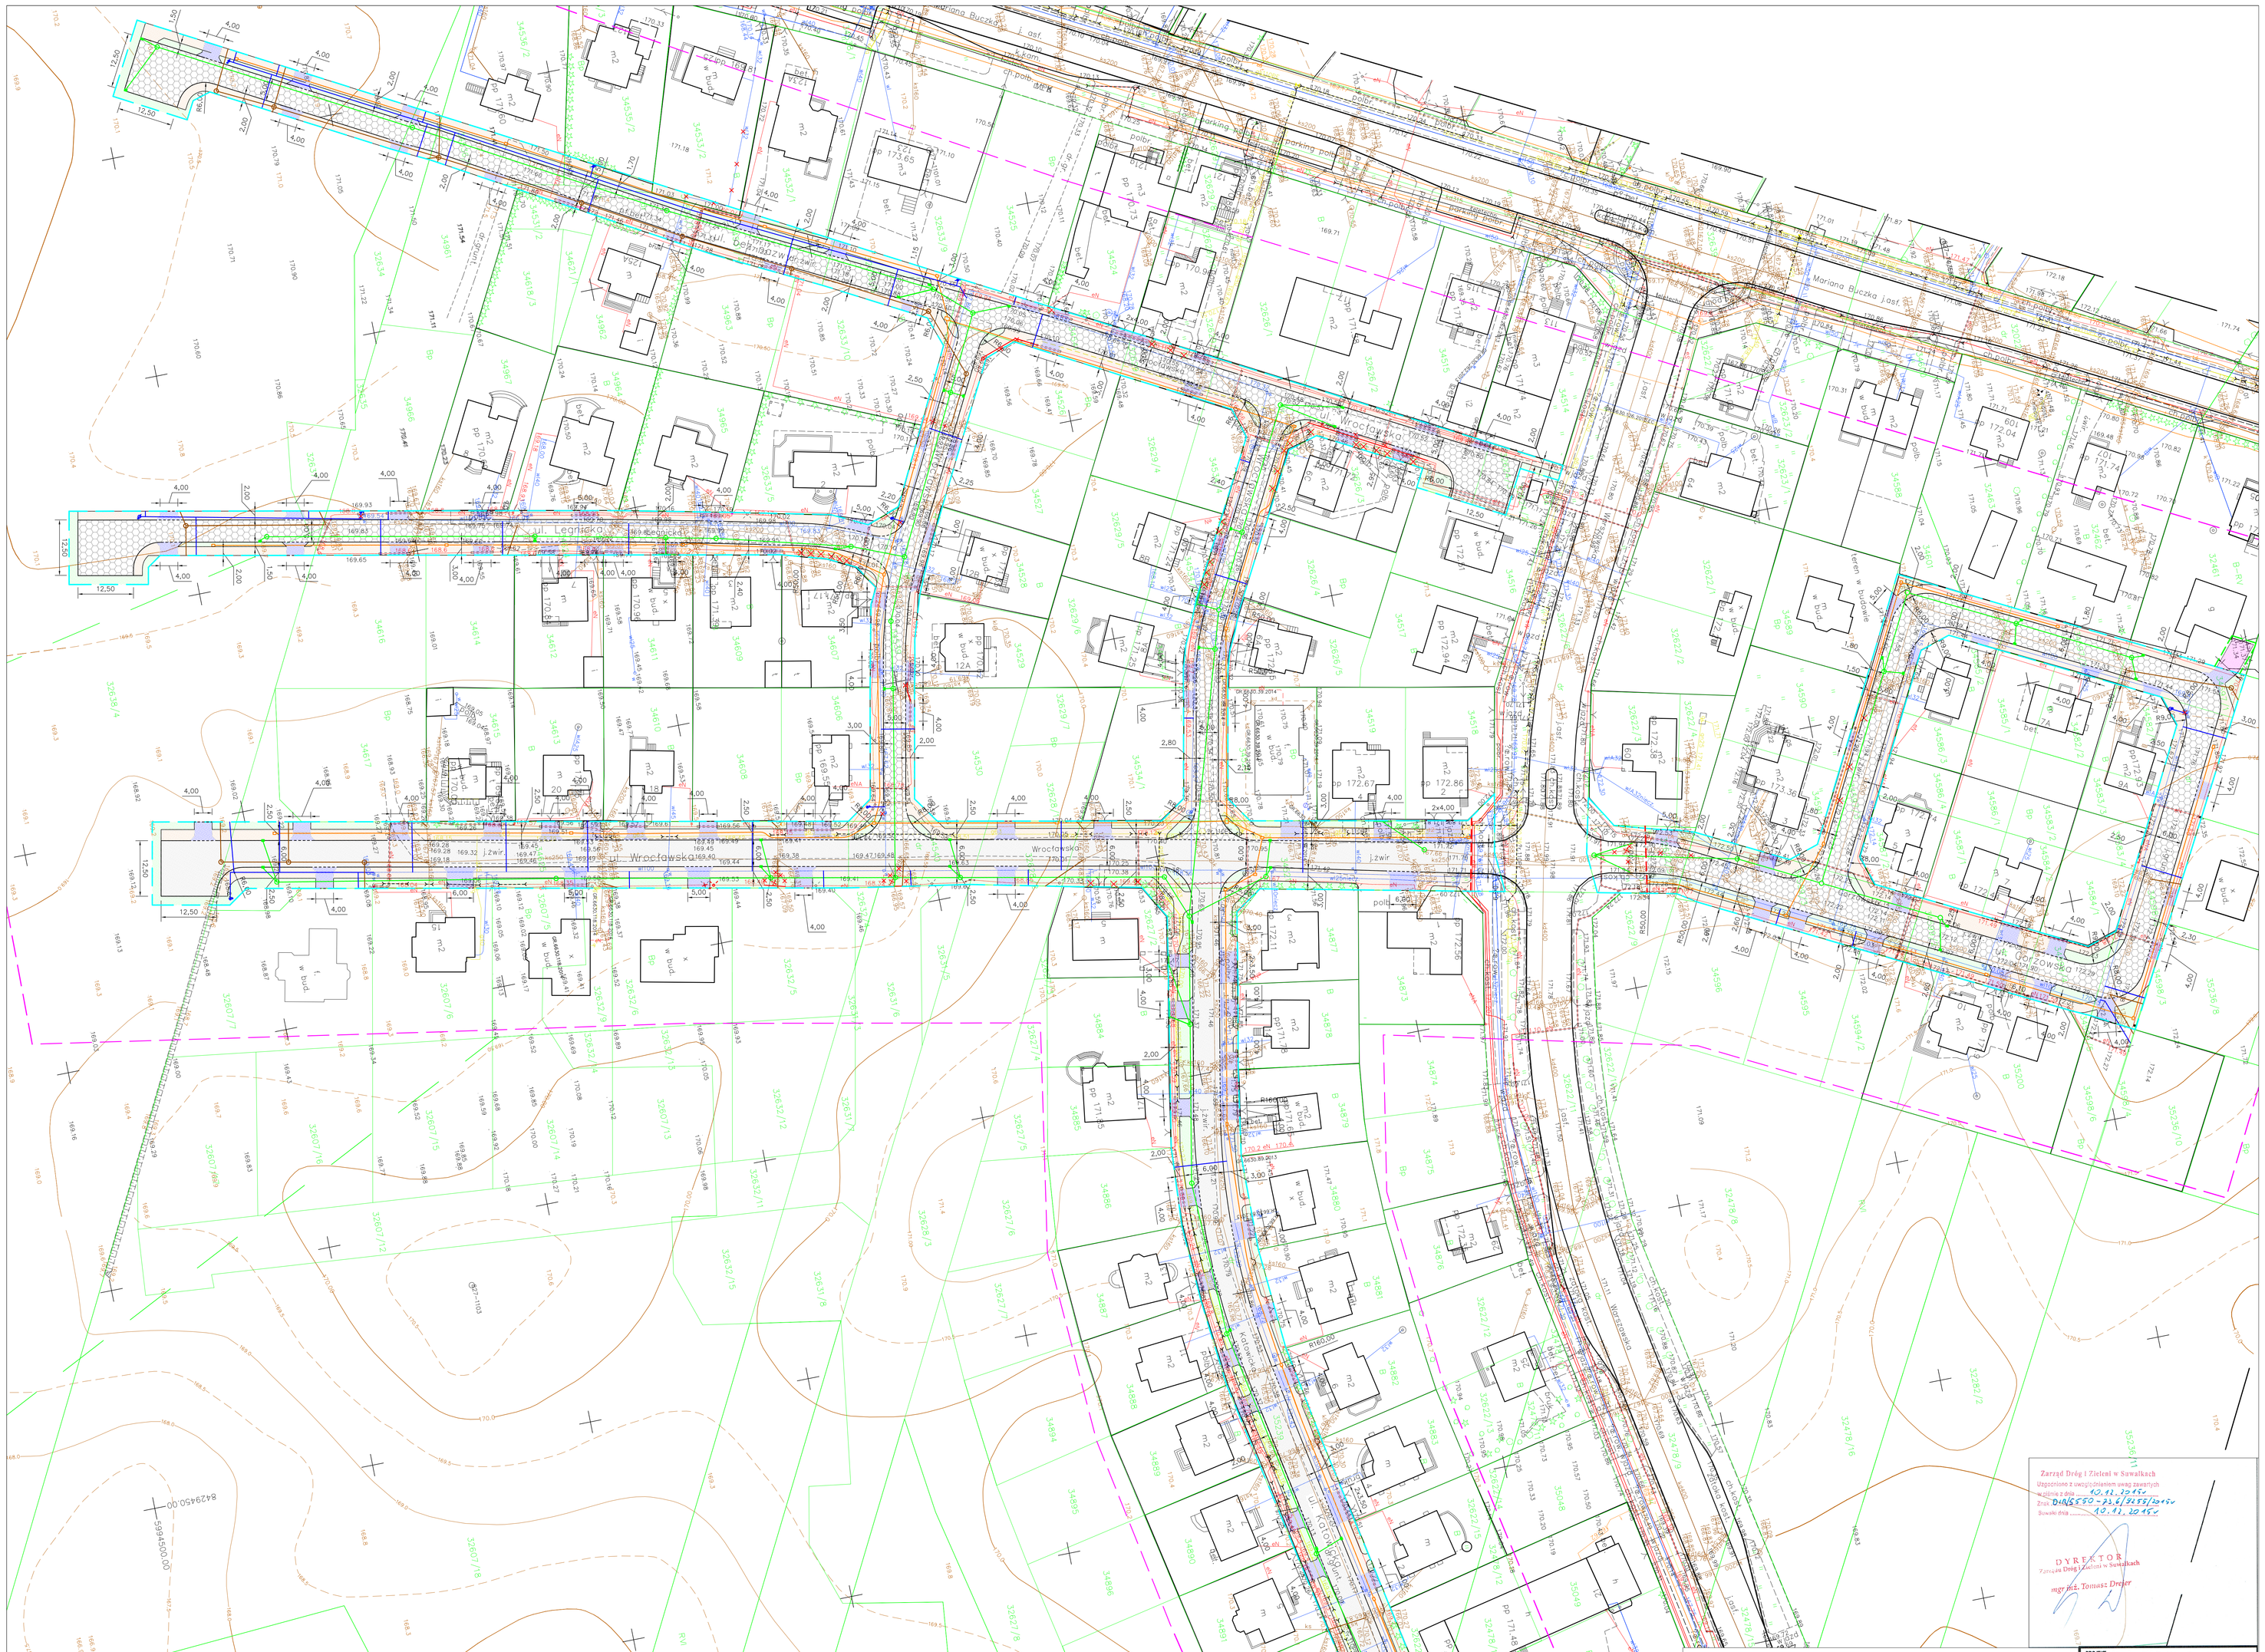

LEGENDA:

- Proj. jezdnia, nawierzchnia bitumiczna
- Proj. jezdnia, nawierzchnia z kostki brukowej betonowej
- Proj. chodnik
- Proj. zjazdy
- Proj. zieleń
- Proj. regulacja wysokościowa zjazdu
- Proj. linia rozgraniczająca ZRID (granice opracowania)
- Proj. linie czasowego zajęcia
- Proj. kanalizacja deszczowa
- Proj. studnia kan. deszczowej
- Proj. wpusty
- Proj. kanalizacja sanitarna
- Proj. studnia kan. sanitarnej
- Proj. hydrant
- Proj. sieć wodociągowa
- Granica robót drogowych
- Proj. krawężnik
- Proj. obrzeże chodnika
- Proj. krawężnik wtopiony
- Proj. rezerwa miejsca dla kanalizacji teletechnicznej
- Proj. rezerwa miejsca dla studni kanalizacji teletechnicznej
- Proj. kable elektryczne
- Istniejąca zieleń do wycięcia
- Proj. przestawienie latarni
- Proj. likwidacje

PROJEKT:	Budowa ulic Wrocławskiej, Legnickiej, Gorzowskiej, Katowickiej i b/n w Suwałkach
INWESTOR:	MIASTO SUWAŁKI ul. Mickiewicza 1, 16-400 Suwałki
PROJEKTANT:	APOGEUM Sp. z o. o. NIP: 5222960929, Regon: 142602924 ul. Konstytucji 3 lit. 66, 00-13 Warszawa tel.: (+48) 609 00 16 80

ZESPÓŁ PROJEKTOWY		
PROJEKTANT:	Nr upr.	Podpis
mgr inż. Jan Zaciekiewicz	St - 238/77	
mgr inż. Paweł Zaciekiewicz	---	
SPRAWDZAJĄCY:	Nr upr.	Podpis
mgr inż. Witold Osiak	WZDP-2078	

Faza projektu: PROJEKT BUDOWLANY

Branża: DROGOWA

Tytuł rysunku: **Projekt zagospodarowania terenu**

Skala	Data	Nr rysunku	Str.
1:500	09.2015	2	15

MAPA DO CELÓW PROJEKTOWYCH

Miejscowość		Suwałki
Jednostka ewidencyjna	identyfikator	206301_1
	nazwa	M. Suwałki
Obręb ewidencyjny	identyfikator	206301_1.07
	nazwa	Obręb Nr 07
Nazwa układu współrzędnych	prostokątnych płaskich	2000/8
	wysokości	Kronsztadt 60
Oznaczenie granic obszaru, który był przedmiotem aktualizacji		— — —
Służebności gruntowe mające wpływ na zagospodarowanie gruntów (obręb/obrębów w granicach projektowanej inwestycji *)		— — —

Skala mapy: 1:500

Oznaczenie kancelaryjne zgłoszenia pracy geodezyjnej: GR.6640.638.2014

Data opracowania mapy: 26/08/2015

USŁUGI GEODEZYJNE Grzegorz Wiszowaty
16-400 SUWAŁKI
ul. Mickiewicza 11, lit. (M) 16-06-09
NIP 844-104-58-46

GEODETA UPRAWNIONY
mgr inż. Grzegorz Wiszowaty
upr. Nr 8106
16-420 Ruciane-Nida ul. Mateji 2

Wykonanie niniejszej mapy nie było poprzedzone ustaleniem dotyczącym ewentualnych służebności gruntowych obciążających grunty położone w granicach projektowanej inwestycji budowlanej

Szkic orientacyjny

Wykonawca świadczy usługę dostępu do swoich mapy cyfrowych i ortofotomapy do wykonania dokumentacji projektowej, opartej o geodezyjną i kartograficzną

Organ prowadzący ewidencję zasobu geodezyjnego i kartograficznego: PREZYDENT MIASTA SUWAŁK

Identyfikator ewidencyjny materiału zasobu - operatu technicznego: P.2062.2015.626

Data wpisania operatu technicznego do ewidencji materiałów zasobu: 4.09.2015

Imię, nazwisko i podpis osoby rejestrującej organ: GŁÓWNY INSPEKTOR Mirosława Kubicka

*) Należy podać, dla każdej opisu służebności gruntowej, wraz ze szczegółowym przy oznaczeniem na dołączonej mapie, w przypadku braku tych wyznaczeń istnienia obciążenia służebnościami zamieścić stosowną informację.