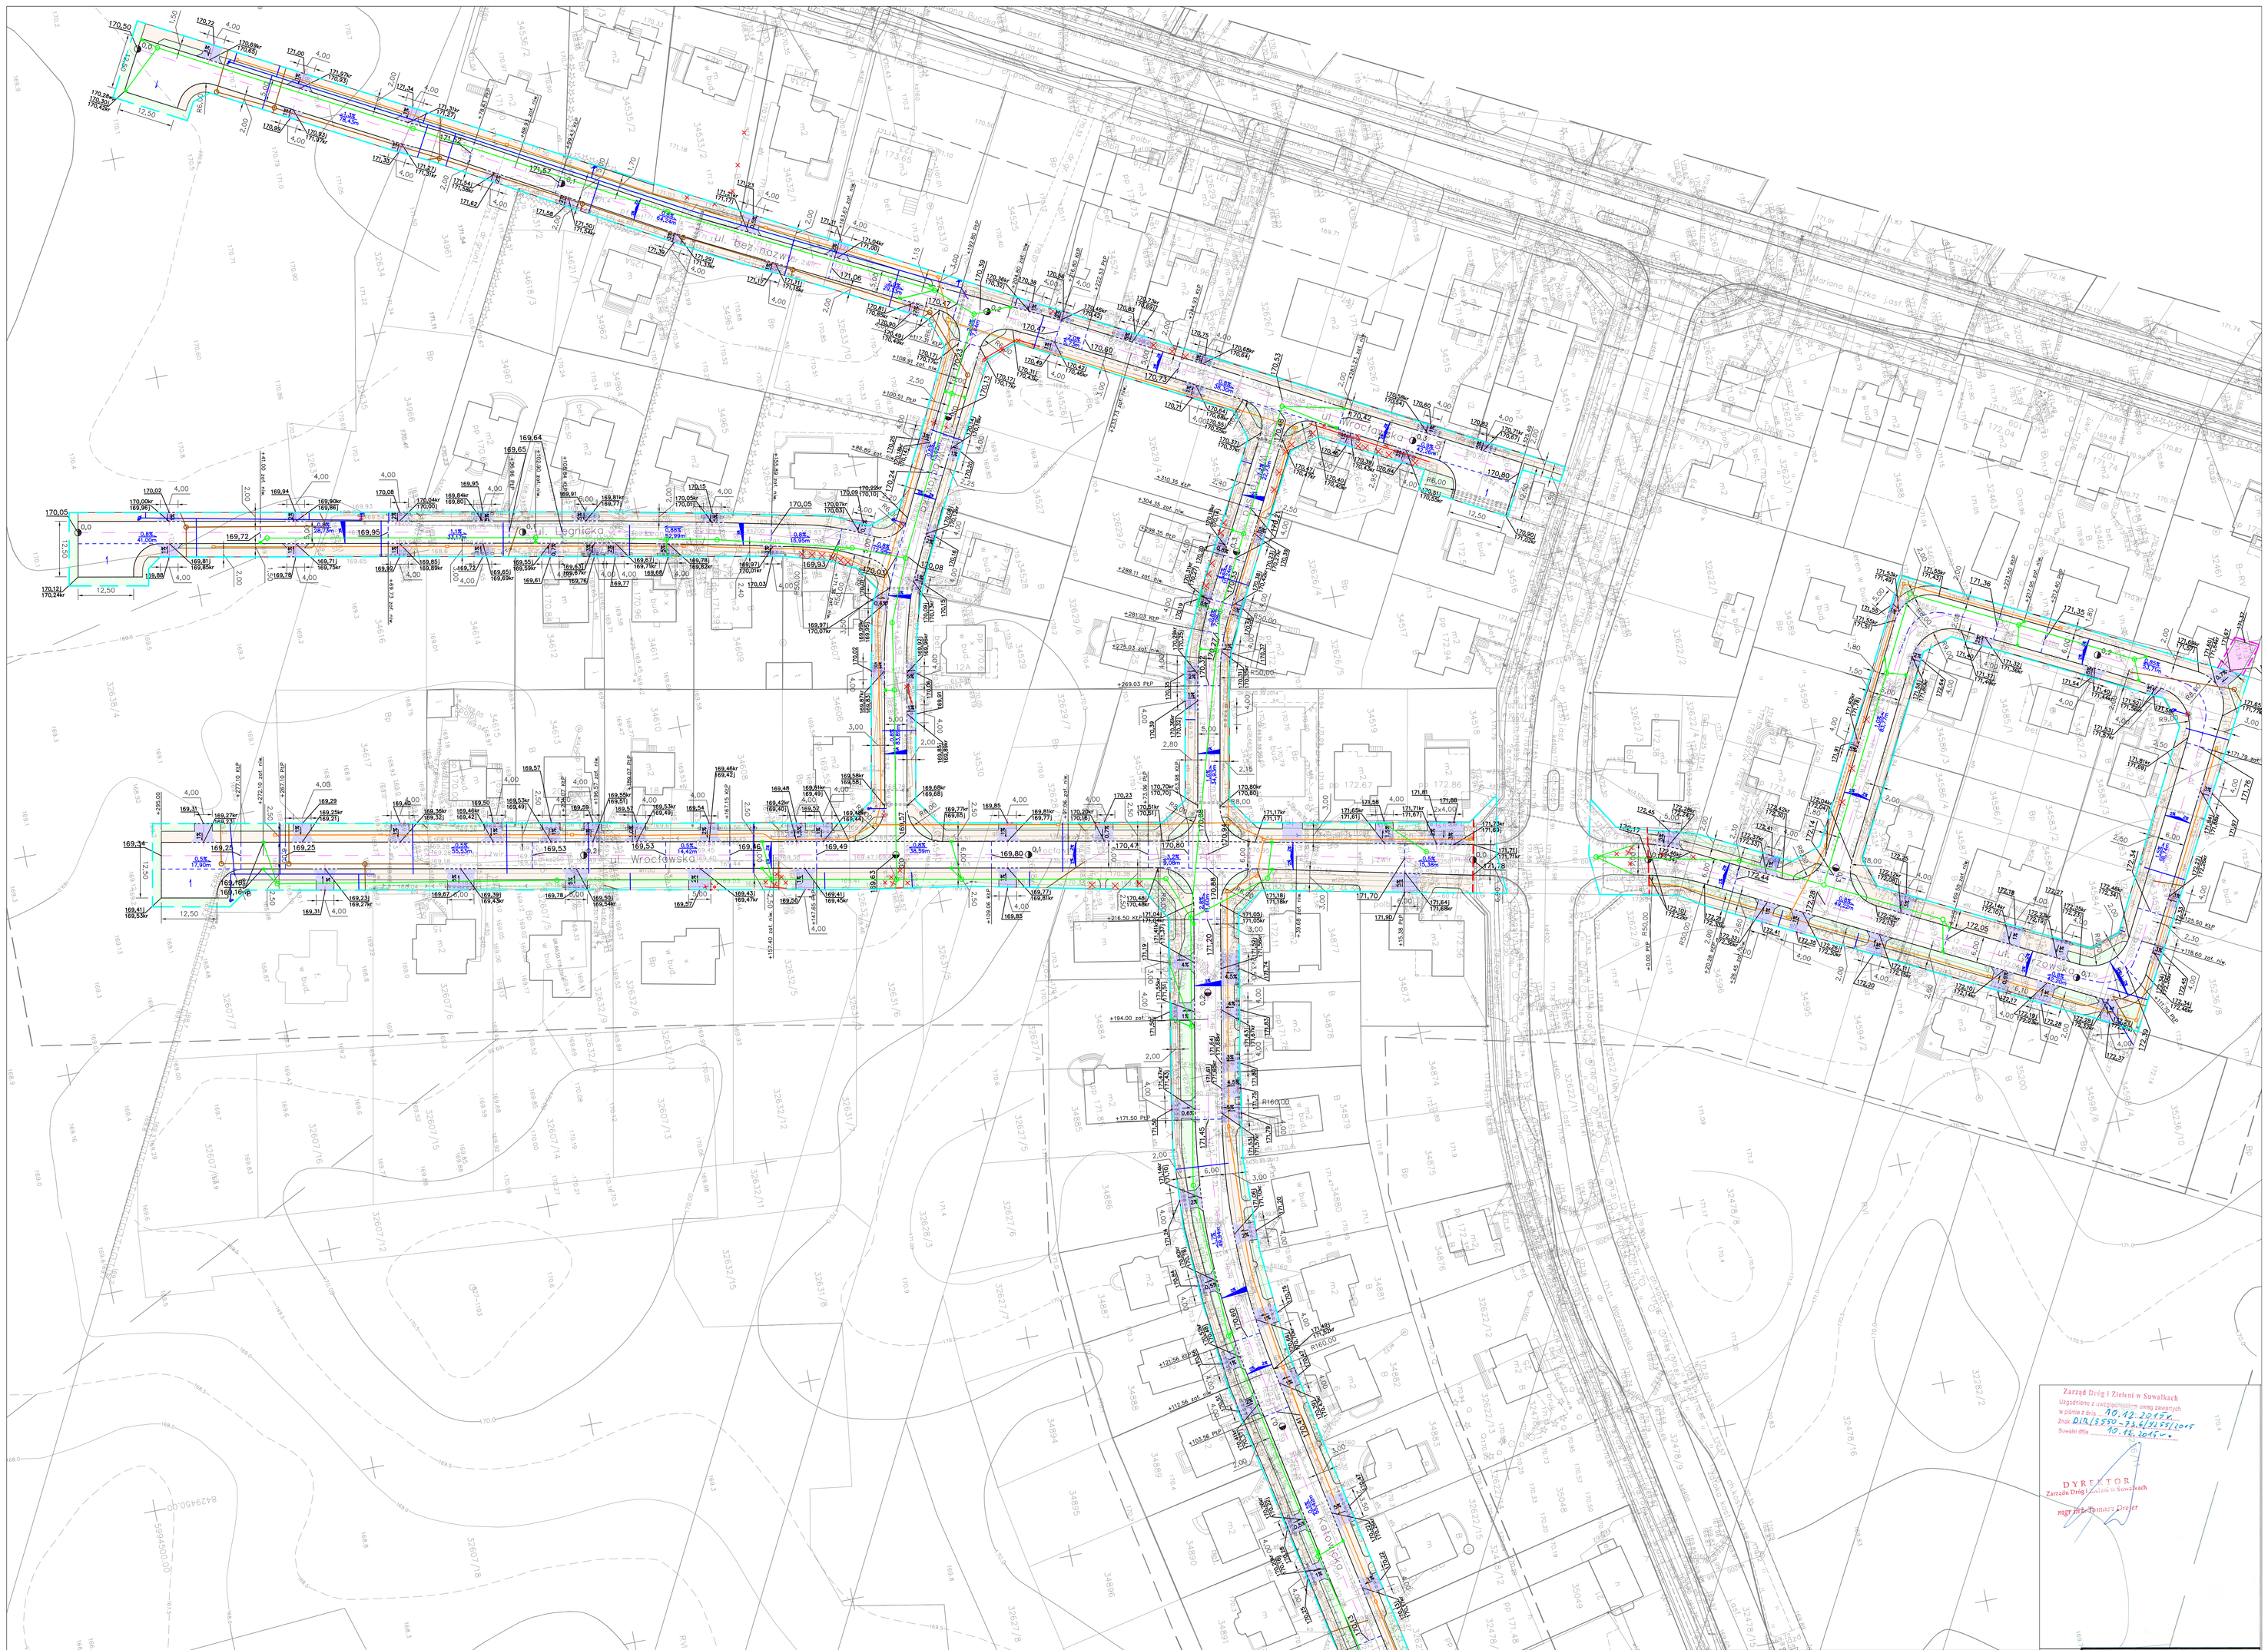

MAPA DO CELÓW PROJEKTOWYCH			Skala mapy	1:500
Miejscowość		Suwałki	Oznaczenie kwerenkaryjne zgłoszenia pracy geodezyjnej	GR.6640.638.2014
Jednostka ewidencyjna	identyfikator	206301_1	Data opracowania mapy	26/08/2015
	nazwa	M. Suwałki	USŁUGI GEODEZYJNE Grzegorz Wiszowaty	
Obręb ewidencyjny	identyfikator	206301_1.07		
	nazwa	Obręb nr 07		
Nazwa układu współrzędnych	przedstawienia płaskich	2000/8		
	wysokości	Kronsztadt 60		
Oznaczenie granic obszaru, który był przedmiotem aktualizacji		— — —		
Służebności gruntowne mające wpływ na zagospodarowanie gruntów (dotyczy/nie dotyczy w granicach projektowanej inwestycji) *)		— — —		

USŁUGI GEODEZYJNE Grzegorz Wiszowaty
16-400 SUWAŁKI
ul. Mickiewicza 11, tel. (87) 562-06-69
NIP 844-116-58-46
Uprawnienia zawodowe nr 8105
mgr inż. Grzegorz Wiszowaty
16-420 Reńska ul. Mateiki 2

Rodzaj linii i rozwinięcie wykonane z podziału działki ograniczonego/jaki wykonawcy

Linia z rozbiciem na: uzyskanie z podziału, geodezyjnego ograniczonego, który obrysowuje mapę

*) Należy podać: istniejące opis służebności gruntowej wraz z ich opisaniem jej istnienia na mapie, w przypadku braku nie wpisano istnienia służebności- zamieścić stosowną informację.

Wykonanie niniejszej mapy nie było poprzedzone ustaleniami dotyczącymi ewentualnych służebności gruntowych obciążających grunty położone w granicach projektowanej inwestycji w budowlanej

Szkic orientacyjny

Przyjęto do zasobu geodezyjnego i kartograficznego w wyniku pisma nr ... z dnia ... i ostrzeżeniach, którymi mowa w art. 12 ust. 1 ustawy z dnia 17 maja 1989 r. Prawo geodezyjne i kartograficzne

Organ prowadzący zasób geodezyjny i kartograficzny: PREZYDENT MIASTA SUWAŁK

Identyfikator ewidencyjny materiału zasobu - operatu technicznego: P.2063.2015.6.26

Data wpisania operatu technicznego do ewidencji materiałów zasobu: 4.09.2015

Imię, nazwisko i podpis osoby rejestrującej/upoważnionej organ: PODINSPEKTOR Mirosława Kubicka

LEGENDA:

- Proj. chodnik
- Proj. zjazdy
- Proj. zieleń
- Proj. regulacja wysokościowa zjazdu
- Proj. linia rozgraniczająca ZRID (granice opracowania)
- Proj. linie czasowego zajęcia
- Proj. kanalizacja deszczowa
- Proj. studnia kan. deszczowej
- Proj. wpusty
- Proj. kanalizacja sanitarna
- Proj. sieć wodociągowa
- Granica robót drogowych
- Proj. oś jezdni
- 3.12% 124.19m Proj. spadki podłużne jezdni
- 170.93 Proj. rzędne
- Proj. krawędzie przetarcania jezdni
- Proj. krawężnik
- Proj. obrzeże chodnika
- Proj. krawężnik wtopiony
- Proj. rezerwa miejsca dla kanalizacji teletechnicznej
- Proj. rezerwa miejsca dla studni kanalizacji teletechnicznej
- Proj. kable elektryczne
- Istniejąca zieleń do wycięcia
- Proj. przestawienie latarni
- Proj. likwidacje
- Proj. rury ochronne

N

PROJEKT: Budowa ulic Wrocławskiej, Legnickiej, Gorzowskiej, Katowickiej i b/n w Suwałkach

INWESTOR: MIASTO SUWAŁKI, ul. Mickiewicza 1, 16-400 Suwałki

PROJEKTANT: APOGEUM Sp. z o. o. NIP: 5222966929, Regon: 142092924, ul. Kontynalego 23 lok. 66, 02-123 Warszawa, tel.: (+48) 609 00 16 80

ZESPÓŁ PROJEKTOWY		
PROJEKTANT:	Nr upr.	Podpis
mgr inż. Jan Zackiewicz	St - 238/77	
mgr inż. Paweł Zackiewicz	—	
SPRAWDZAJĄCY:	Nr upr.	Podpis
mgr inż. Witold Olasik	WZDP-2075	

Faza projektu: PROJEKT BUDOWLANY

Branża: DROGOWA

Tytuł rysunku: Plan sytuacyjno - wysokościowy

Skala	Data	Nr rysunku	Str
1:500	09.2015	2	10